
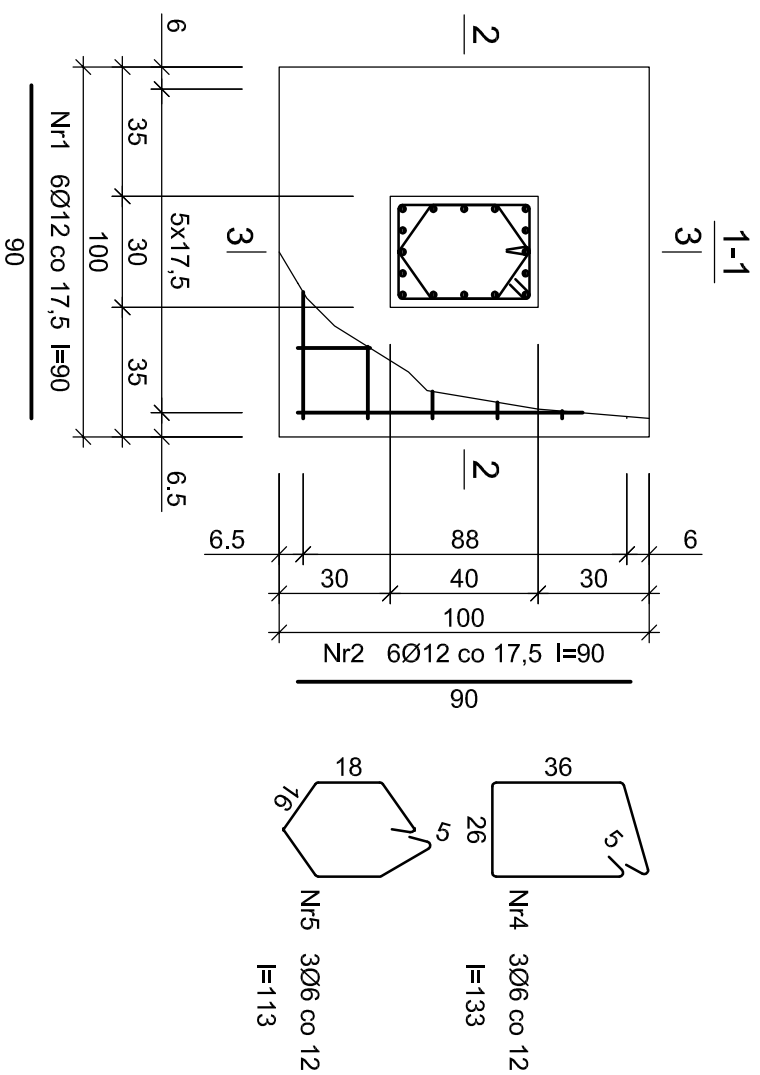


Wykaz zbrojenia

Nr pręta	Średnica [mm]	Długość [cm]	Liczba [szt.]	Długość całkowita [m]			
				St0S-b Ø6	RB500W Ø12	Ø16	
dla jednej stopy							
1	12	90	6		5,40		
2	12	90	6		5,40		
3	16	144	16			23,04	
4	6	133	3	3,99			
5	6	113	3	3,39			
Długość całkowita wg średnic				[m]	7,4	10,9	23,1
Masa 1mb pręta				[kg/mb]	0,222	0,888	1,578
Masa prętów wg średnic				[kg]	1,6	9,7	36,5
Masa prętów wg gatunków stali				[kg]	1,6		46,2
Masa całkowita				[kg]			48

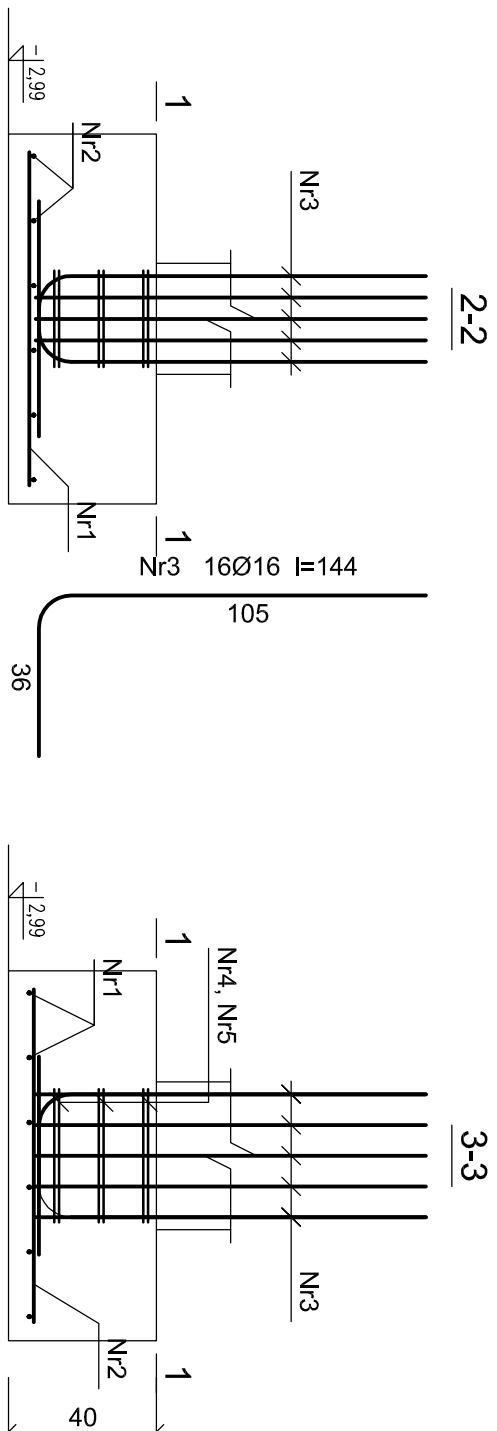

STOPA „F1” skala 1:20

Beton	B25 (C20/25)
Stal	RB500W
Otulina	c _{nom} = 50 mm

OBIEKT:	Sala gimnastyczna z zapleczem dobudowana do PSP w Kwatcie Królewskiej, dz. nr 405	BRANŻA:	KONSTRUKCJA
INWESTOR:	GMINA GÓZD ul. Radomska 7, 26-634 Gózd	FAZA:	PROJEKT BUDOWLANY
ADRES INWESTYCJI:	Kwiatka Królewska, dz. nr 405	DATA:	10.2017
TREŚĆ RYSUNKU:	STOPA „F1”	SKALA:	1:100 1:20
PROJEKTOWAŁ:	mgr inż. Józef Garczyński Upř. bez ogr. w spec. konstr.-budowlanej Nr GP-III-8386/33/87	DATA REMIZJI:	
OPRACOWAŁ:	mgr inż. Marcin Garczyński		
SPRAWDZIŁ:	mgr inż. Jacek Wicherek Upř. bez ogr. w spec. konstr.-budowlanej Nr BUA-III-8386/44/89	NR RYSUNKU:	K-2