


# BUDYNEK PRASY - RZUT PARTERU

## skala 1 : 50

- "Q" - Tynk wewn. cem.-wapienny III lub cem.-gips  
 - Ściany nośne - bloki silikatowe pełne 500/120/220  
 - Ocieplenie - wełną mineralną gr 15cm, metodą mokrą (10+5)  
 System np. "ALPOL"  
 - Tynk zewn.  
 U = 0.25 w/m²K

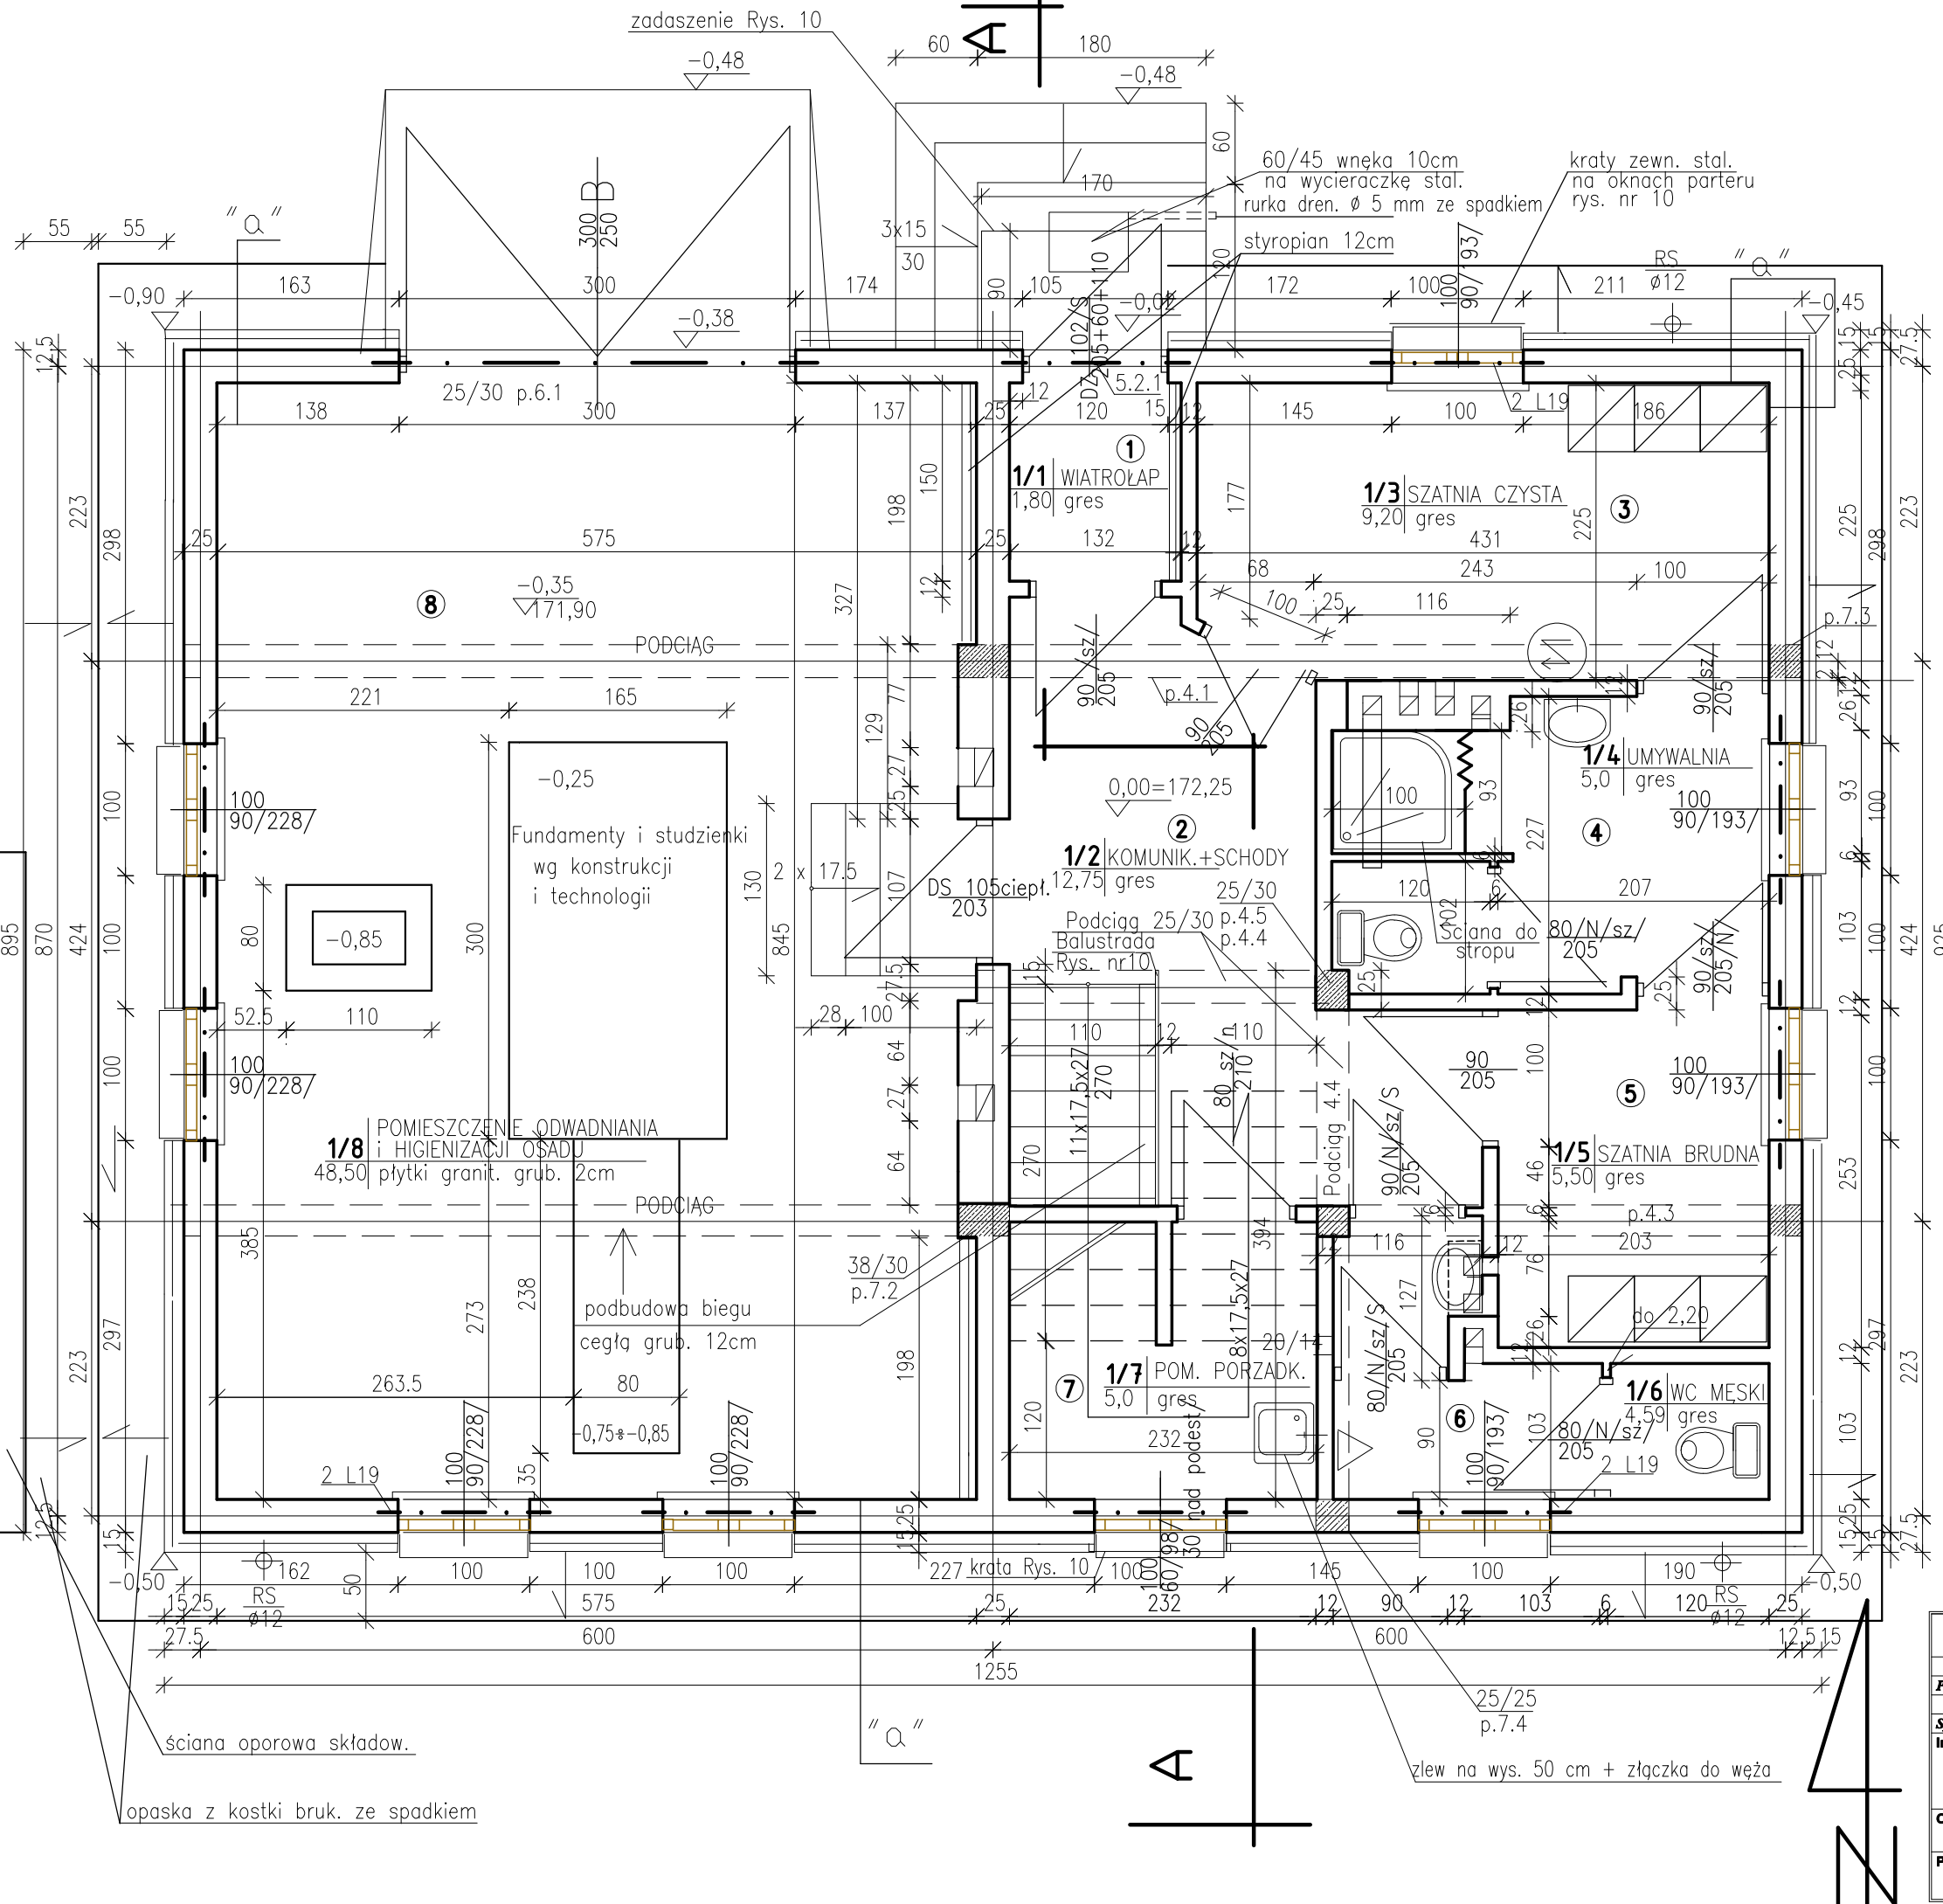

| PARTER             |                                       |               |                          |   |
|--------------------|---------------------------------------|---------------|--------------------------|---|
| NR                 | NAZWA POMIESZCZENIA                   | Pow. m²       | POSADZKA                 | WYKOŃCZ. ŚCIAN                            |
| 1/1                | wiatrołap                             | 1,80          | gres                     | farba akrylowa                            |
| 1/2                | komunikacja+schody                    | 12,75         | gres                     | farba akrylowa                            |
| 1/3                | szatnia                               | 9,20          | gres                     | glazura h=2m                              |
| 1/4                | umywalnia                             | 5,0           | gres                     | glazura h=2m                              |
| 1/5                | szatnia                               | 5,50          | gres                     | glazura h=2m                              |
| 1/6                | wc męski                              | 4,59          | gres                     | glazura h=2m                              |
| 1/7                | pom. porządk./schowek                 | 5,0           | gres                     | glazura h całk.                           |
| 1/8                | pom. odwadniania i higienizacji osadu | 48,50         | płytki granit grub. 2 cm | glazura h=2m                              |
|                    |                                       | 88,54         |                          |   |
| PIĘTRO             |                                       |               |                          |   |
| 2/1                | komunik., schody, sterownia           | 14,30         | gres                     | farba akrylowa                            |
| 2/2                | pokój socjalny obsługi                | 12,80         | gres                     | farba akrylowa + fartuch z glazury h=1,61 |
| 2/3                | rozdzielnia elektr. komunikacja       | 4,98          | gres+PCW                 | farba akrylowa                            |
| 2/4                | magazyn podręczny                     | 3,15          | gres                     | farba akrylowa                            |
| 2/5                | pokój biurowy                         | 13,60         | panel MDF                | farba akrylowa                            |
|                    |                                       | 48,83         |                          |   |
| <b>pow. użytk.</b> |                                       | <b>137,37</b> |                          |   |

- w oknach parteru od zewnątrz osadzić kraty stalowe w/g rys. nr 10
- okno na podestę schodów zabezpieczyć kratą stalową (od wewnątrz)
- ocieplenie gładzi otworów - po 3 cm obustronnie

| ZAKŁAD EKSPERTYZY I PROJEKTOWANIA OCZYSZCZALNI ŚCIEKÓW W KIELCACH - MGR INŻ. ADAM MARZEC |                                |                 |           | Branża         |
|--|--------------------------------|-----------------|-----------|----------------|
| Projektował  | mgr inż. arch. Zofia Polak     | Numer uprawnień | 497/BI/73 | Architektura   |
| Sprawił inwestycja   | mgr inż. arch. Maria Jackowska |                 | 470/80    | Data           |
| <b>Rozbudowa oczyszczalni ścieków w msc. GÓZD.</b>                                       |                                |                 |           | <b>05.2012</b> |
|  |                                |                 |           | Skala          |
| <b>Budynek prasy (6)</b>   |                                |                 |           | <b>1:50</b>    |
| <b>Rzut parteru</b>  |                                |                 |           | Stadium        |
|  |                                |                 |           | <b>P.B.</b>    |
|  |                                |                 |           | Numer rysunku  |
|  |                                |                 |           | <b>2</b>       |