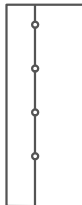

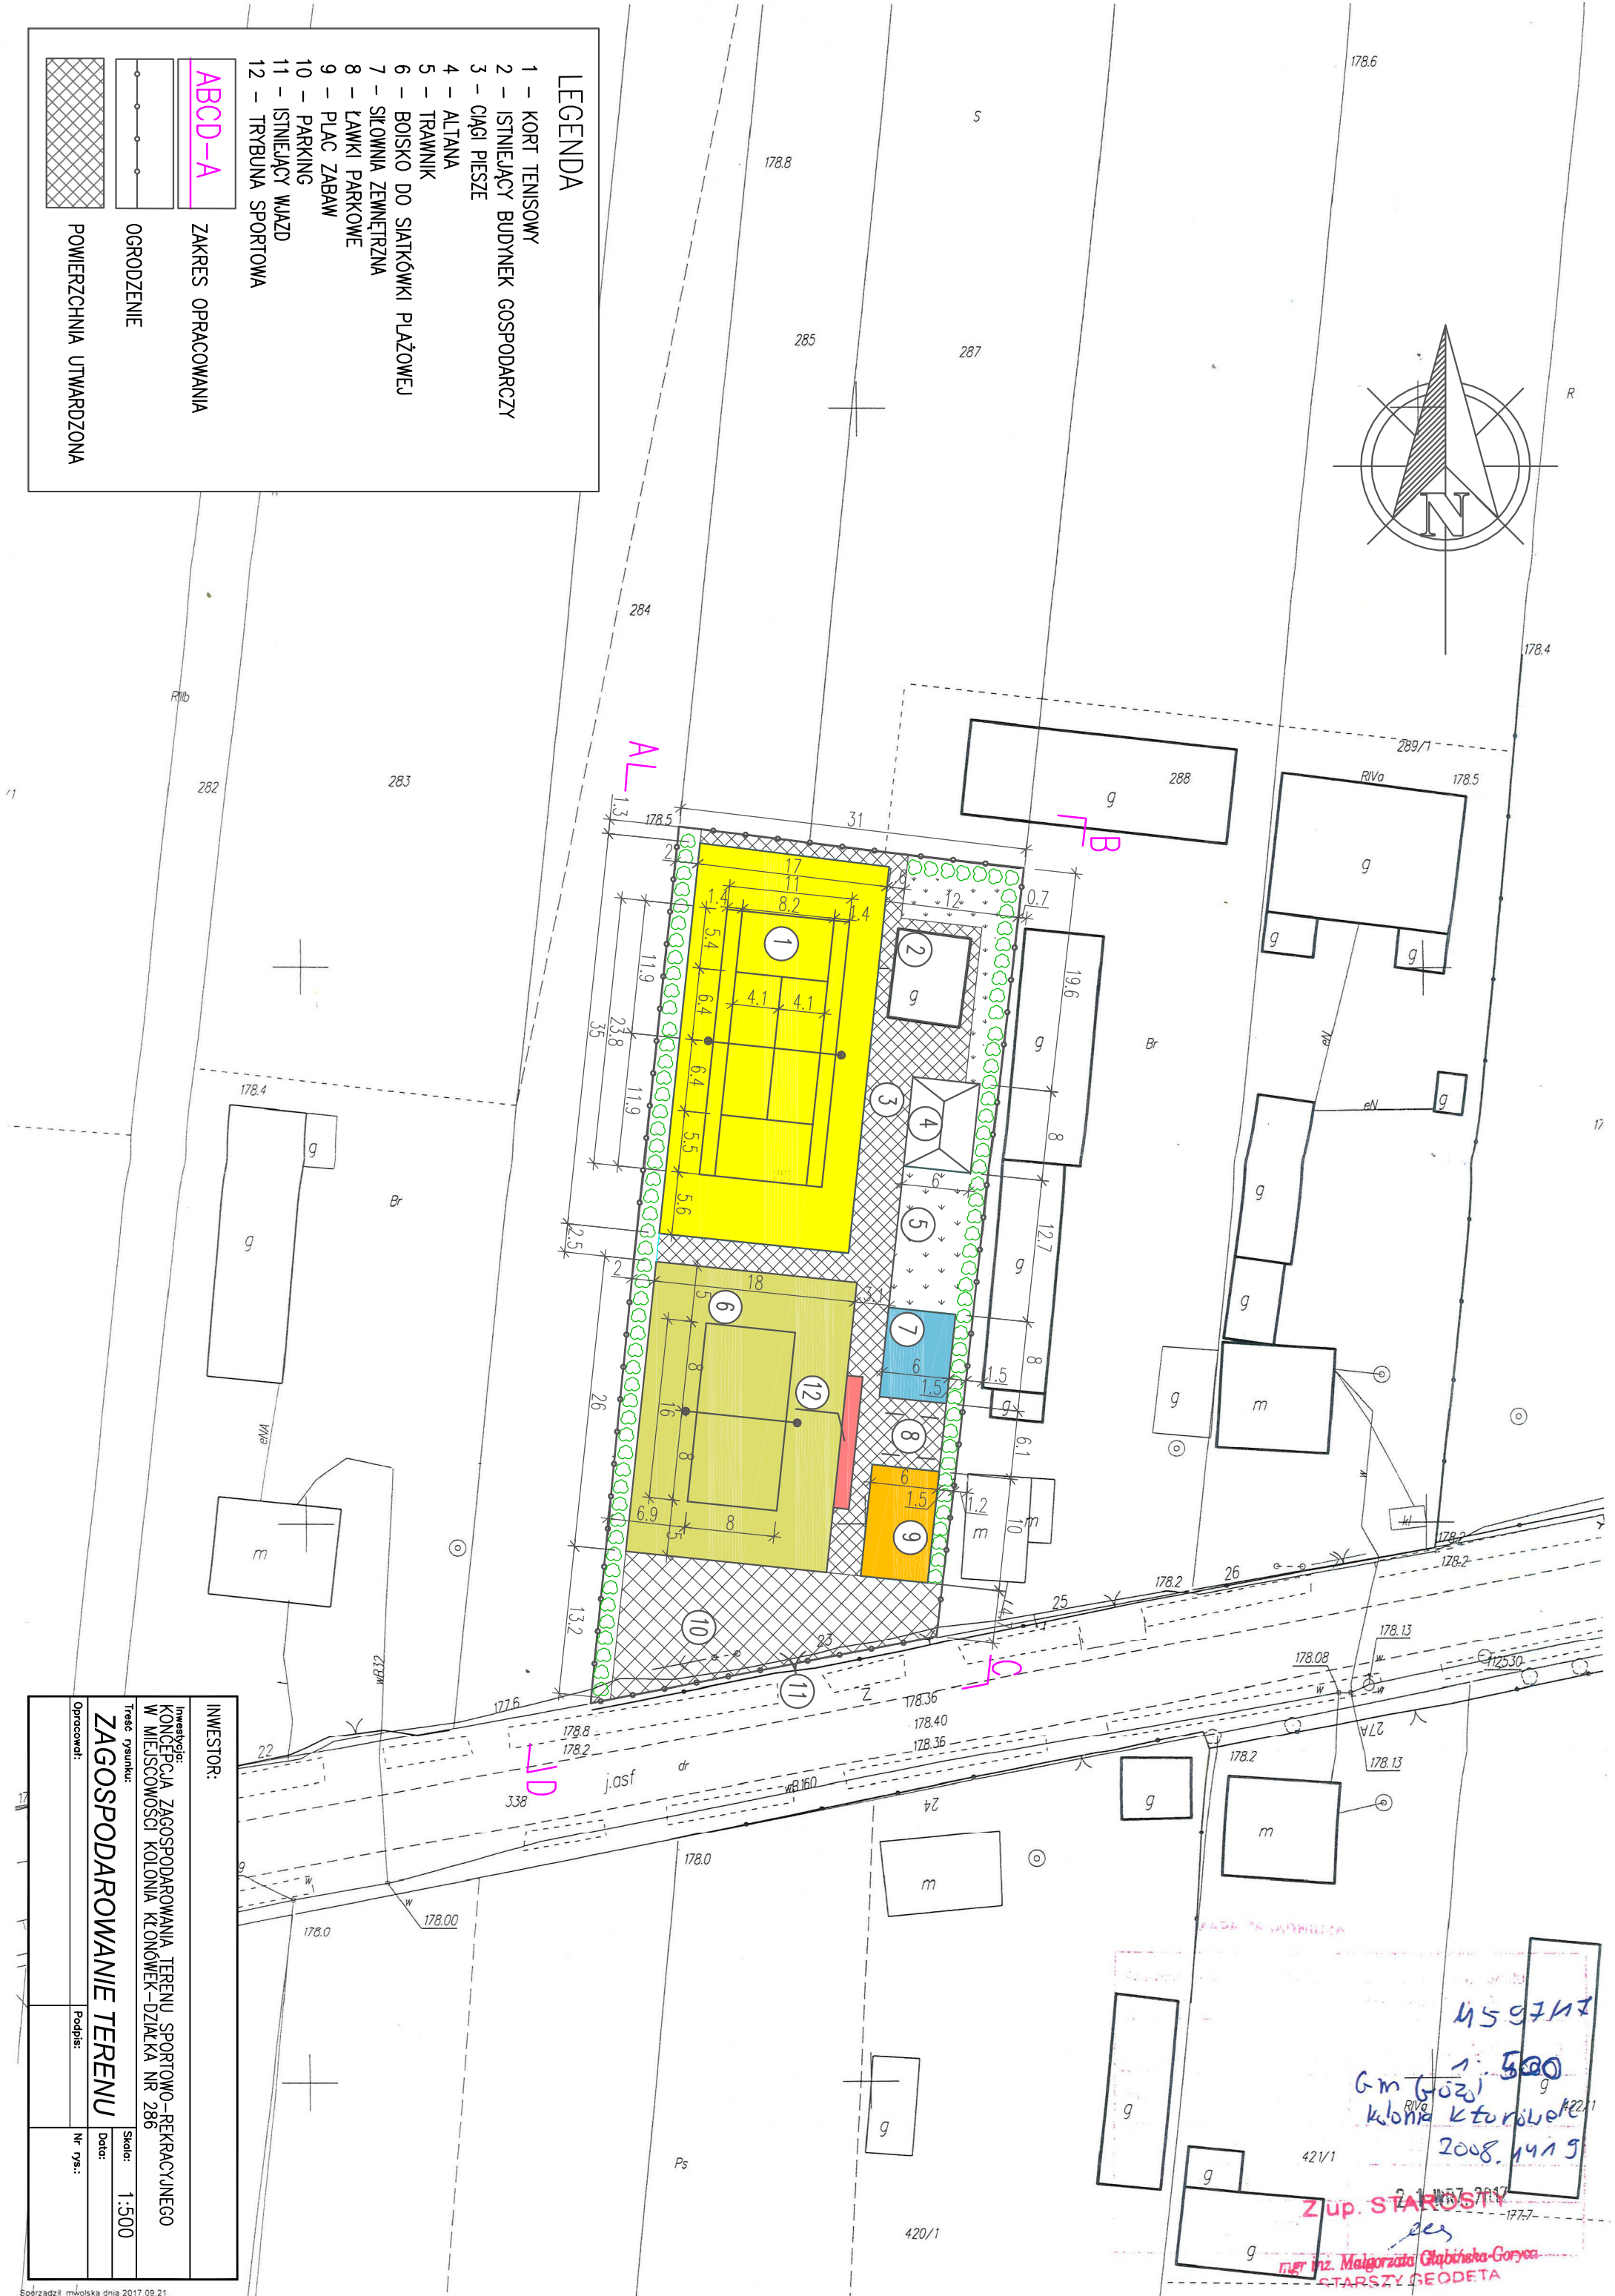
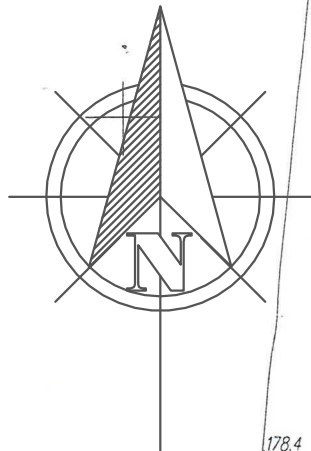
	POWIERZCHNIA UTWARDZONA
	OGRODZENIE
	ZAKRES OPRACOWANIA

LEGENDA	
1	KORT TENISOWY
2	ISTNIEJĄCY BUDYNEK GOSPODARCZY
3	CIĄGI PLESZE
4	ALTANA
5	TRAWNIK
6	BOISKO DO SIATKÓWKI PLAŻOWEJ
7	SIŁOWNIA ZEMNIETRZNA
8	LAWKI PARKOWE
9	PLAC ZABAW
10	PARKING
11	ISTNIEJĄCY WJAZD
12	TRYBUNA SPORTOWA



INWESTOR:	
INWESTYTOR: KONCEPCJA ZAGOSPODAROWANIA TERENU SPORTOWO-REKREACYJNEGO W MIEJSCOWOŚCI KOLONIA KLONÓWEK-DZIAŁKA NR 286	
Tytuł rysunku: ZAGOSPODAROWANIE TERENU	
Opracował:	Podpis:
Skala: 1:500	Data:
Nr rys.:	

459717
 1:500
 Gm (Gózy) Kolonia Klonówek
 2008.14.19
 Zup. STAROSTY
 mgr inż. Małgorzata Głęboka-Goryca
 STARSZY GEODETA