

PROJEKT ZAGOSPODAROWANIA TERENU


SKALA 1:500

LEGENDA:

- A - ŚMIETNIK - 3 szt.
- B - ŁAWKA - 3 szt.
- C - URZĄDZENIA FITNESS - 4 szt.

- - PROJEKTOWANE OGRODZ.
- (grey) - TEREN UTWARDZONY
- (red) - PROJEKT - TEREN UTWARDZONY - KOSTKA BRUKOWA
- (green) - ZIELEŃ

$A_1 \div C_1$ - GRANICA OPRACOWANIA

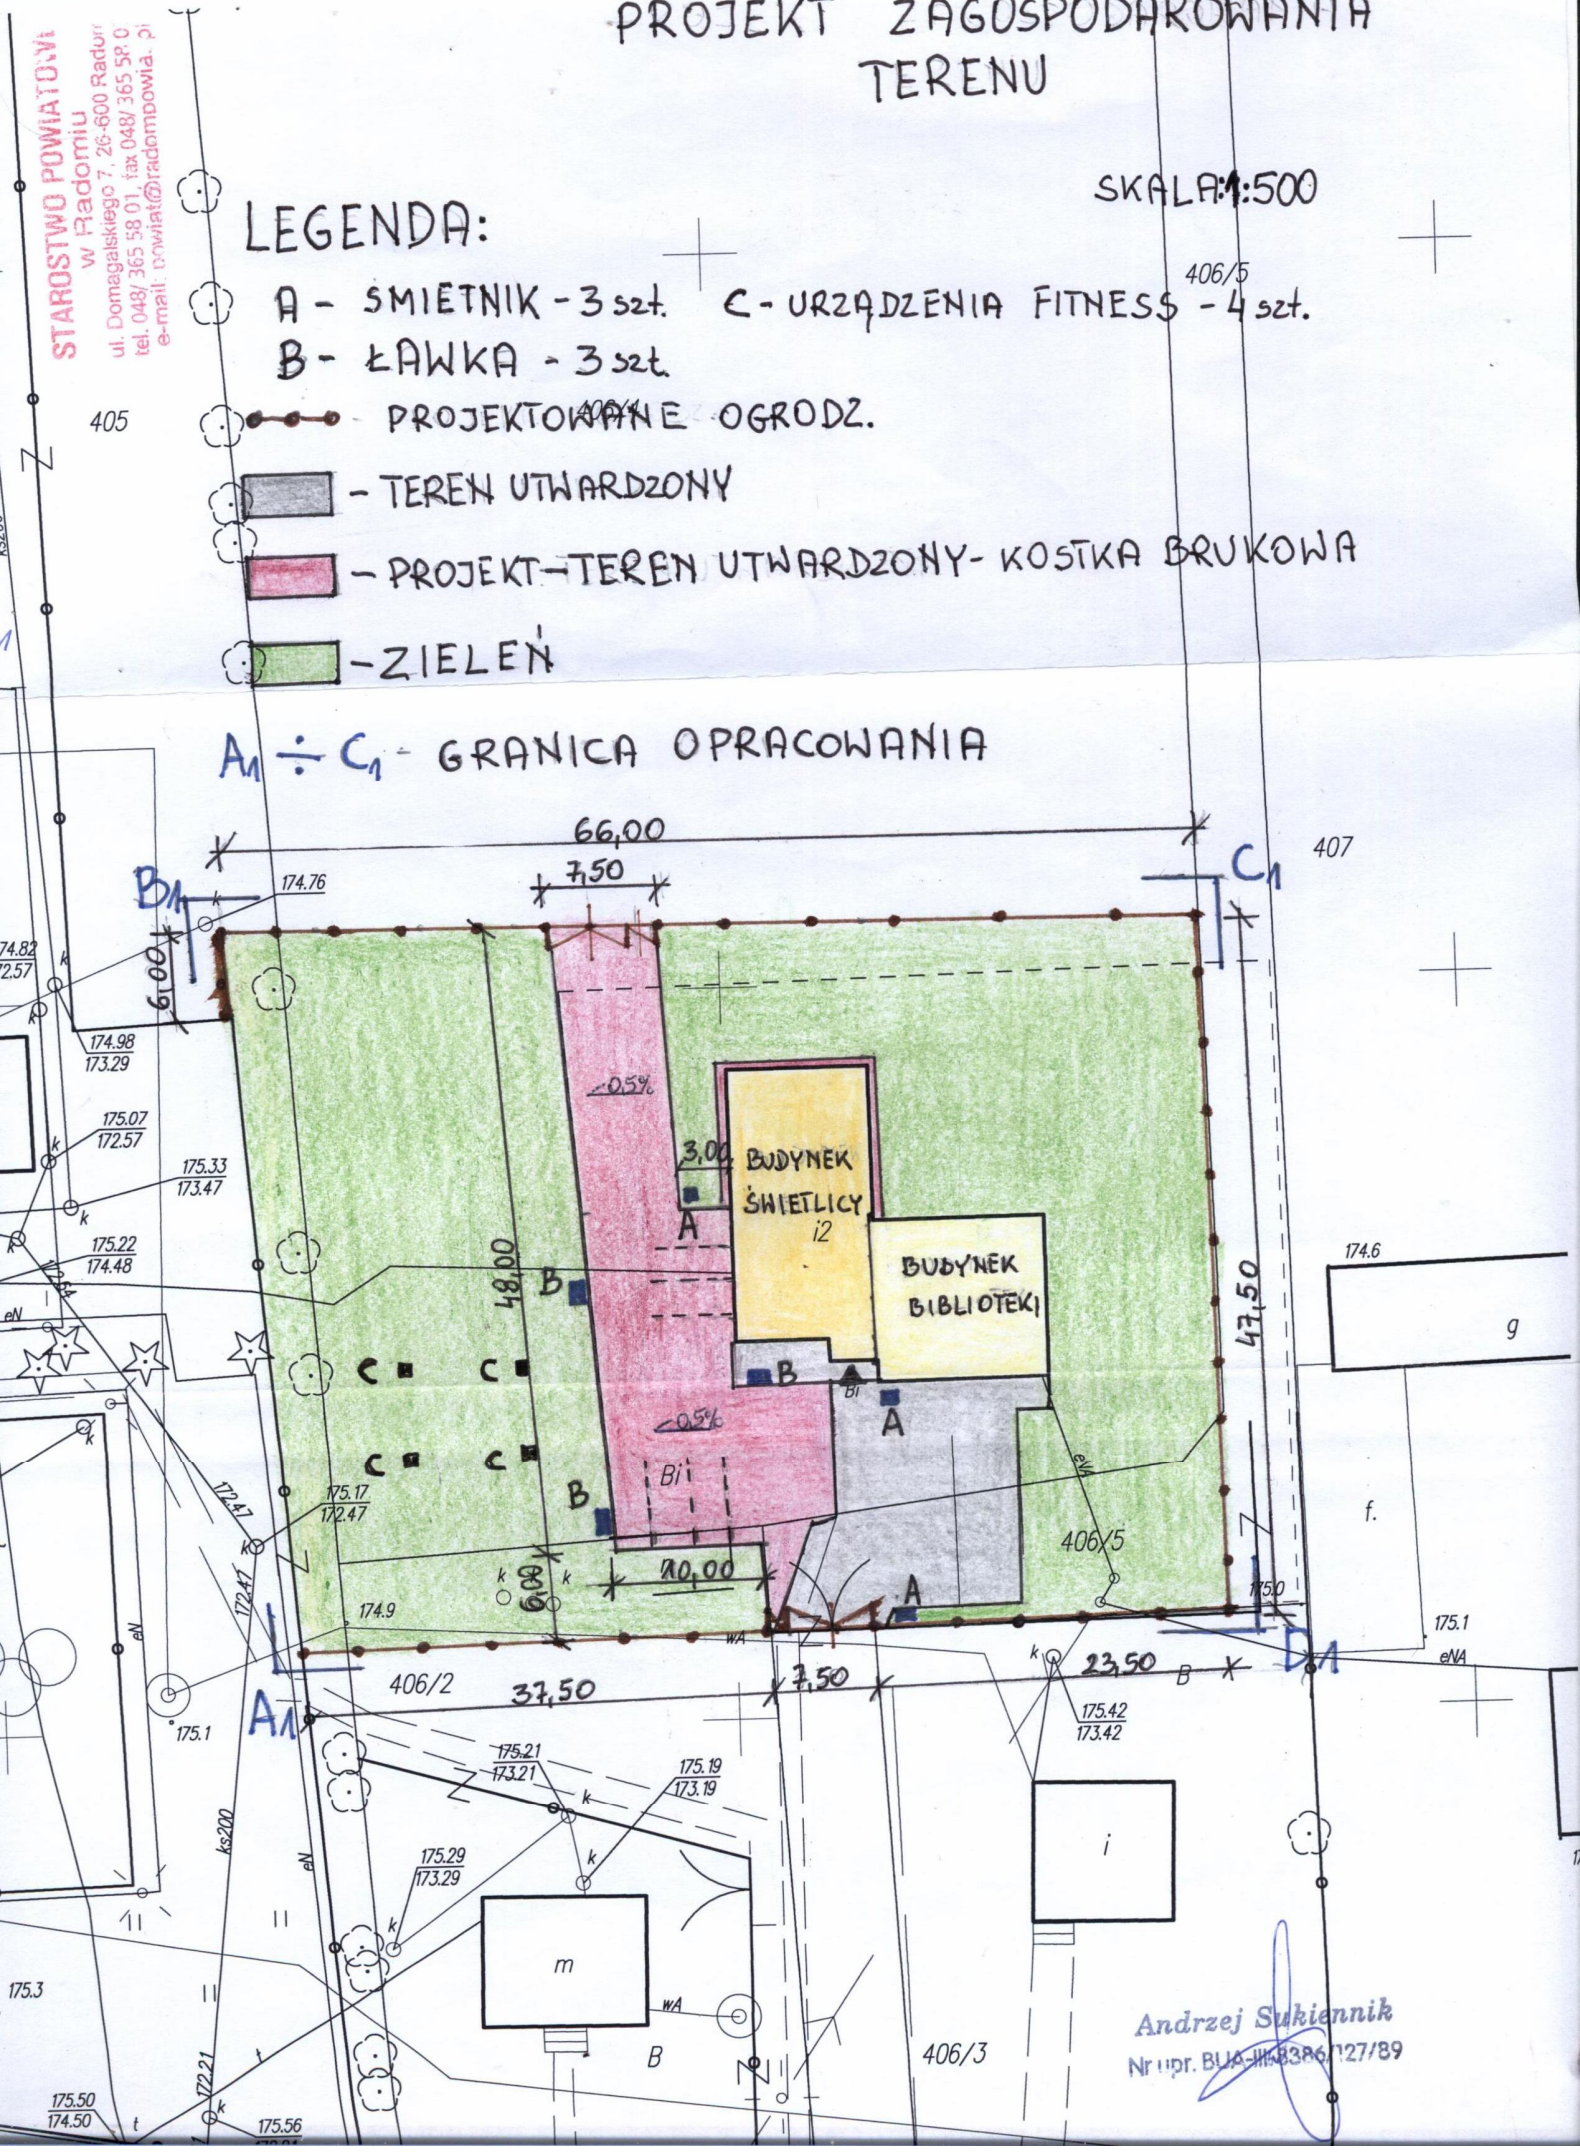

STAROSTWO POWIATOWE
w Radomiu
ul. Domagalskiego 7, 26-600 Radom
tel. 048/365 58 01, fax. 048/365 58 0
e-mail: powiat@radompowia.pl

Andrzej Sukiennik
Nr udpr. BUA-III-B386/127/89