


WYKAZ URZĄDZEŃ ZABAWOWYCH I FITNESS

- | | |
|--|----------|
| 1. Biegacz | - 1 szt. |
| 2. Orbitek | - 1 szt. |
| 3. Wioślarz | - 1 szt. |
| 4. Rower | - 1 szt. |
| 5. Drabinka i podciąg | - 1 szt. |
| 6. Urządzenie do wyciskania siedząc | - 1 szt. |
| 7. Urządzenie linarne ze ścianką wsp. | - 1 szt. |
| 8. Zestaw dwuwieżowy ze zjeżdżalnią | - 1 szt. |
| 9. Huśtawka wahadłowa podwójna | - 1 szt. |
| 10. Stół do ping-ponga | - 1 szt. |
| 11. Zestaw szachowy | - 1 szt. |
| 12. Ławki | - 4 szt. |
| 13. Tablica informacyjna z regulaminem | - 1 szt. |

- Nawierzchnia placu zabaw i siłowni zewnętrznej: piasek
- Nawierzchnia strefy relaksu: betonowa kostka brukowa

legenda:

- ABC - granice terenu opracowania
 abcdefgh - granice strefy relaksu
 fghijk - granice placu zabaw
 lmno - granice siłowni zewnętrznej
 1.-11. - lokalizacja poszczególnych urządzeń ze strefami bezpieczeństwa
 12. - lokalizacja ławek
 13. - tablica informacyjna z regulaminem
 14. - istniejący budynek świetlicy
 15. - istniejące boisko wielofunkcyjne
 k.bruk. - istniejące utwardzenia z kostki brukowej
 - projektowana zieleń

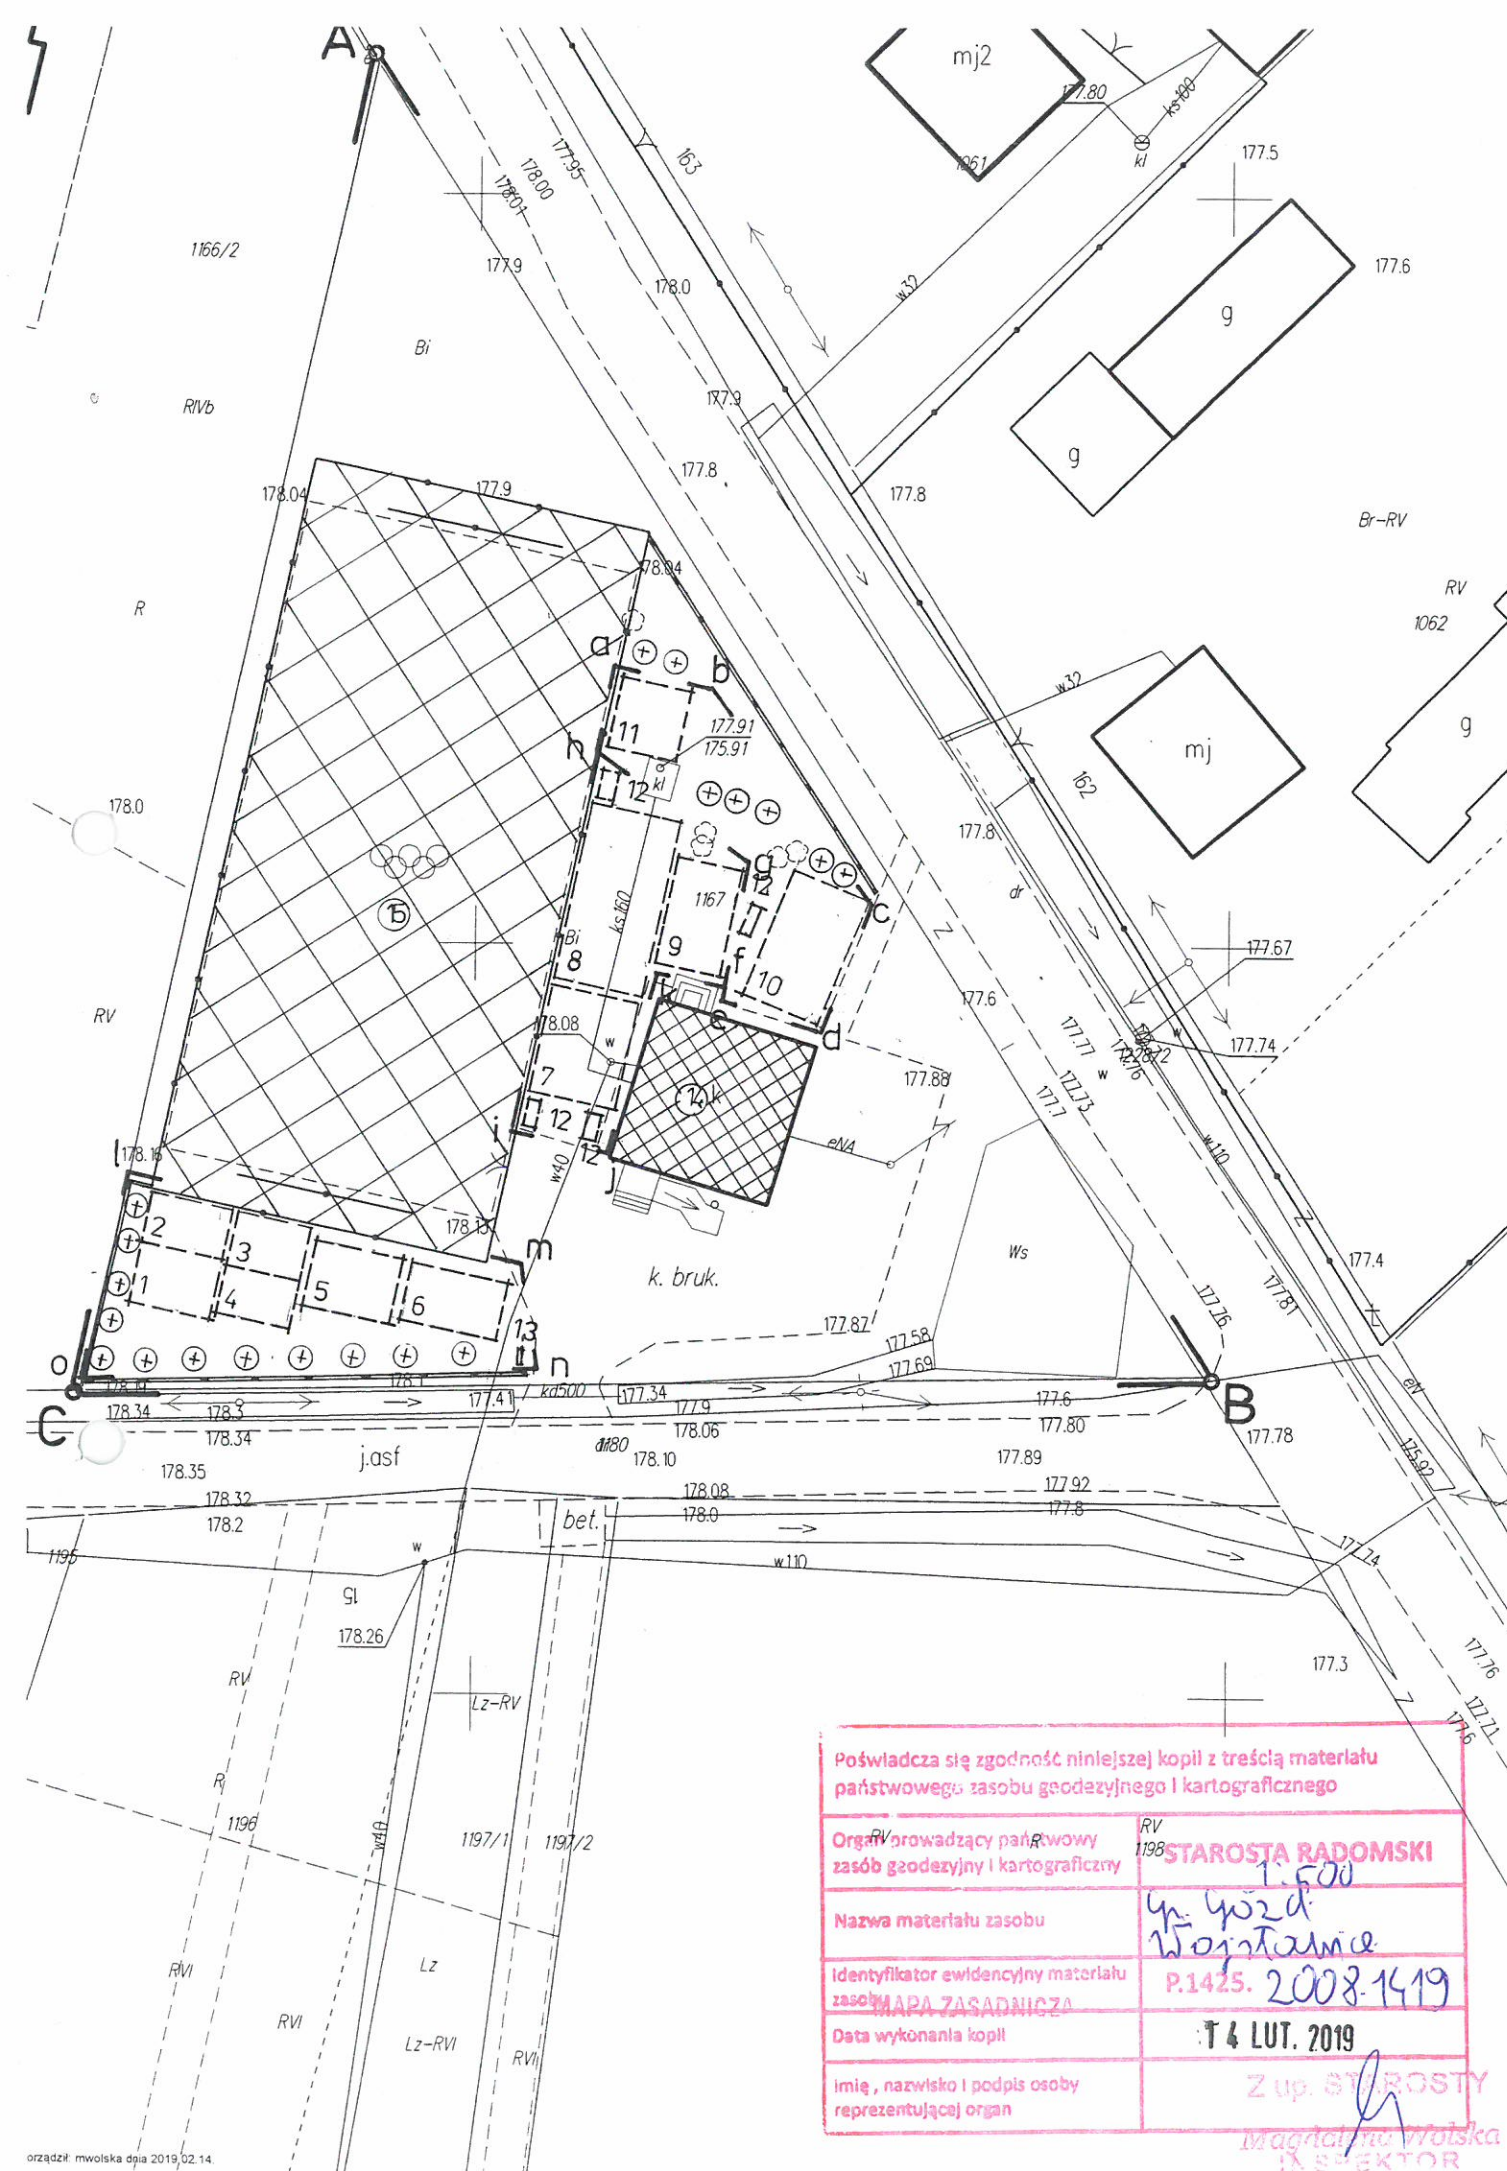

Poświadczam się zgodność niniejszej kopii z treścią materiału państwowego zasobu geodezyjnego i kartograficznego

Organ prowadzący państwowy zasób geodezyjny i kartograficzny	RV 1198 STAROSTA RADOMSKI
Nazwa materiału zasobu	1:500 Op. Gózd Wojstawa
Identyfikator ewidencyjny materiału zasobu	P.1425. 2008.1419
Data wykonania kopii	4 LUT. 2019
Imię, nazwisko i podpis osoby reprezentującej organ	Z up. STAROSTY Magdalena Włostka INSPEKTOR

Temat: KONCEPCJA ZAGOSPODAROWANIA TERENU REKREACYJNEGO	
Inwestor: GMINA GÓZD	Branża: ARCHITEKTURA
Adres inwestycji: m. Wojstawa, dz. 1167, gm. Gózd	Data: luty 2019 r.
Tytuł Rys. PLAN SYTUACYJNY ZAGOSPODAROWANIA TERENU	Skala: 1:500
Autor planu: <i>Arch. Izabela Maciejczyk</i> Upr. inż. w specjalności konstrukcyjno-budowlanej GP-1117421/2012	Nr Rys. 1