


RZUT DACHÓW

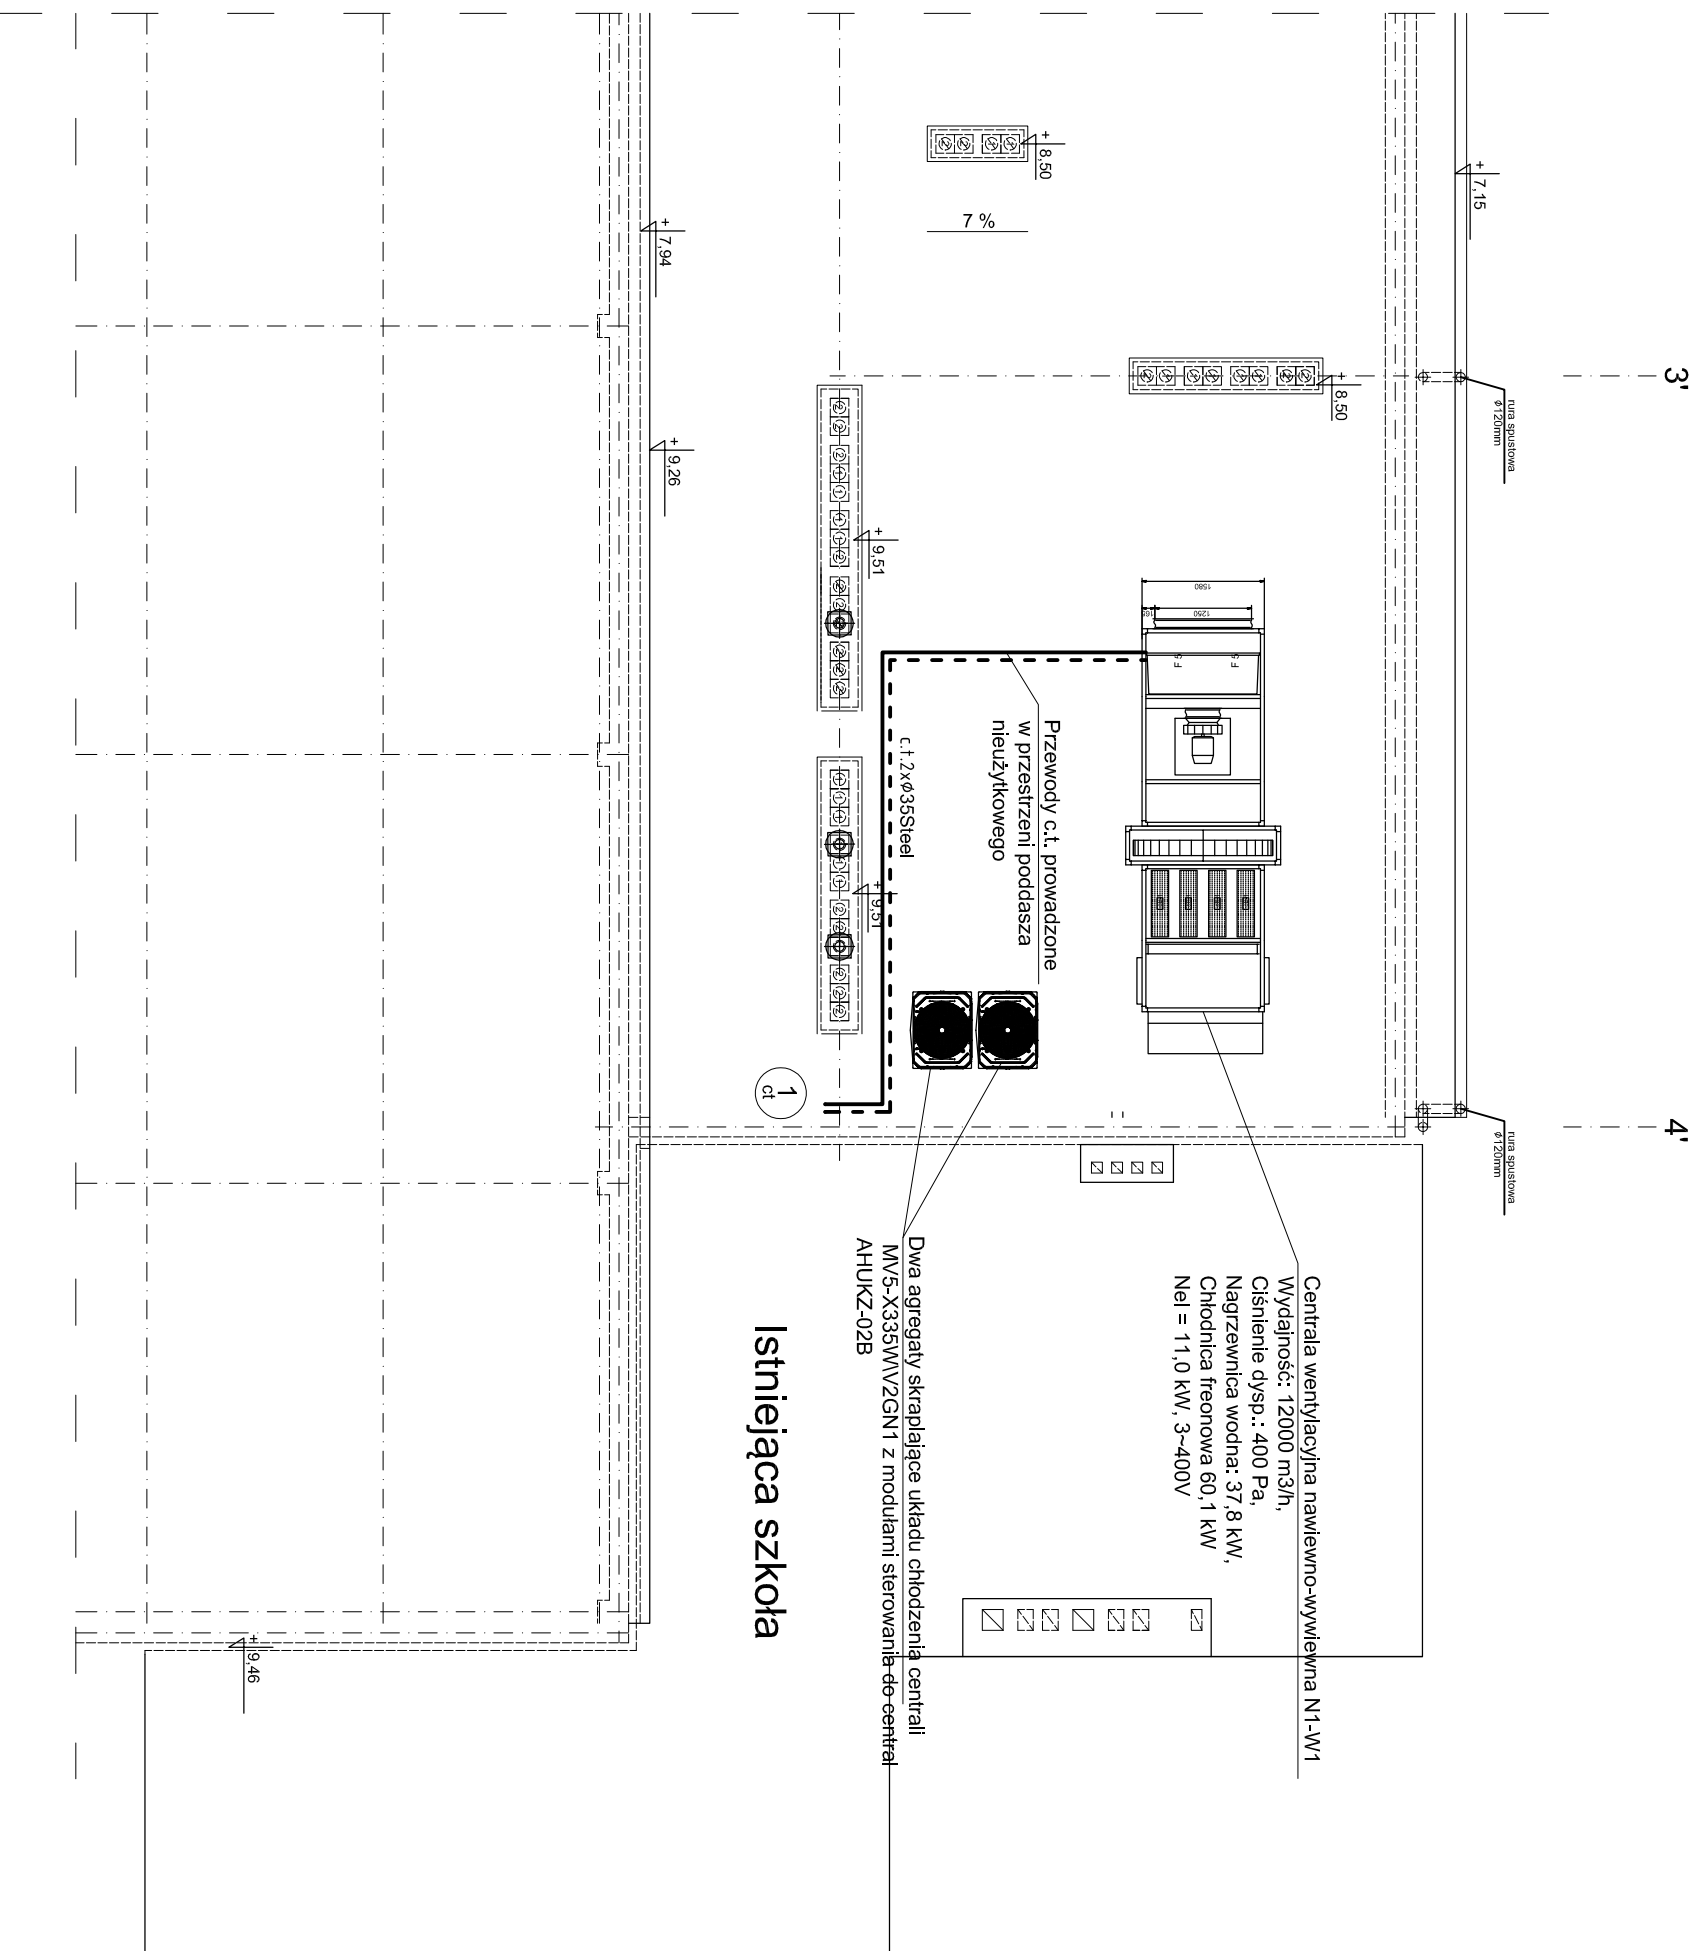

JEDNOSTKA PROJEKTOWA
ART - DOR
 USŁUGI PROJEKTOWE

Dorota Jęczynska
 26-600 Radom, ul. Szczawińskiego 6/15
 NIP 796 136 52 03, tel. 49 360 60 66
 e-mail: jaczynska1@op.pl

OBIEKT
 Projekt budowlany
 Sala gimnastyczna z zapleczem dobudowana do
 PSP w Kwatcie Królewskiej, dz. nr 405

TEMAT RYSUNKU
 Rzut dachu - fragment - instalacja c.i.

PROJEKTOWAŁ: mgr inż. Agata Gigoń	UPR. BUDOWLANE DO PROJEKTOWANIA BEZ OGRANICZEŃ W SPECJALNOŚCI SIĘCI I INSTALACJE SANITARNE NR EWID. MAZ/00839POOS/03	DATA 10.2017 SKALA: 1:100 NR RYS. C3
---	---	---