


# Zbrojenie płyty podposadzkowej

skala 1:100

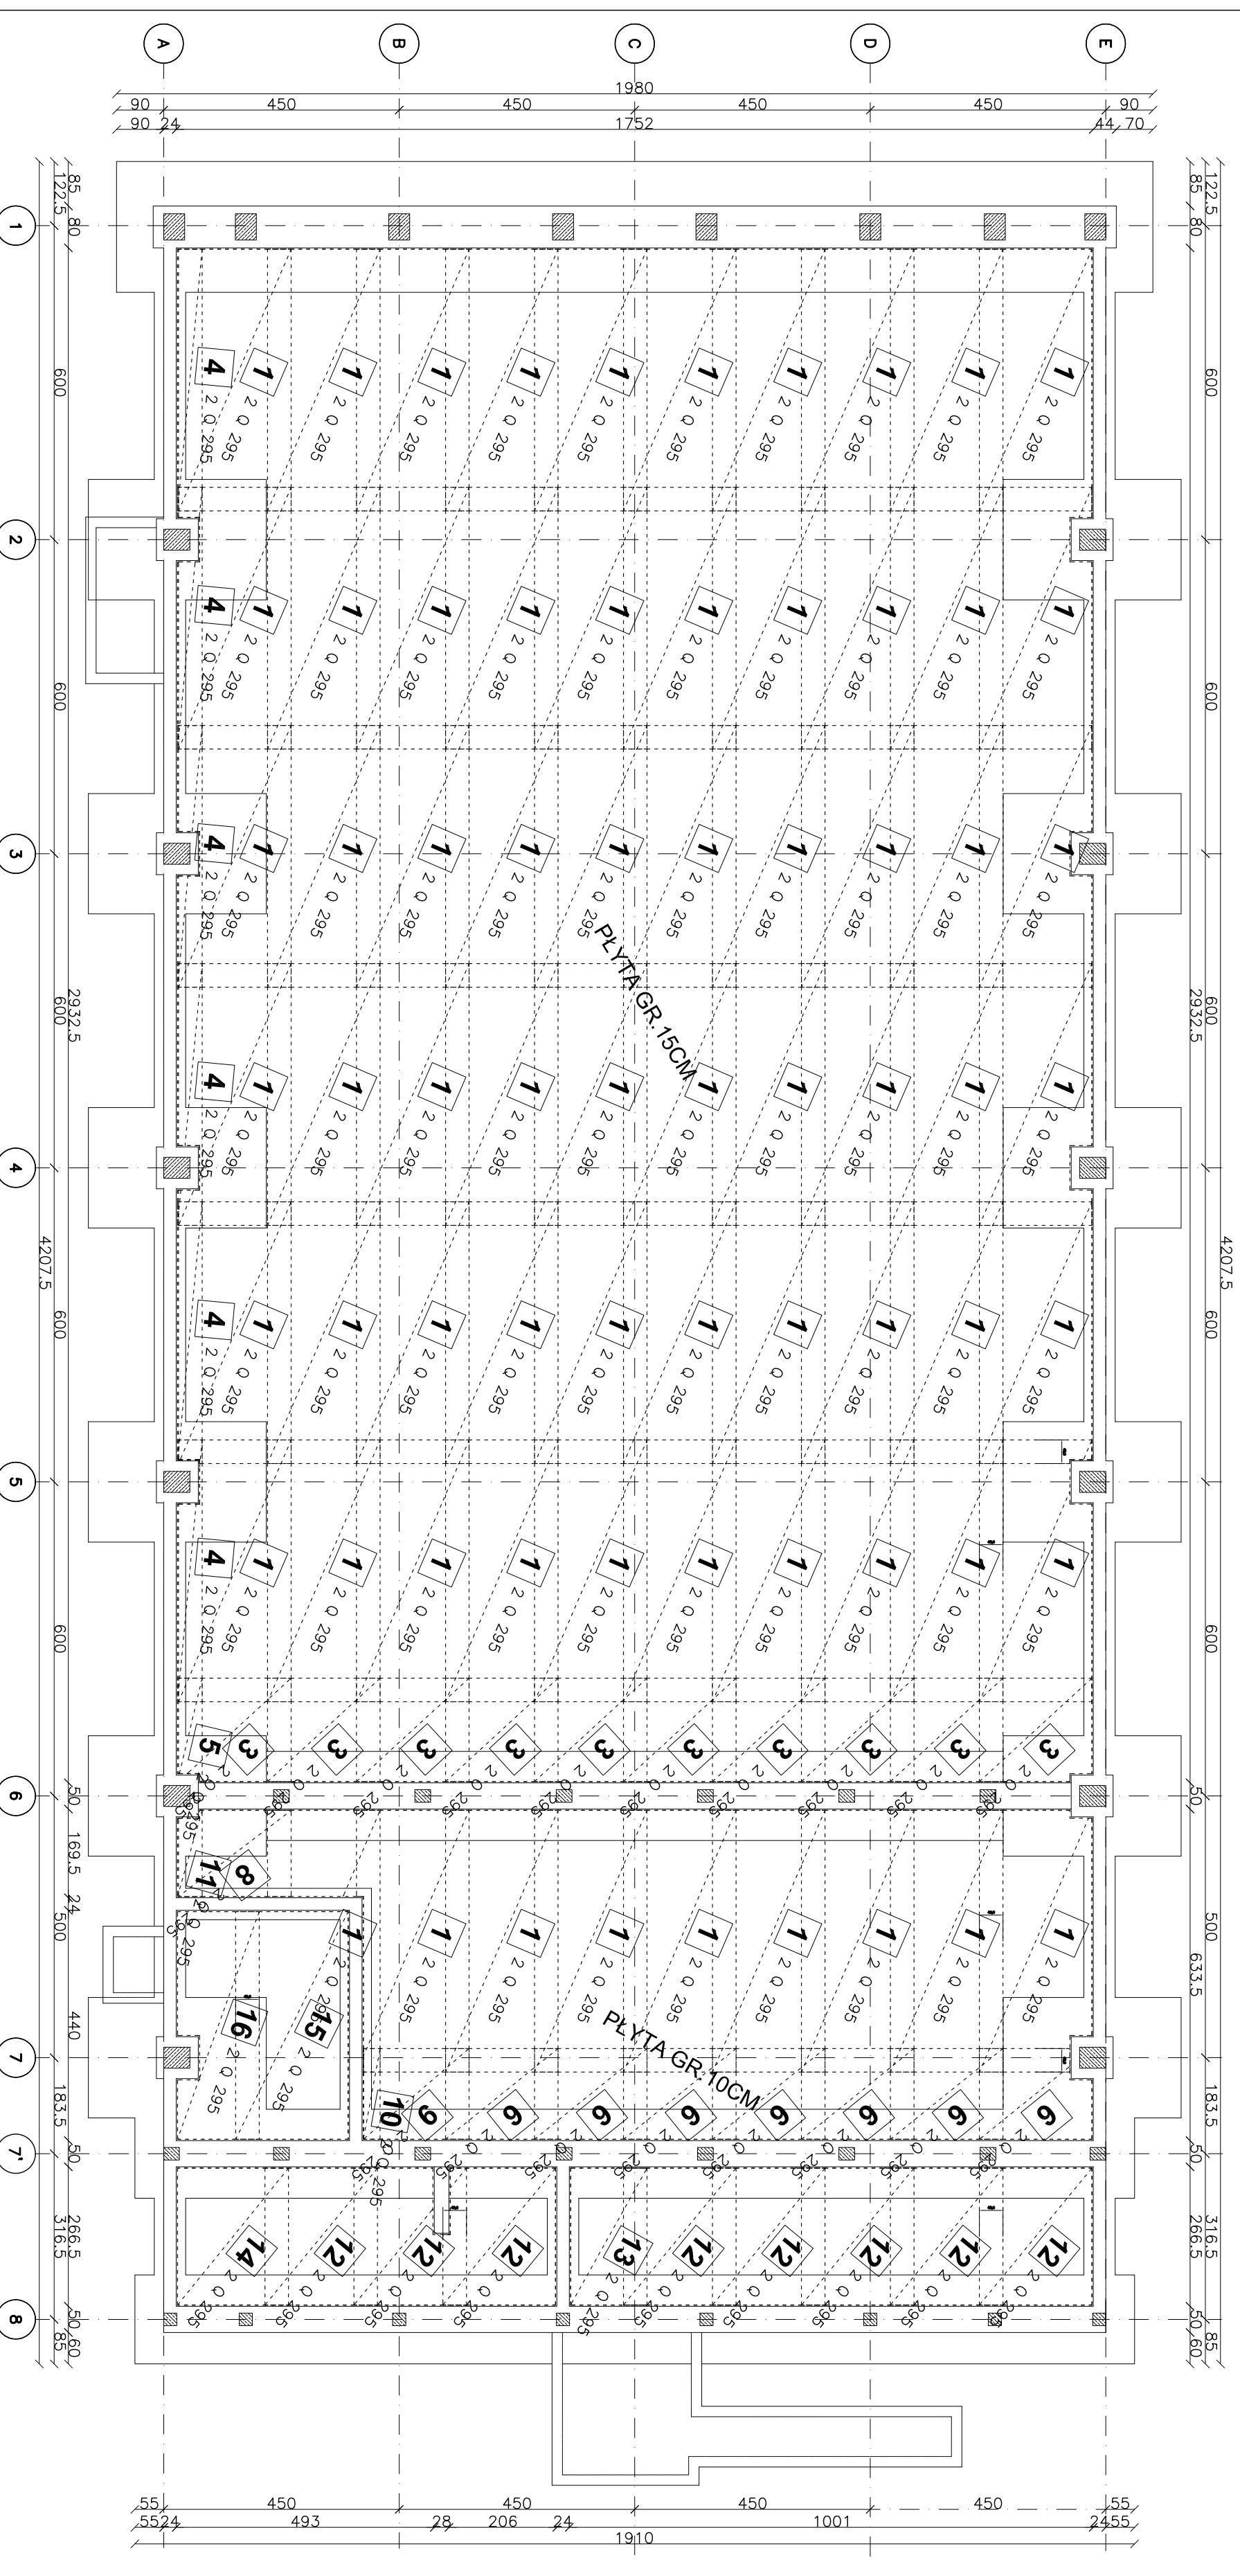


## MATERIAŁY:

BETON: B25  
 STAL ZEBROWANA: A-IIIN (RB500W)  
 SIATKA Q295 - #7.5 OCZKO 15cm  
 otulina: 2.5cm

## U W A G A

1. WMIARY SPRAWDZIĆ NA BUDOWIE W RAZIE NIEZGODNOŚCI SKONTAKTOWAĆ SIĘ Z PROJEKTANTEM
2. WSZYSTKIE ZMIANY UZGADNIĄC Z PROJEKTANTEM W RAMACH NADZORU AUTORSKIEGO
3. PRZEBCIA WERTYKOWAĆ Z PROJEKTAMI BRANŻOWYMI
4. ZAKŁADY ŚLIEK - PODŁUŻNE - 45CM, POPRZECZNE - 45CM

 <b>mirosław pacek</b> MP PROJECT Mirosław Pacek ul. Bałucka 134 30-149 KRAKÓW tel.: + 48 12 6618235 fax.: + 48 12 6618236 email: <a href="mailto:biuro@mpproject.pl">biuro@mpproject.pl</a>	
Nazwa inwestycji:	HALA WIDOWISKOWO - SPORTOWA 18,0 x 40,0
Investor:	
Adres inwestycji:	
Branża:	KONSTRUKCJE
Faza:	PROJEKT BUDOWLANY
Projektant adaptacji:	
Sprawdzający adaptacji:	
Autor projektu typowego:	mgr inż. MIROSLAW PACEK NR UPR. 36/98
Weryfikator projektu typowego:	mgr inż. AGNIESZKA JABLONSKA NR UPR. MAFI0209P00007
Operowanie projektu typowego:	mgr inż. ELŻBIETA JANDA, mgr inż. ELŻBIETA PYTEL
Nazwa rysunku:	PŁYTA PODPOSADZKOWA ZBROJENIE
	KONSTRUKCJE ŻELBETOWE
	Skala: 1:100
	Numer rysunku: K-03