


MAPA DO CELÓW PROJEKTOWYCH

Gm. 142502_2 - GÓZD,
 obr. 0013 - KLONÓWEK, ark. 1
 Działka: 142502_2.0013. 284/2
 skala 1 : 500
 sekcja: 7.153.23.04.2.4
 Aktualna w granicach lokalizacji
 Zgłoszenie pracy geodezyjnej: GKN.6642.1.512.2014
 Układ współrzędnych prostokątnych: PL 2000,
 Układ współrzędnych wysokościowych: Kronsztadt 86
 Wydano decyzję o lokalizacji inwestycji celu publicznego
 nr BGK. 6733.8.2013.2014 Brak służebności gruntowych.
 Radom 2014.02.
 Wykonał: *[Signature]*

Przewiduje się, że niniejszy dokument został opracowany w wyniku prac geodezyjnych i kartograficznych, których rezultaty zawiera operat techniczny wpisany do ewidencji materiałów państwowego zasobu geodezyjnego i kartograficznego	
Organ prowadzący państwowy zasób geodezyjny i kartograficzny	STAROSTA RADOMSKI
Identyfikator ewidencyjny materiału zasobu - numeru technicznego	P.1425.2014.547
Data wpisania operatu technicznego do ewidencji materiałów zasobu	2014-02-20
Nazwisko i podpis osoby reprezentującej organ	<i>[Signature]</i>

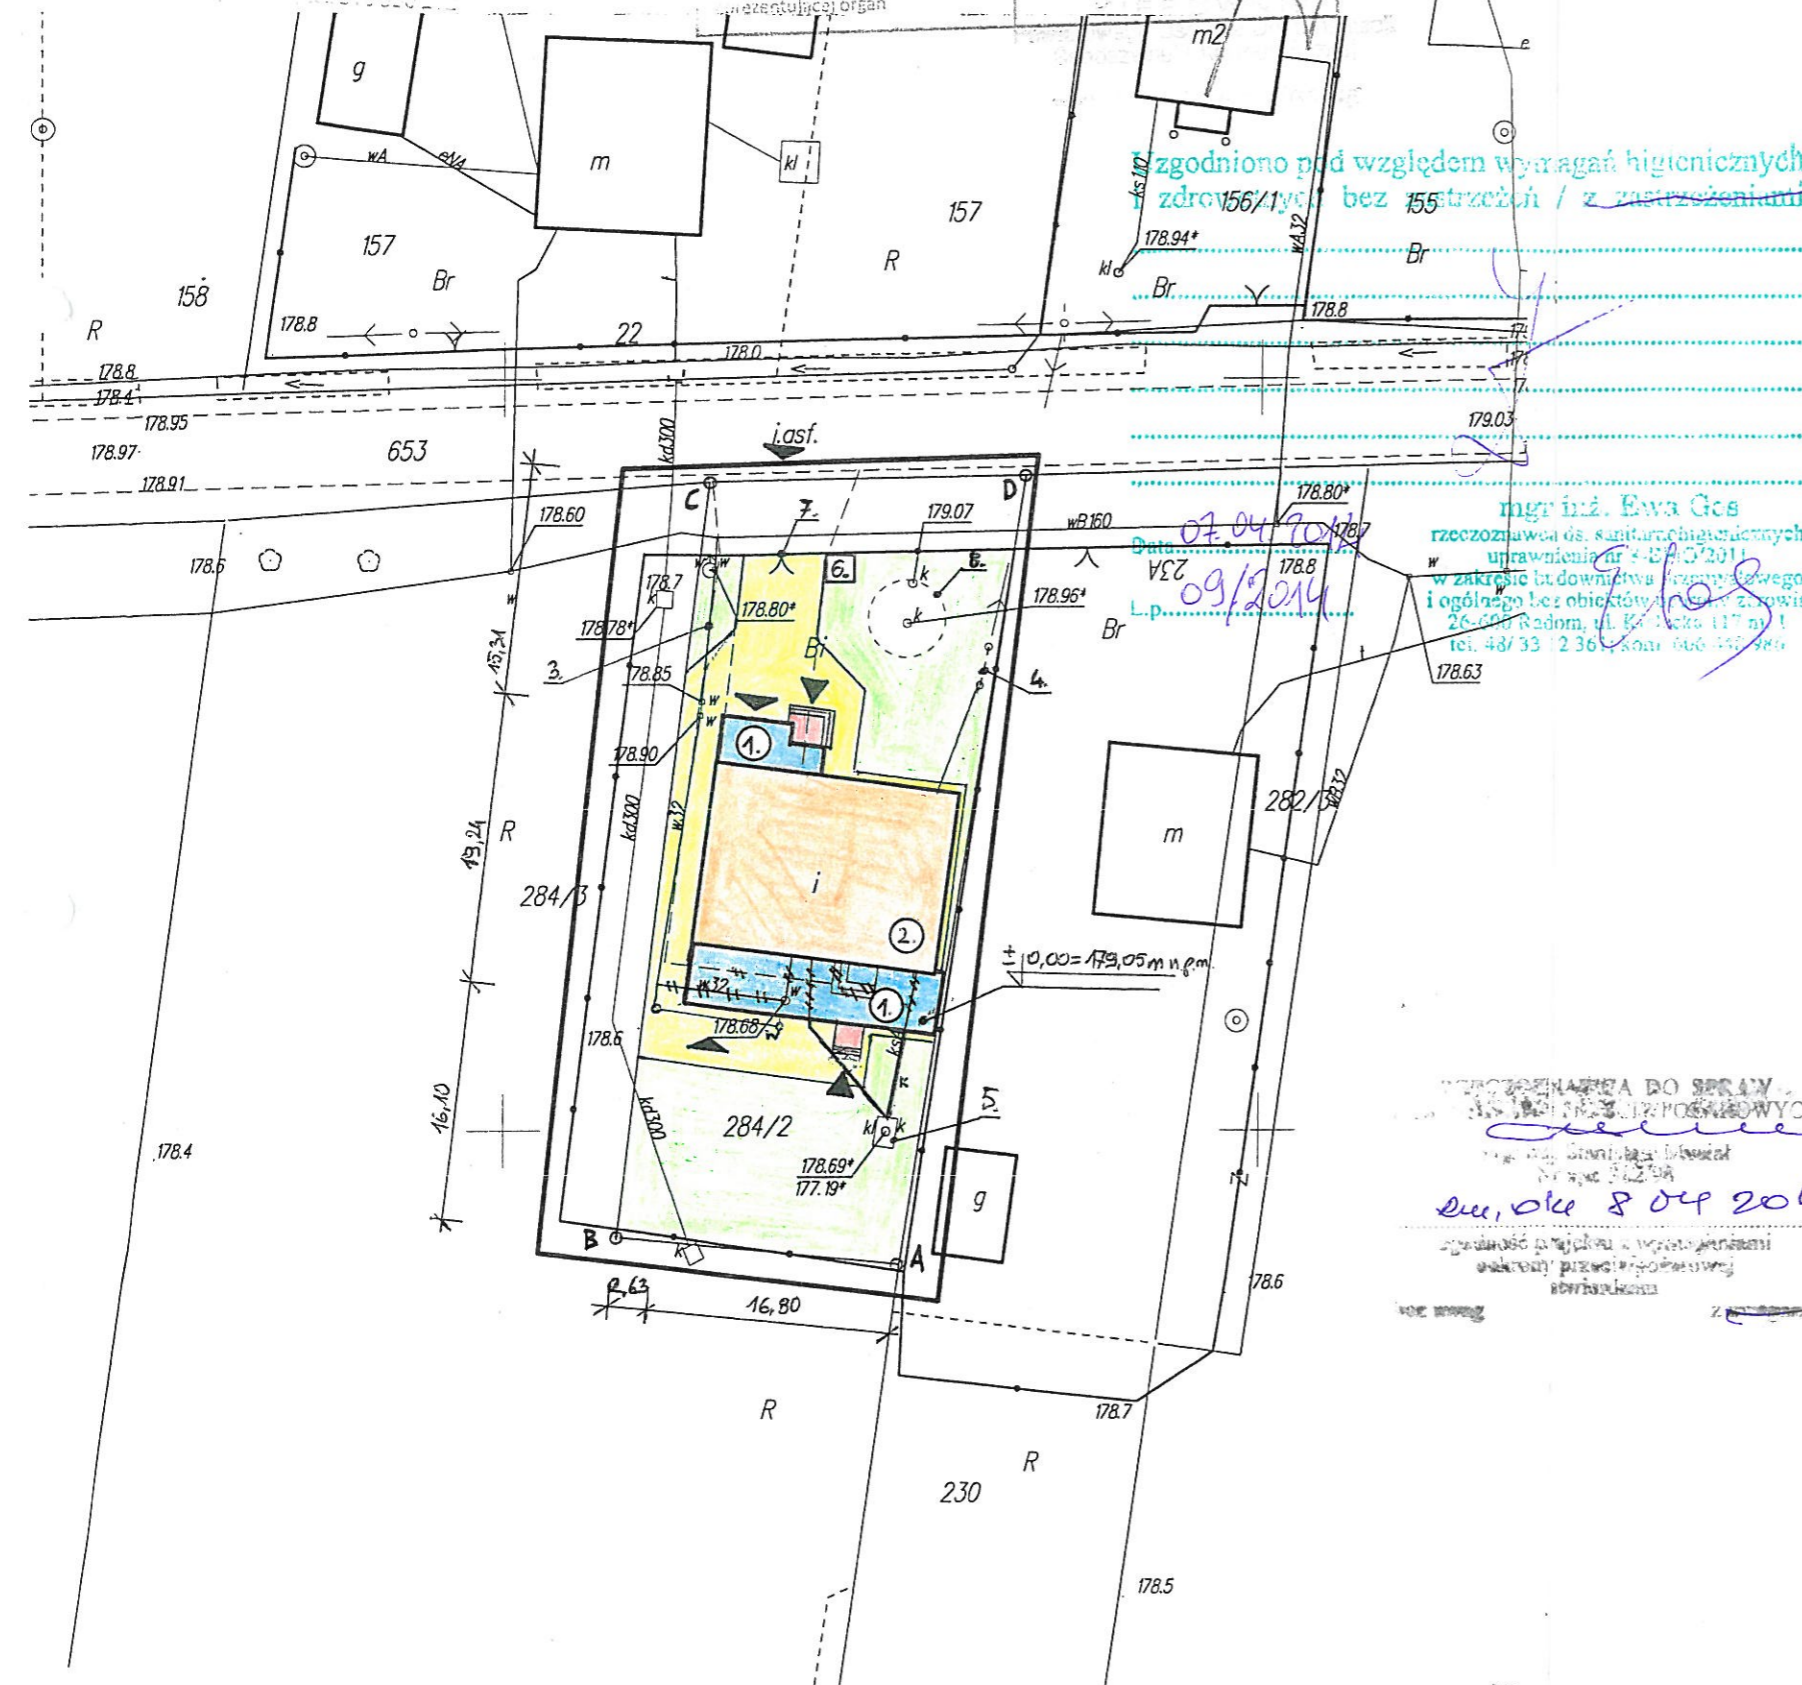

STAROSTA RADOMSKI
 Załącznik do pozwolenia na budowę
 422.2015
 16.03.2015
 dnia
 mak: BA. 6740 17.6.2015

Z up. STAROSTY
[Signature]
 mgr Anna Pielon
 NACZELNIK
 WYDZIAŁU BUDOWNICTWA I ARCHITEKTURY

- LEGENDA:
1. Projektowana rozbudowa
 2. Istniejący budynek OSP
 3. Istniejące przyłącze wodociągowe do rozbudowy
 4. Istniejące przyłącze energetyczne
 5. Istniejący zbiornik szczelny na nieczystości płynne
 6. Projektowany pojemnik na odpady
 7. Istniejący wjazd na działkę
 8. Istniejący zbiornik podziemny
- // - elementy do rozbiórki
 ► - wjazd na działkę i do części garażowej
 ► - wejście do budynku
- zieleń niska
 projektowana rozbudowa
 budynek istniejący
 schody
- A-D granice działki i terenu oddziaływania inwestycji

 PRACOWNIA PROJEKTOWA "MAXPOL" Zeramskiego 51A tel (048) 385-09-57	projektował	mgr inż. arch. Jacek Kapusta	UAN-licz. 8386/137/86	03.2014	<i>[Signature]</i>
	Sprawdzący	mgr inż. arch. Tadeusz Derlatka	146/70	03.2014	
	Opracował	inż. Łukasz Romaniuk		03.2014	
	FAZA projekt architektoniczno-budowlany rozbudowy				
Objekt	Rozbudowa budynku remizy strażackiej z infrastrukturą techniczną		inwestor	Ochotnicza Straż Pożarna w Klonówku	skala 1:500
Lokalizacja	Klonówek dz. nr 284/2, gm. Gózd, Obręb 0013 - Klonówek, ark.1		Tytuł rysunku	Projekt zagospodarowania terenu	nr rysunku 1/ZA
Niniejszy projekt jest własnością jego autorów. Kopiowanie, publikowanie oraz wykorzystanie projektu do jakichkolwiek innych celów bez wiedzy i zgody autorów jest zabronione na mocy Ustawy o Prawie Autorskim i prawach pokrewnych z dnia 4 lutego 1994 r. (Dz. U. z 1994r., nr 24, poz. 83)					