


LITERY PRZESTRZENNE 3D
CHROM CZCIONKA Verdana
Grecki, WYMIARY 100X13CM,
GRUBOŚĆ 3CM

LITERY PRZESTRZENNE 3D
PLEKSI KOLOR ANTRACYT,
CZCIONKA Verdana Grecki,
GRUBOŚĆ 10CM

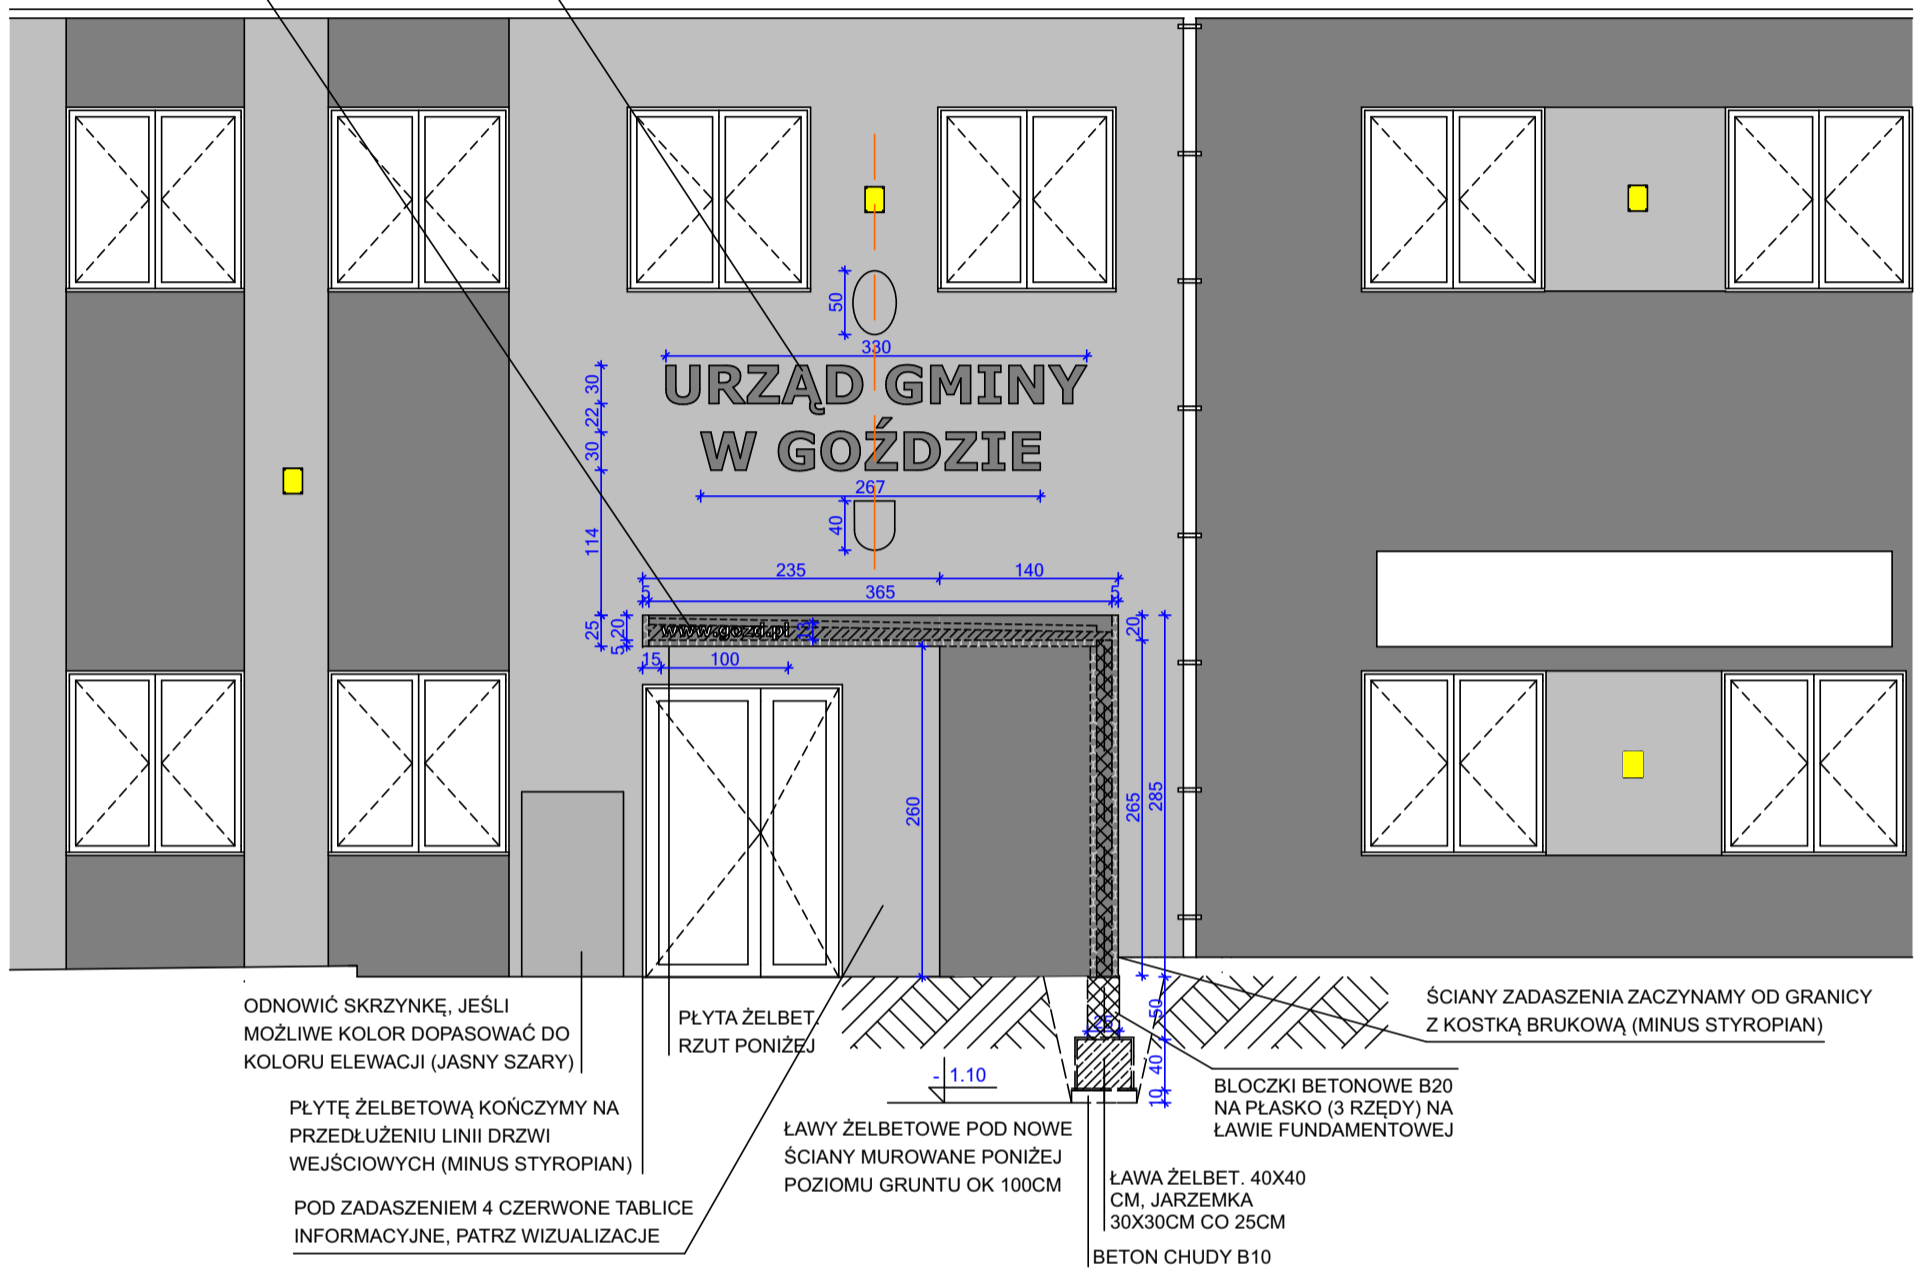

ODNOWIĆ SKRZYNKĘ, JEŚLI
MOŻLIWE KOLOR DOPASOWAĆ DO
KOLORU ELEWACJI (JASNY SZARY)

PŁYTĘ ŻELBETOWĄ KOŃCZYMY NA
PRZEDŁUŻENIU LINII DRZWI
WEJŚCIOWYCH (MINUS STYROPIAN)

POD ZADASZENIEM 4 CZERWONE TABLICE
INFORMACYJNE, PATRZ WIZUALIZACJE

PŁYTA ŻELBET.
RZUT PONIŻEJ

ŁAWY ŻELBETOWE POD NOWE
ŚCIANY MUROWANE PONIŻEJ
POZIOMU GRUNTU OK 100CM


ŚCIANY ZADASZENIA ZACZYMYMY OD GRANICY
Z KOSTKĄ BRUKOWĄ (MINUS STYROPIAN)

BLODKI BETONOWE B20
NA PŁASKO (3 RZĘDY) NA
ŁAWIE FUNDAMENTOWEJ

ŁAWA ŻELBET. 40X40
CM, JARZEMKA
30X30CM CO 25CM
BETON CHUDY B10

UWAGA! WYMIAR "165"
ZALEŻNY OD GRUBOŚCI
OCIEPLENIA BUDYNKU
(PRZYJĘTO GR. 15CM)

OŚWIETLENIE ZADASZENIA NAD WEJŚCIEM -
PODYNKOWE PROFILE NA TAŚMY LED 2X3,5M,
CHOWANE W STYROPIANIE OD SPODU PŁYTY
ŻELBETOWEJ (CZERWONE LINIE PRZERYWANE)

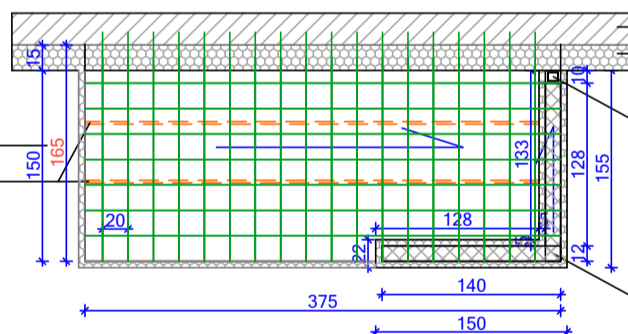

OBCENA ŚCIANA BUDYNKU

PROPONOWANA GRUBOŚĆ
OCIEPLENIA 15CM

RURA SPUSTOWA PROFIL KWADRATOWY 7CM X
8CM OBUKOWAĆ STYROPIANEM,
ODPROWADZENIE WODY PODŁĄCZYĆ DO
ODPROWADZENIA WODY RURY SPUSTOWEJ
BUDYNKU (ZNAJDUJE SIĘ W ODLEGŁOŚCI 50CM
OD PROJEKTOWANEJ RURY SPUSTOWEJ)

ŚCIANY MUROWANE Z BLODKÓW BETONOWYCH
NA SZTORC 12CM + STYROPIAN PO 5CM

RZUT ZADASZENIE NAD WEJŚCIEM GŁÓWNYM:

PŁYTA ŻELBETOWA GR. 10CM ZE SPADKIEM W KIERUNKU RURY SPUSTOWEJ, ZBROJENIE ZAKOTWIĆ W MURACH BUDYNKU I NOWOPOWSTAŁYCH ŚCIANACH. SIATKA ZBROJENIOWA Ø 12MM CO 20CM (NA RZUCIE ZIELONA KRATOWNICA POGLĄDOWO), JEDNA WARSTWA, DOOKOŁA PŁYTY WYKONAĆ "OPASKĘ" ZE STYROPIANU WYSOKOŚĆ 25CM. W WIDOKU ELEWACJI FRONTOWEJ ZAZNACZONO LINIĄ PRZERYWANĄ SPADEK ZADASZENIA ORAZ GRUBOŚCI ŚCIAN I STYROPIANU. OD SPODU PŁYTY ŻELBETOWEJ STYROPIAN 5CM. OD SPODU STROPU 2 SZT. PROFILE PODYNKOWE NA TAŚMY LED (CHOWAMY W STYROPIANI). OD GÓRY BLACHA, ŁATY I KONRTŁATY

| | | |
|------------------------|---|--------------------------|
| Inwestor: | Urząd Gminy Gózd 26-634 Gózd, ul. Radomska 7 | Data oprac. 06.2020r. |
| Przedmiot opracowania: | PROJEKT ELEWACJI Urzędu Gminy w Goździe 26-634 Gózd, ul. Radomska 7 | |
| Element opracowania: | ZADASZENIE NAD WEJŚCIEM | Skala: 1:60 |
| Projektant: | NOVA PROJECT mgr Paulina Skorża Rajec Szlachecki 65d, 26-613 Jedlnia Letnisko NIP: 796-250-07-03, REG: 146692482 | Nr rys. 5 |