


PRZEKRÓJ POPRZECZNY C-C - ELEMENTY ŻELBETOWE

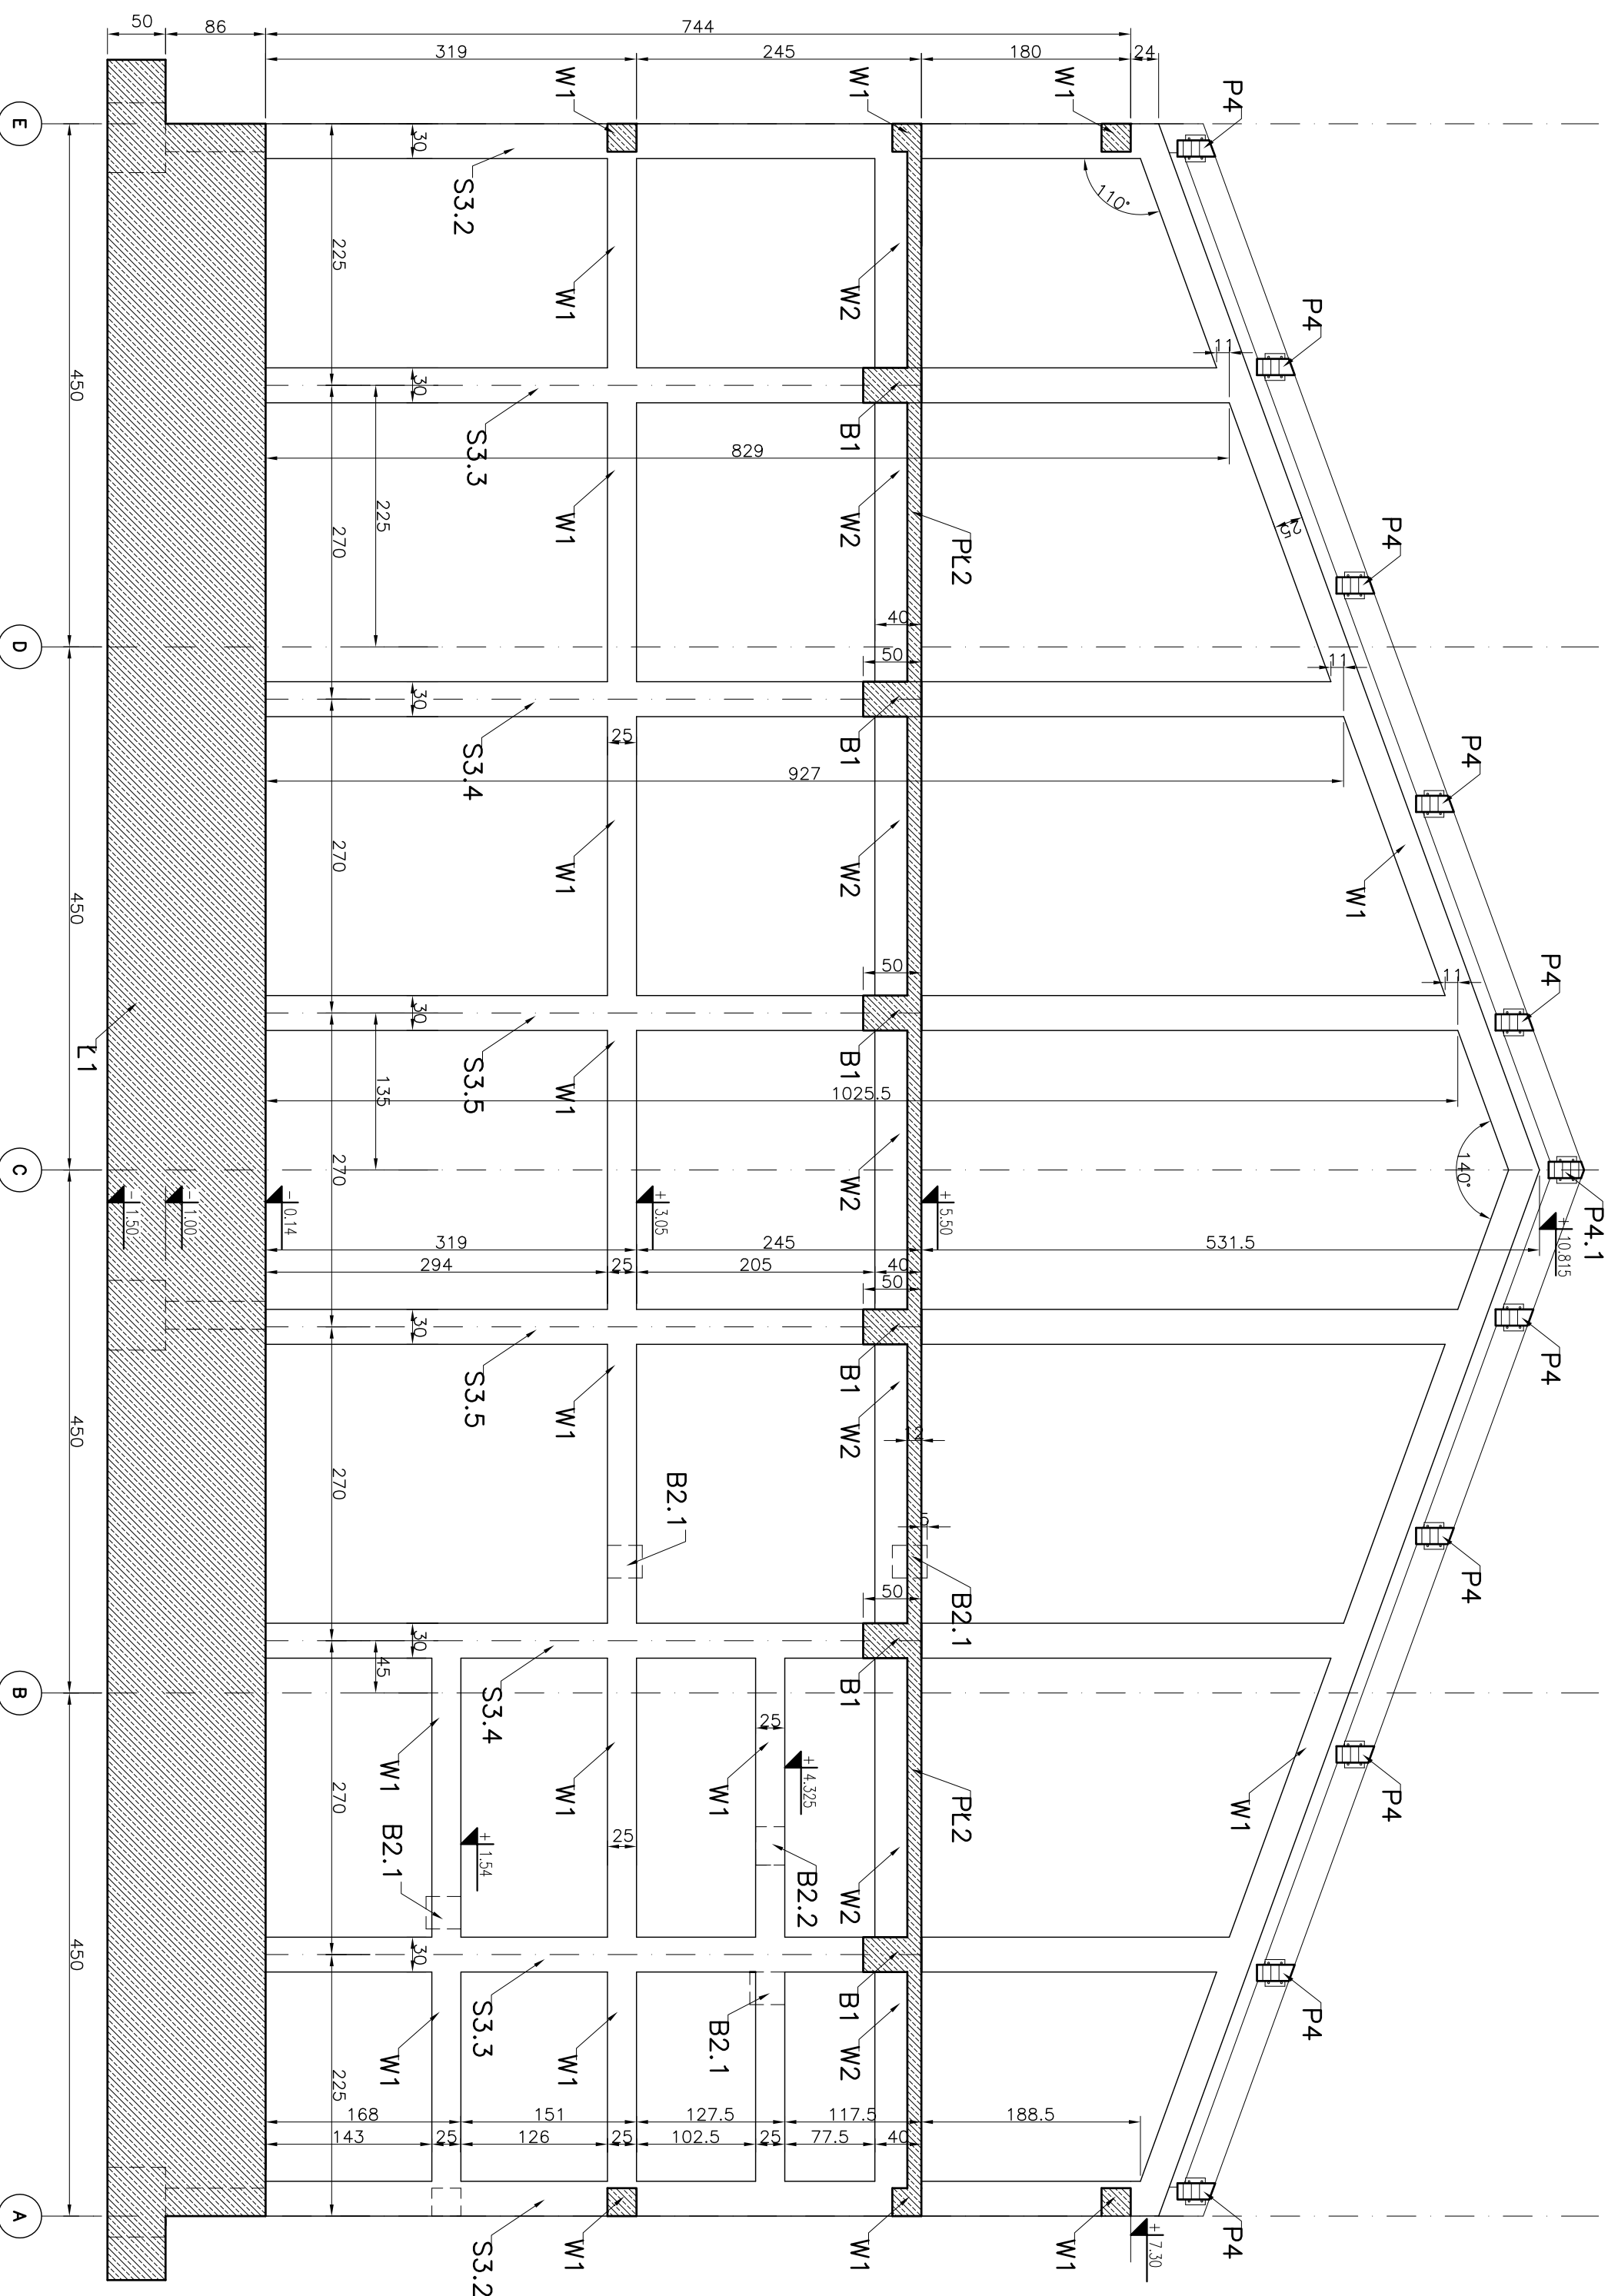

MATERIAŁY:

Beton B 30


Stal AIIIIN zbrojenie główne

Stal AII strzemiona i pręty rozdzielcze

UWAGI:

1. Beton z certyfikatem wytwórni
2. Stal z atestem hutniczym
3. Projekt stanowi podstawę do opracowania proj. warsztatowego
4. Rozpodtrywać łącznie z opisem technicznym
5. Poziomy i przebiecia ustalić z projektami branżowymi

wymiary w [cm]

<p>mp project  mirosław pacek</p> <p>MP PROJECT Mirosław Pacek ul. Balićka 134 30-149 KRAKÓW tel.: + 48 12 6618235 fax.: + 48 12 6618236 email: biuro@mpproject.pl</p>		<p>Nazwa inwestycji: HALA WIDOWISKOWO - SPORTOWA 18,0 x 40,0</p>	
<p>Investor:</p>		<p>Data adaptacji:</p>	
<p>Adres inwestycji:</p>		<p>BRANŻA: KONSTRUKCJE</p>	
<p>Branża:</p>		<p>Faza: PROJEKT BUDOWLANY</p>	
<p>Faza:</p>		<p>Data adaptacji:</p>	
<p>Projektant adaptacji:</p>		<p>Projektant adaptacji:</p>	
<p>Sprawdzający adaptacji:</p>		<p>Data adaptacji:</p>	
<p>Autor projektu typowego: mgr inż. MIROSLAW PACEK NR UPR. 36/198</p>		<p>Data projektu typowego: 12.2009</p>	
<p>Weryfikator projektu typowego: mgr inż. AGNIESZKA JABŁOŃSKA UPR. MAP/0208/PODK/07</p>		<p>Weryfikator projektu typowego: mgr inż. ELŻBIETA JANDA, mgr inż. ELŻBIETA PYTEL</p>	
<p>Opracowanie projektu typowego: mgr inż. MAŁGORZATA SROGOCZYŃSKA, mgr inż. SZYMON SOB CZYK</p>		<p>Opracowanie projektu typowego: mgr inż. ELŻBIETA JANDA, mgr inż. ELŻBIETA PYTEL</p>	
<p>Nazwa rysunku: PRZEKRÓJ POPRZECZNY C-C</p>		<p>Nazwa rysunku: KONSTRUKCJE ŻELBETOWE</p>	
<p>Skala: 1:50</p>		<p>Numer rysunku: K-06</p>	