


PRZEKRÓJ POPRZECZNY E-E - ELEMENTY ŻELBETOWE

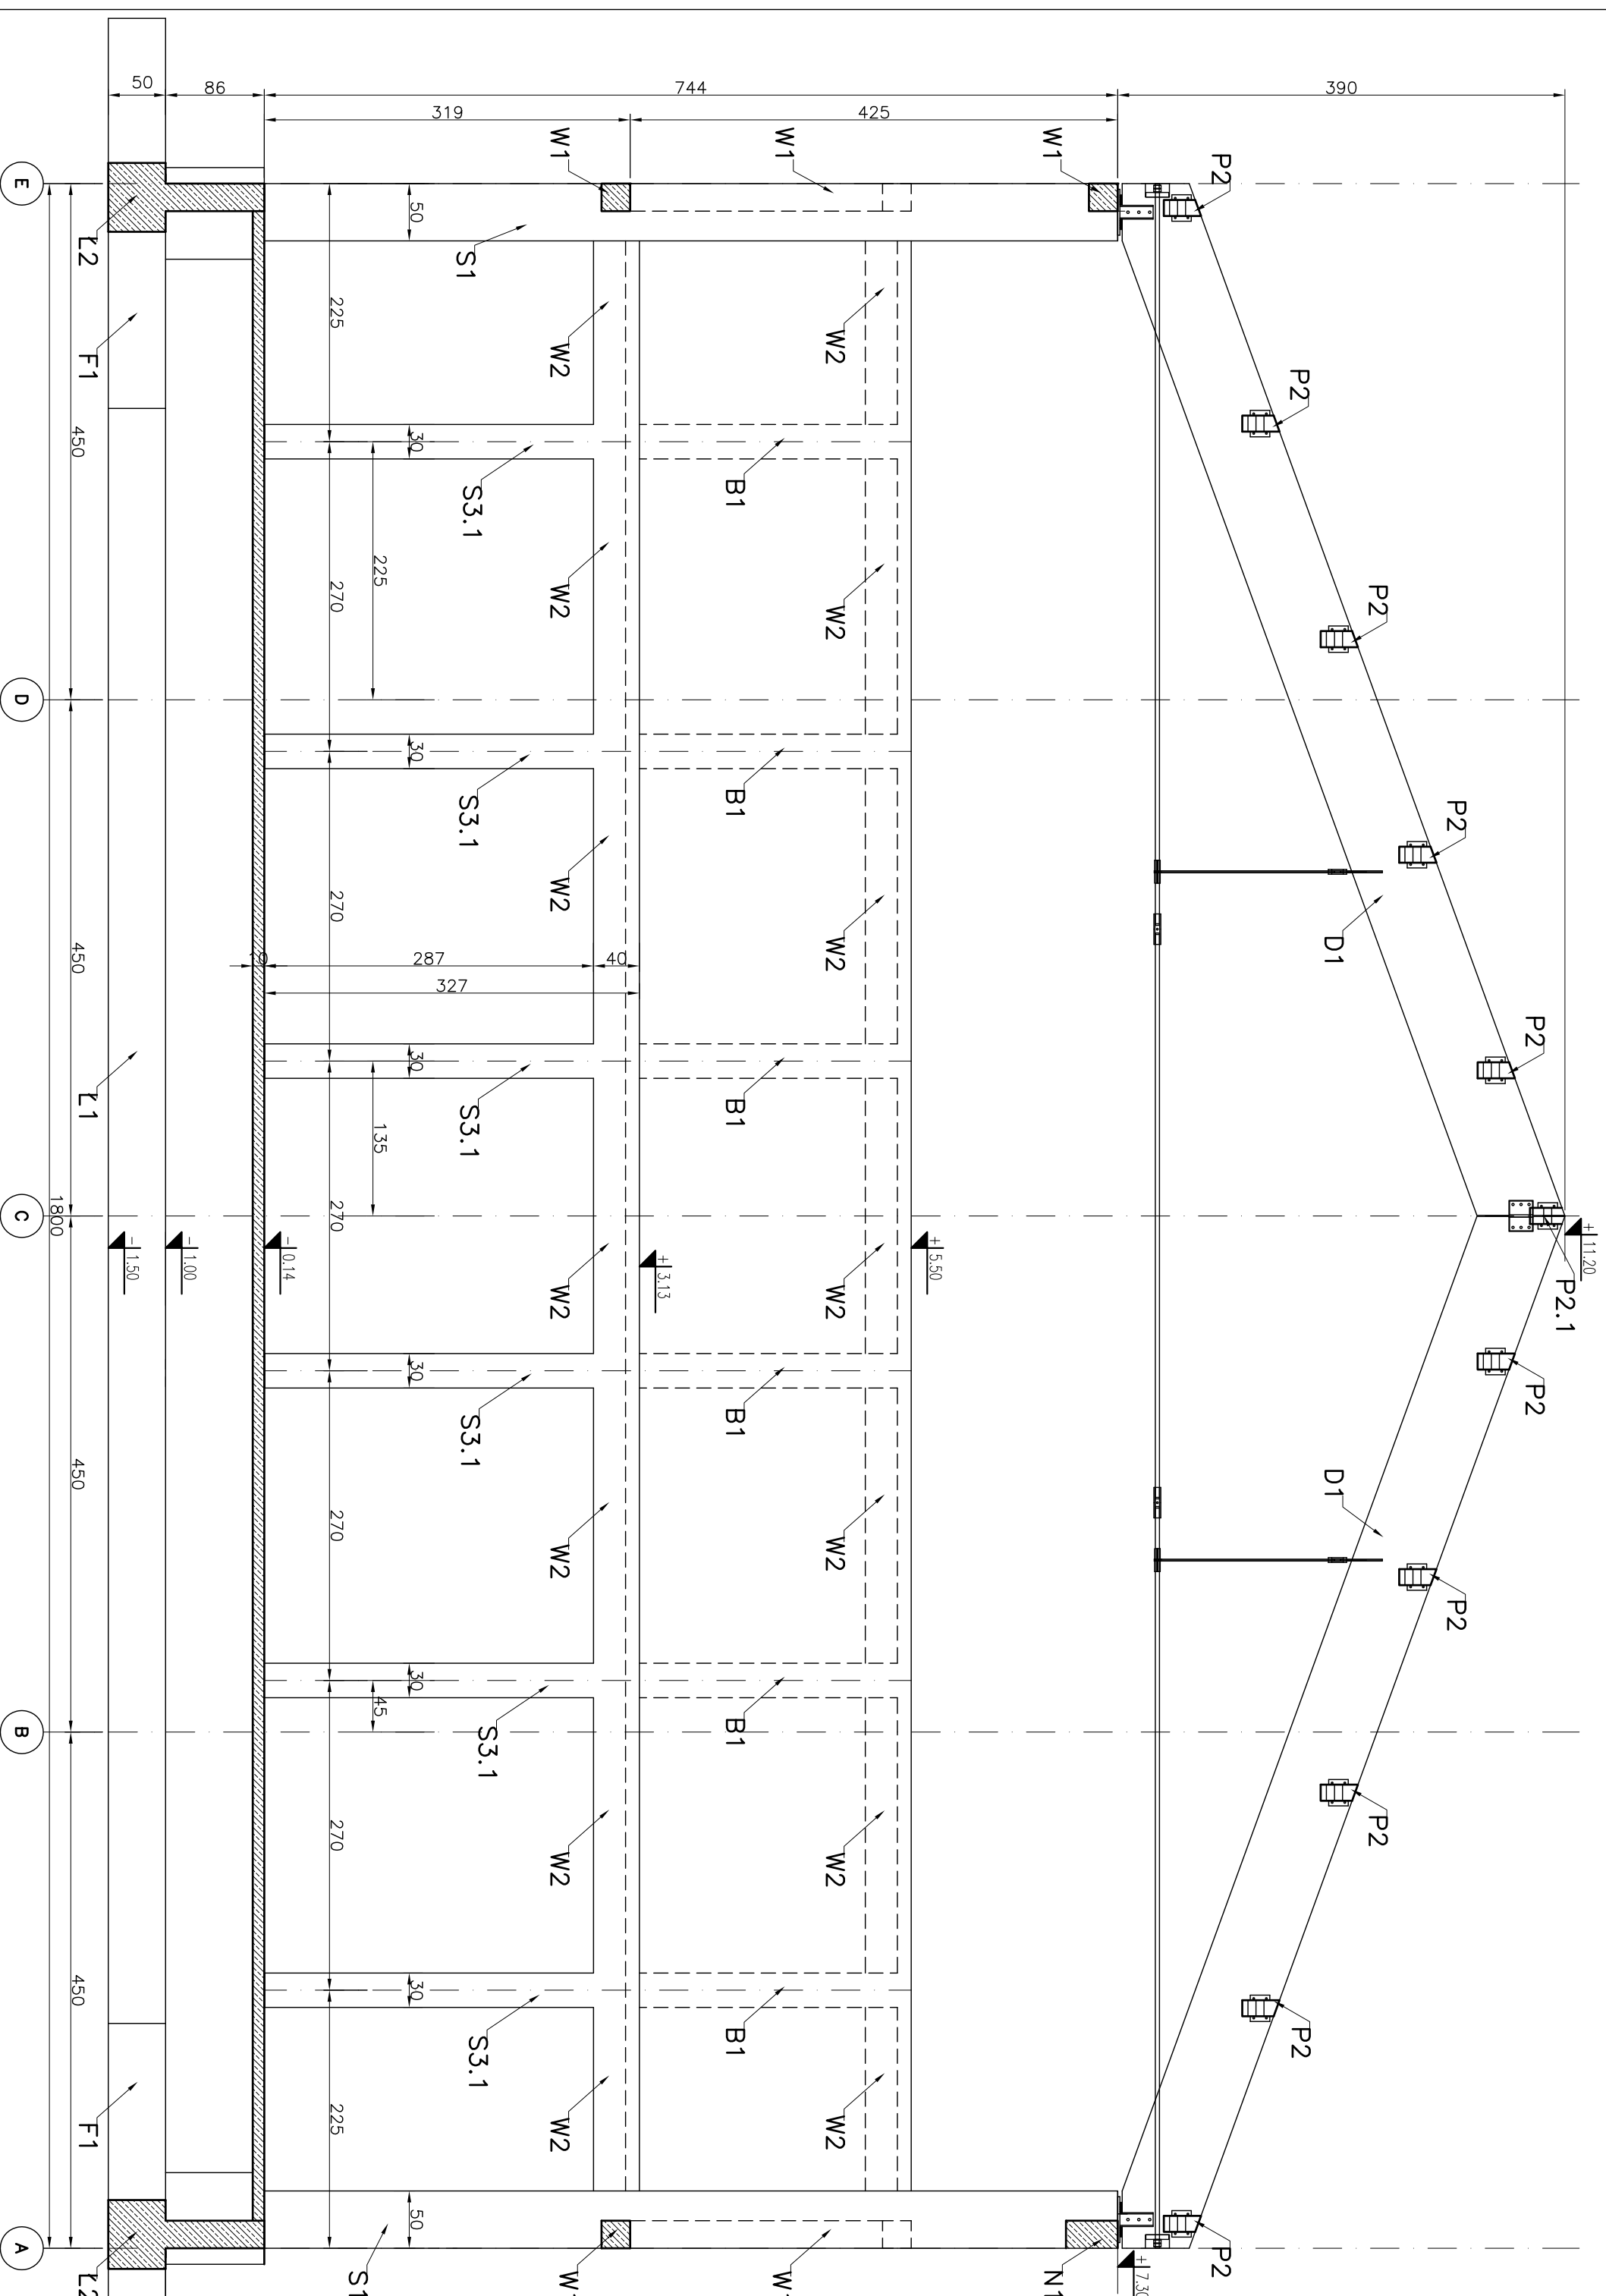

MATERIAŁY:


Beton B 30

Stal AIIIIN zbrojenie główne

Stal AII strzemiona i pręty rozdzielcze

UWAGI:

1. Beton z certyfikatem wytwórni
 2. Stal z atestem hutniczym
 3. Projekt stanowi podstawę do opracowania proj. warsztatowego
 4. Rozpatrywać łącznie z opisem technicznym
 5. Poziomy i przebiecia ustalić z projektami branżowymi
- wymiary w [cm]

<p>mp project  mirosław pacek</p> <p>MP PROJECT Mirosław Pacek ul. Balička 134 30-149 KRAKÓW tel.: + 48 12 6618235 fax.: + 48 12 6618236 email: biuro@mpproject.pl</p>		<p>Nazwa inwestycji: HALA WIDOWISKOWO - SPORTOWA 18,0 x 40,0</p>	
<p>Investor:</p>		<p>Projektant adaptacji:</p>	
<p>Adres inwestycji:</p>		<p>Projektant adaptacji:</p>	
<p>Branża:</p>		<p>Projektant adaptacji:</p>	
<p>Faza:</p>		<p>Projektant adaptacji:</p>	
<p>Sprawy adaptacji:</p>		<p>Projektant adaptacji:</p>	
<p>Autor projektu typowego:</p>		<p>Data adaptacji:</p>	
<p>mgr inż. MIROSLAW PACEK NR UPR. 36/198</p>		<p>Data projektu typowego: 12.2009</p>	
<p>Weryfikator projektu typowego:</p>		<p>mgr inż. ELŻBIETA JANDA, mgr inż. ELŻBIETA PYTEL</p>	
<p>Opracowanie projektu typowego:</p>		<p>mgr inż. MAŁGORZATA SROCZYŃSKA, mgr inż. SZYMON SOB CZYK</p>	
<p>Nazwa rysunku:</p>		<p>Skala: 1:50</p>	
<p>PRZEKRÓJ POPRZECZNY E-E</p>		<p>Numer rysunku: K-07</p>	
<p>KONSTRUKCJE ŻELBETOWE</p>			