


PRZEKRÓJ PODŁUŻNY D-D - ELEMENTY ŻELBETOWE

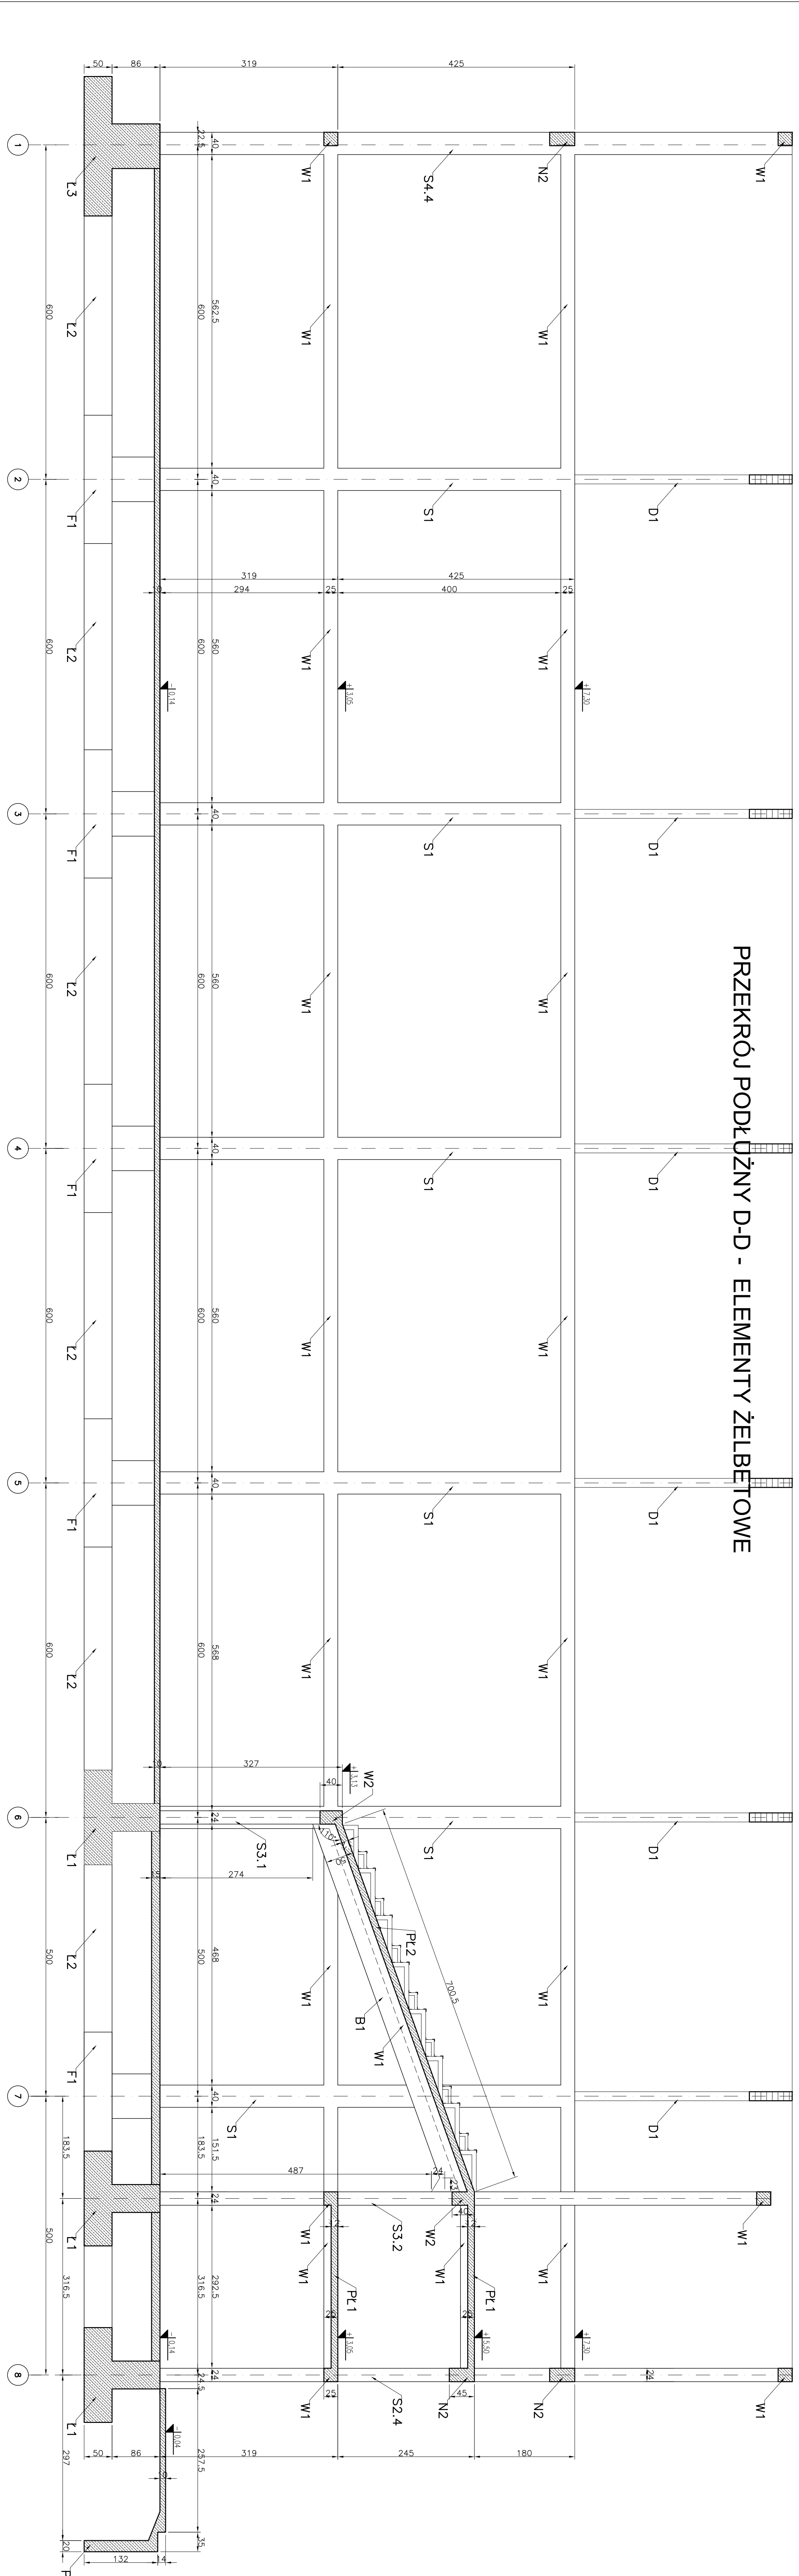


MATERIAŁY:

- Beton B 30
- Stal AIIIIN zbrojenie główne
- Stal AII strzemiona i pręty rozdzielcze

UWAGI:

1. Beton z certyfikatem wytwórni
2. Stal z atestem hutniczym
3. Projekt stanowi podstawę do opracowania proj. warsztatowego
4. Rozpatrywać łącznie z opisem technicznym
5. Poziomy i przebiecia ustalać z projektami branżowymi.

wymiary w [cm]

mp project  mirosław pacek ul. Bałkica 134 30-149 KRAKÓW tel.: + 48 12 6618235 fax.: + 48 12 6618236 email: biuro@mpproject.pl		MP PROJECT Mirosław Pacek ul. Bałkica 134 30-149 KRAKÓW tel.: + 48 12 6618235 fax.: + 48 12 6618236 email: biuro@mpproject.pl	
Nazwa inwestycji: HALA WIDOWISKOWO - SPORTOWA 18,0 x 40,0		Inwestor: _____	
Adres inwestycji: _____		Branża: KONSTRUKCJE	
Projektant odpowiedzialny: _____		Data zadania: _____	
Sprawdzający _____		Data projektu typowego: 12.2009	
Autor projektu typowego: mgr inż. MIROSLAW PACEK NR UPR. 36/98 do projektowania bez ograniczeń w specjalności konstrukcyjno - budowlanej		Weryfikator projektu typowego: mgr inż. AGNIESZKA JABLONSKA UPR. MA/1020/BPO/007 do projektowania bez ograniczeń w specjalności konstrukcyjno - budowlanej	
Operowanie projektem typowym: mgr inż. ELZBIETA JANDA, mgr inż. ELZBIETA PYTEL mgr inż. MARGARZTA SROCCZYŃSKA, mgr inż. SZYMON SOB CZYK		Nazwa rysunku: KONSTRUKCJE ŻELBETOWE	
Skala: 1:50		Numer rysunku: K-08	