


RZUT PIĘTRA
POZYCJE OBLICZENIOWE
1:50

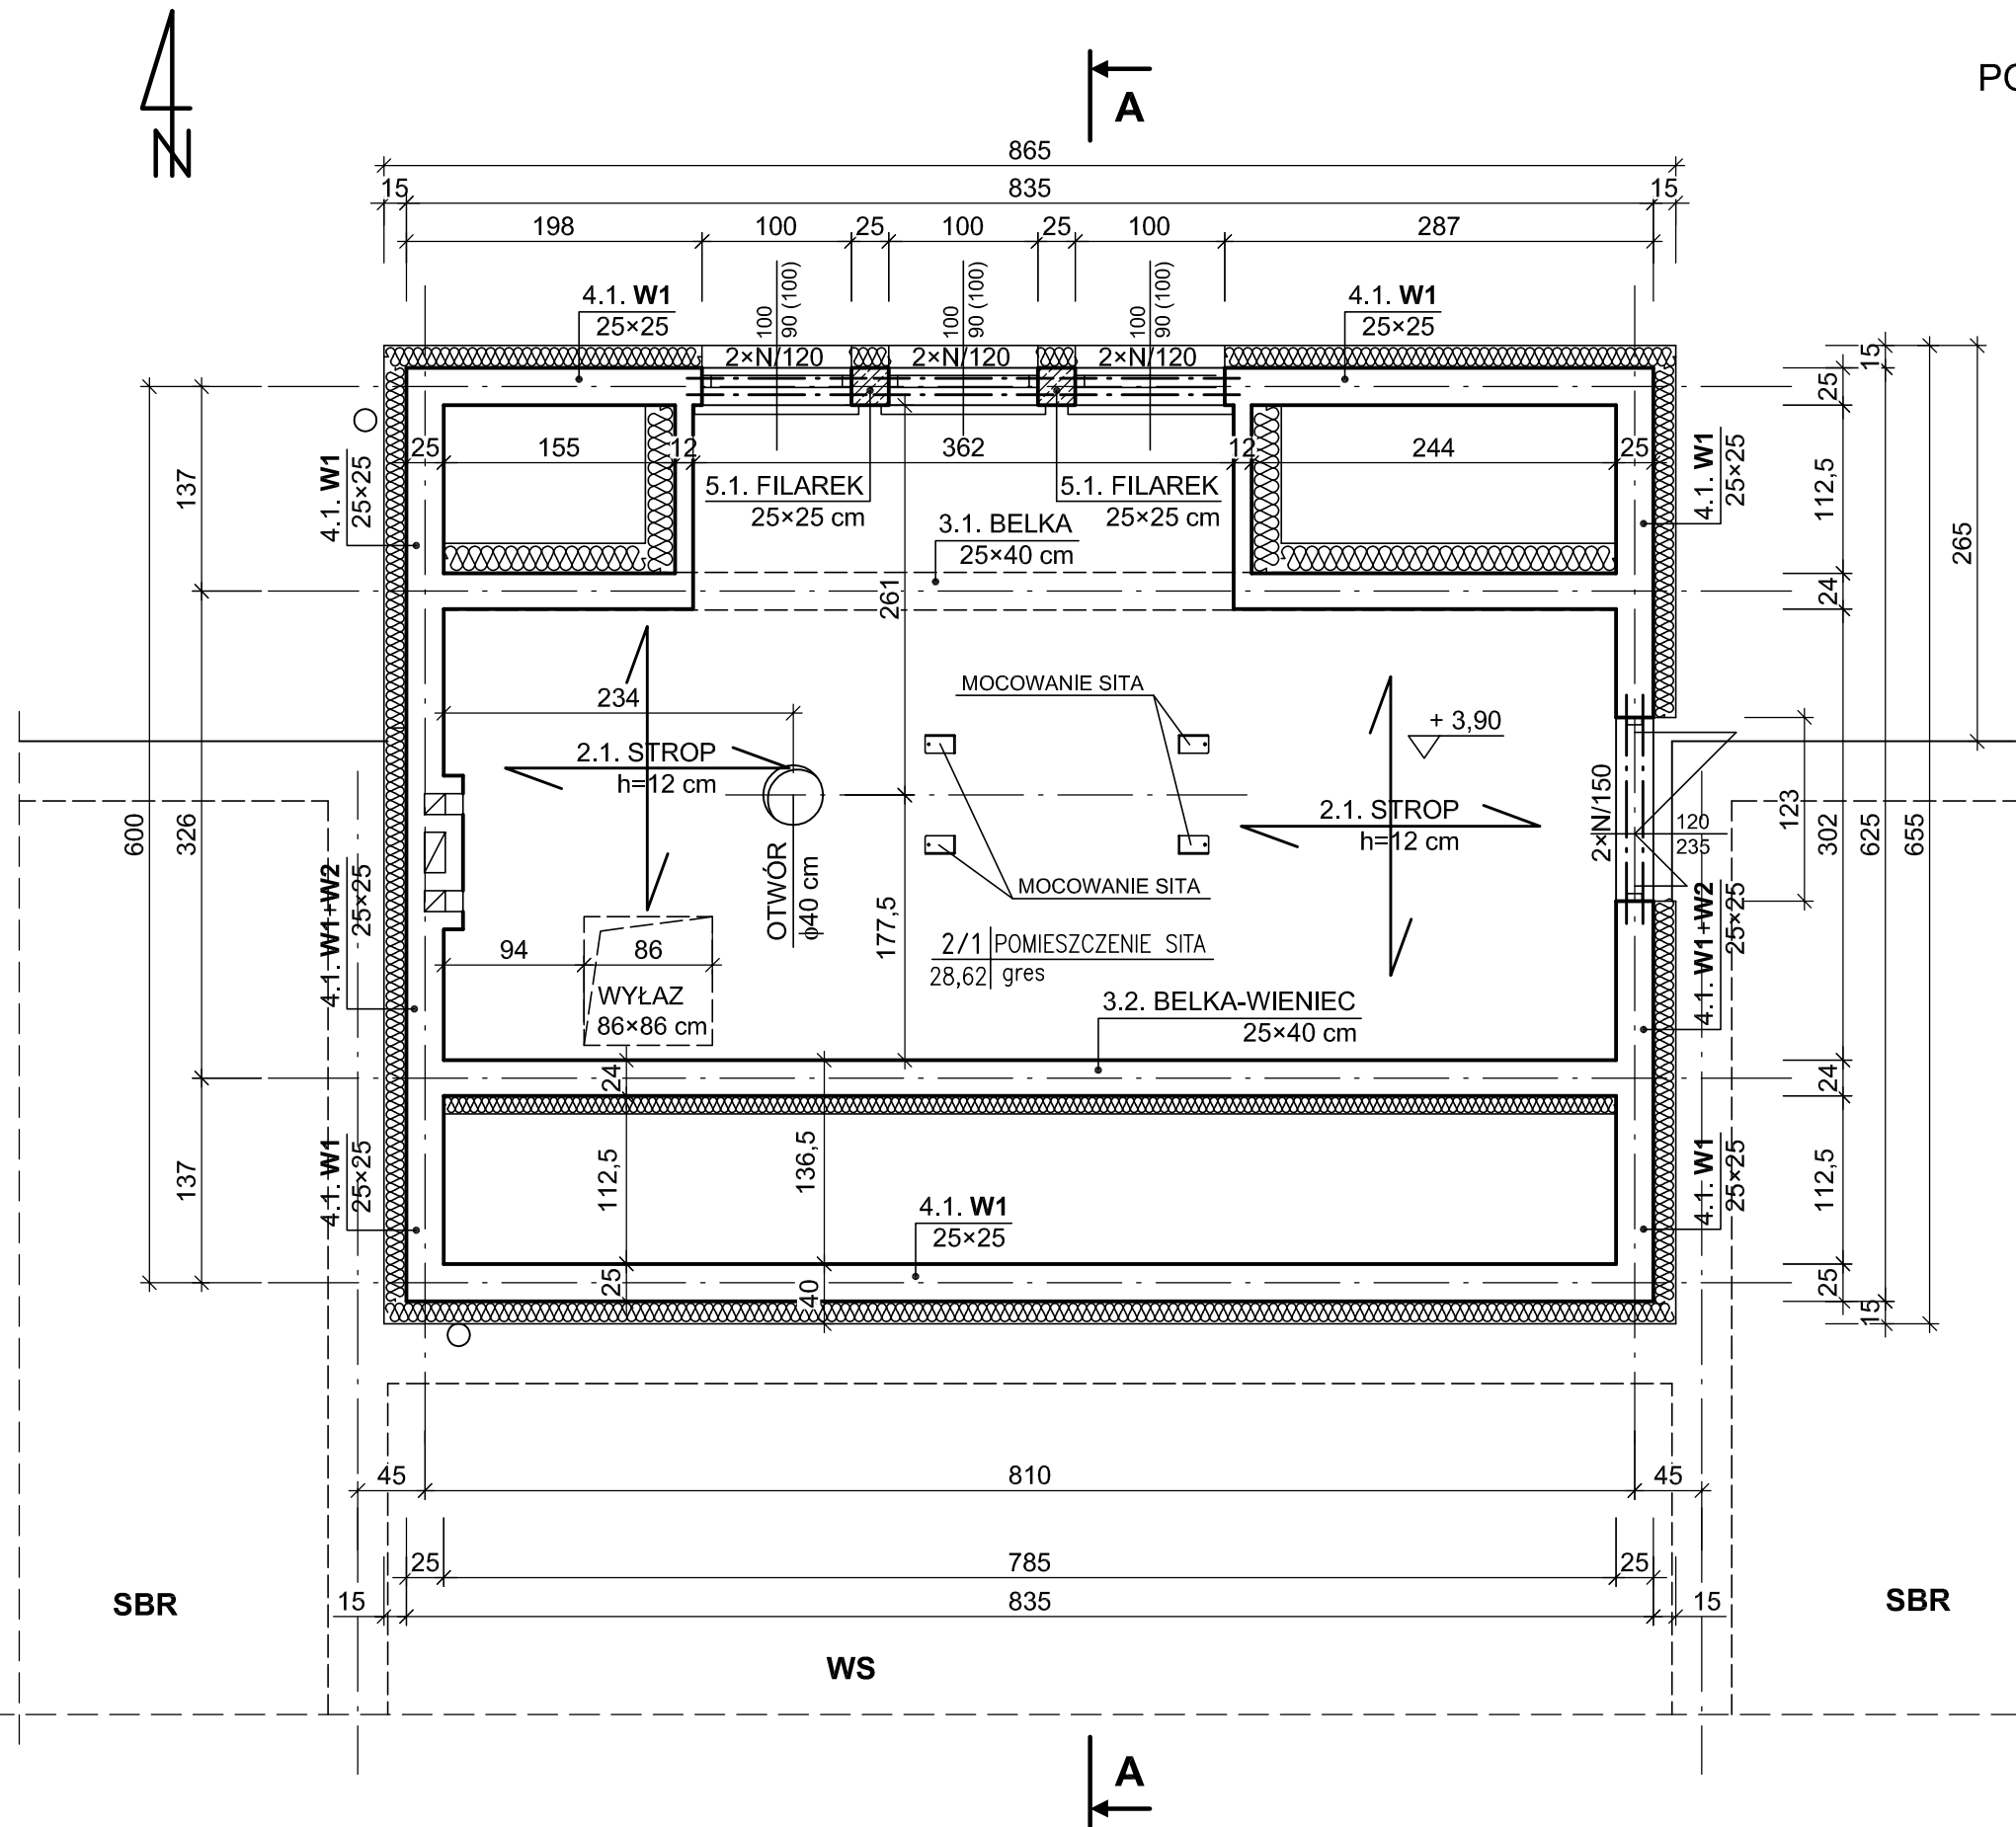

UWAGA:
1. Wymiary podano w centymetrach [cm]
2. Przekrój A-A - patrz rys nr 13

BETON B25 (C20/25)
STAL kl. A-IIIN, gat. B500SP

± 0,00 = 172,10 m n.p.m.

ZAKŁAD EKSPERTYZY I PROJEKTOWANIA OCZYSZCZALNI ŚCIEKÓW W KIELCACH - MGR INŻ. ADAM MARZEC			Branża Konstrukcja
Imię i nazwisko	Numer uprawnień	Podpis	Data
Projektował mgr inż. Nai Van Hoang	KL-199/86		06.2012
Opracowała mgr inż. Małgorzata Skalska	KL-39/2002		
Inwestycja Rozbudowa oczyszczalni ścieków w msc. GÓZD			Skala 1:50
Obiekt Budynek techniczny			Stadium P.W.
Przedmiot rysunku Rzut piętra - pozycje obliczeniowe			Numer rysunku 8