

**Odpowiedź na pytanie dotyczące  
specyfikacji istotnych warunków na „Rozbudowę Publicznej Szkoły Podstawowej  
w Małęczynie w tym sala gimnastyczna ”**

W odpowiedzi na pisemne zapytanie dotyczące specyfikacji istotnych warunków zamówienia złożone przez Wykonawcę do Zespołu Ekonomiczno-Administracyjnego Szkół w Goździe wyjaśniamy co następuje:

**Pytanie 1.**

Prosimy o przesłanie wykazu stolarki okiennej i drzwiowej , elektrycznych tablic rozdzielczych .

**Odpowiedź 1:**

W załączeniu przesyłamy wykaz stolarki okiennej i drzwiowej oraz elektrycznych tablic rozdzielczych .

**Pytanie 2.**

Dział roboty budowlane poz. 240

„ Rozbiórka budynku gospodarczego” – proszę o podanie kubatury lub wymiary budynku oraz z czego jest zbudowany .

**Odpowiedź 2:**

Budynek gospodarczy murowany z czerwonej cegły kryty eternitem .

Długość budynku - 10,00 m

Szerokość - 8,00 m

Wysokość - 2,80 m

Grubość ściany - 27 cm

Wysokość dachu - 4,50 m

**Powyższe wyjaśnienia stanowią integralną część specyfikacji istotnych warunków zamówienia .**

DYREKTOR

  
inż. Józef D...

Otrzymują:

1. Strona internetowa [www.bip.gozd.pl](http://www.bip.gozd.pl) – 27.06.2007r.

2.a/a

**WYKAZ OKIEN**

OZNACZENIE	270x270	210x190	110x190	120x190	120x90	120x120	90x120	210x90	210x272	78x140	Pd/120x120
SCHEMAT											
ILOŚĆ	14	15	2	2	3	19	10	2	2	13	1
OPIS	<p>Szyby od strony wnętrza sali - bezpieczne. Kwadraty stałe</p> <p>Okna 5-cio kwaterowe OKNA 1,4-1,7 Okuciu obwodowe</p> <p>Okna zespolone 2-szybowe, jednonomowe, z PCW, o okuciach z możliwością rozszczelnienia obwodowego (nie dot. kwater stałych) i profilach typu „veka”. Kolor biały. Kwadraty stałe, rozszerzane i uchylne - wg oznaczenia. Podane wymiary zewnętrzne - w świetle okien.</p>										
OPIS	<p>Szyby od strony wnętrza sali - bezpieczne. Kwadraty stałe</p> <p>Okna 5-cio kwaterowe OKNA 1,4-1,7 Okuciu obwodowe</p> <p>Okna zespolone 2-szybowe, jednonomowe, z PCW, o okuciach z możliwością rozszczelnienia obwodowego (nie dot. kwater stałych) i profilach typu „veka”. Kolor biały. Kwadraty stałe, rozszerzane i uchylne - wg oznaczenia. Podane wymiary zewnętrzne - w świetle okien.</p>										

**WYKAZ DRZWI**


OZNACZENIE	98x206	98x206/K	98x206	98x206/K	180x206	210x210	210x210/Z	180x210	210x272/D	190x274	
SCHEMAT											
ILOŚĆ	8	5	3	1	1	2	1	1	3	1	
OPIS	<p>Drzwi wewnętrzne pełne płytowe, przylgowe z obciążnicą porty-rystern o konstrukcji dworkowej "Ferno". Drzwi oznaczone "C" - z kratką nawiewną w dolnej ramie skrzydła. Podane wymiary - w świetle okien.</p> <p>Drzwi dwuskrzydłowe, przesłone szyba hartowana w ramach aluminiowych (Kol. bryz) - b-gz.</p> <p>Profile ocieplone, przesłone 2-szyb.</p> <p>Szyby od strony wnętrza sali - bezpieczne.</p> <p>Drzwi dwuskrzydłowe</p> <p>Szkiełka przesłki, z profilu alum. oclap., ze skrzydłami jak w drzwiach 210x210Z, oraz z oknem stałym o 210x210, oraz z oknem stałym o 210x210Z, oraz z oknem stałym (Kol. bryz) o przesłki 1 - szyb. Kol. bryz b-gz, przesłki 2 - szybowym (Kol. bryz)</p> <p>Szkiełka przesłki, z profilu alum. oclap., ze skrzydłami jak w drzwiach 210x210Z, oraz z oknem stałym o 210x210, oraz z oknem stałym (Kol. bryz) o przesłki 1 - szyb. Kol. bryz b-gz, przesłki 2 - szybowym (Kol. bryz)</p>										

**WYKAZ ŚCIANEK PRZESZKLON.**

OZNACZENIE	210x272/D	190x274
SCHEMAT		
ILOŚĆ	3	1
OPIS	<p>Szkiełka przesłki, z profilu alum. oclap., ze skrzydłami jak w drzwiach 210x210Z, oraz z oknem stałym o 210x210, oraz z oknem stałym (Kol. bryz) o przesłki 1 - szyb. Kol. bryz b-gz, przesłki 2 - szybowym (Kol. bryz)</p> <p>Szkiełka przesłki, z profilu alum. oclap., ze skrzydłami jak w drzwiach 210x210Z, oraz z oknem stałym o 210x210, oraz z oknem stałym (Kol. bryz) o przesłki 1 - szyb. Kol. bryz b-gz, przesłki 2 - szybowym (Kol. bryz)</p>	

**WYKAZ OKIEN I DRZWI 1:100**

Projekt: Rozbud. publicznego szpitala podkarpackiego w Mielcu  
WYKAZ OKIEN I DRZWI  
Inwestor: Zespół Ekonomiczno-Administracyjny Szpitala w Opatowie  
Architekt: Pracownia Projektowa Jerzy Lysak  
26-600 Radom ul. Jagiellońska 2/20  
Nazwa pliku: Mielczyn - Wykaz okien i drzwi  
Skala: 1:100 [Data: 2005-07-05] Perlar

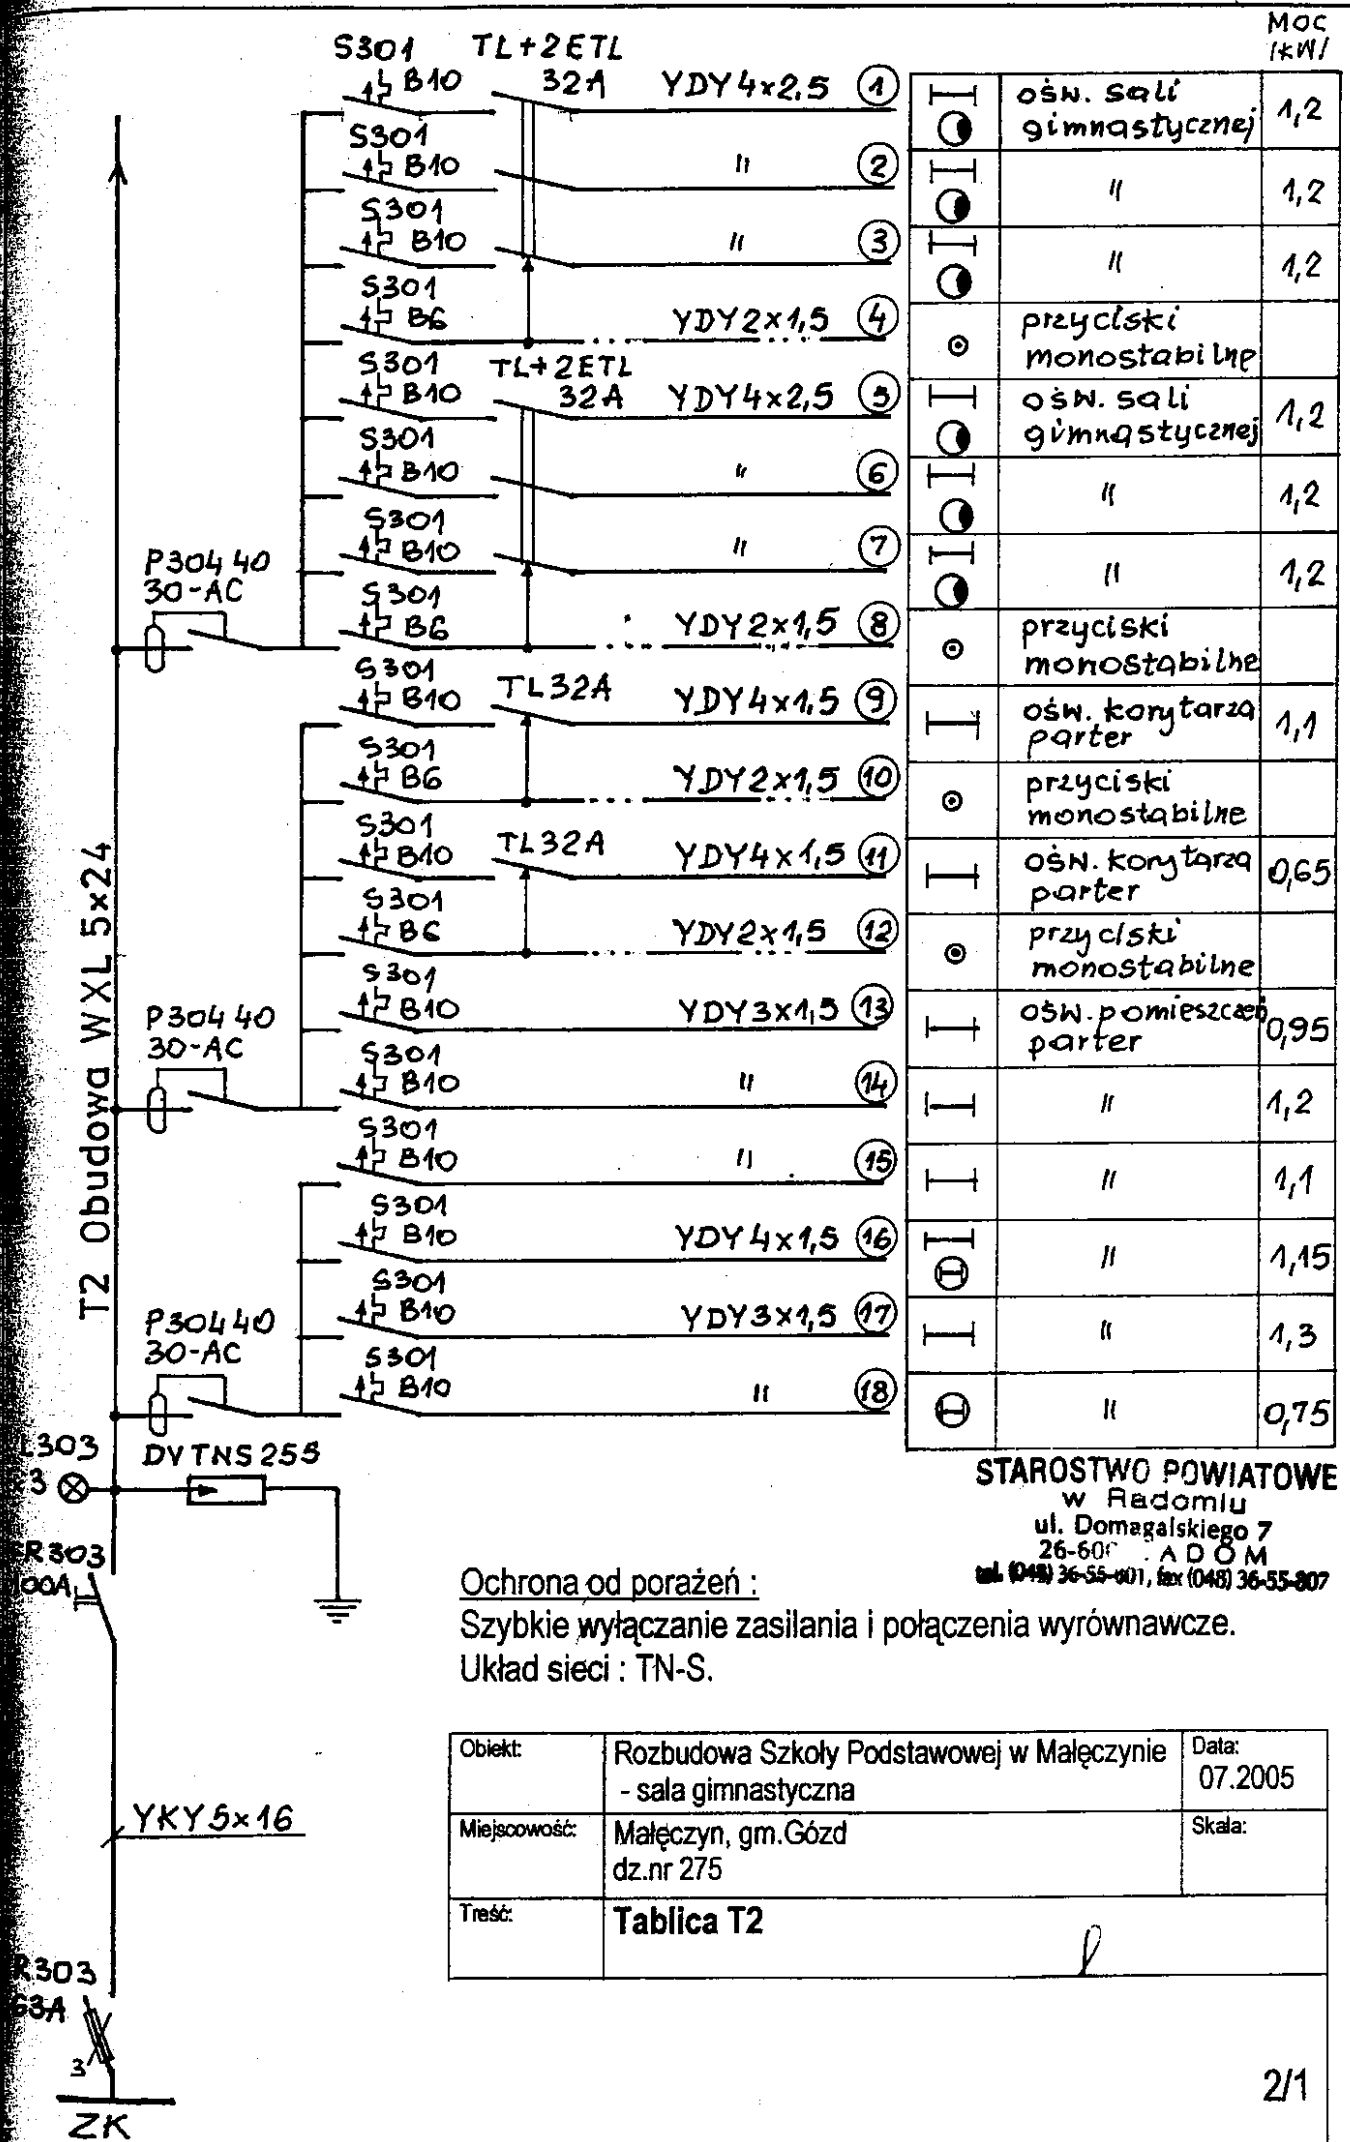


		MOC [kW]
○	ośn. sali gimnastycznej	1,2
○	"	1,2
○	"	1,2
○	"	1,2
○	przyciski monostabilne	
○	ośn. sali gimnastycznej	1,2
○	"	1,2
○	"	1,2
○	przyciski monostabilne	
○	ośn. korytarza parter	1,1
○	przyciski monostabilne	
○	ośn. korytarza parter	0,65
○	przyciski monostabilne	
○	ośn. pomieszczeń parter	0,95
○	"	1,2
○	"	1,1
○	"	1,15
○	"	1,3
○	"	0,75

STAROSTWO POWIATOWE  
w Radomiu  
ul. Domagalskiego 7  
26-600 RADOM  
tel. (048) 36-55-001, fax (048) 36-55-007

Ochrona od porażen :  
Szybkie wyłączenie zasilania i połączenia wyrównawcze.  
Układ sieci : TN-S.


Objekt:	Rozbudowa Szkoły Podstawowej w Małęczynie - sala gimnastyczna	Data:	07.2005
Miejscowość:	Małęczyn, gm. Gózd dz.nr 275	Skala:	
Treść:	Tablica T2		

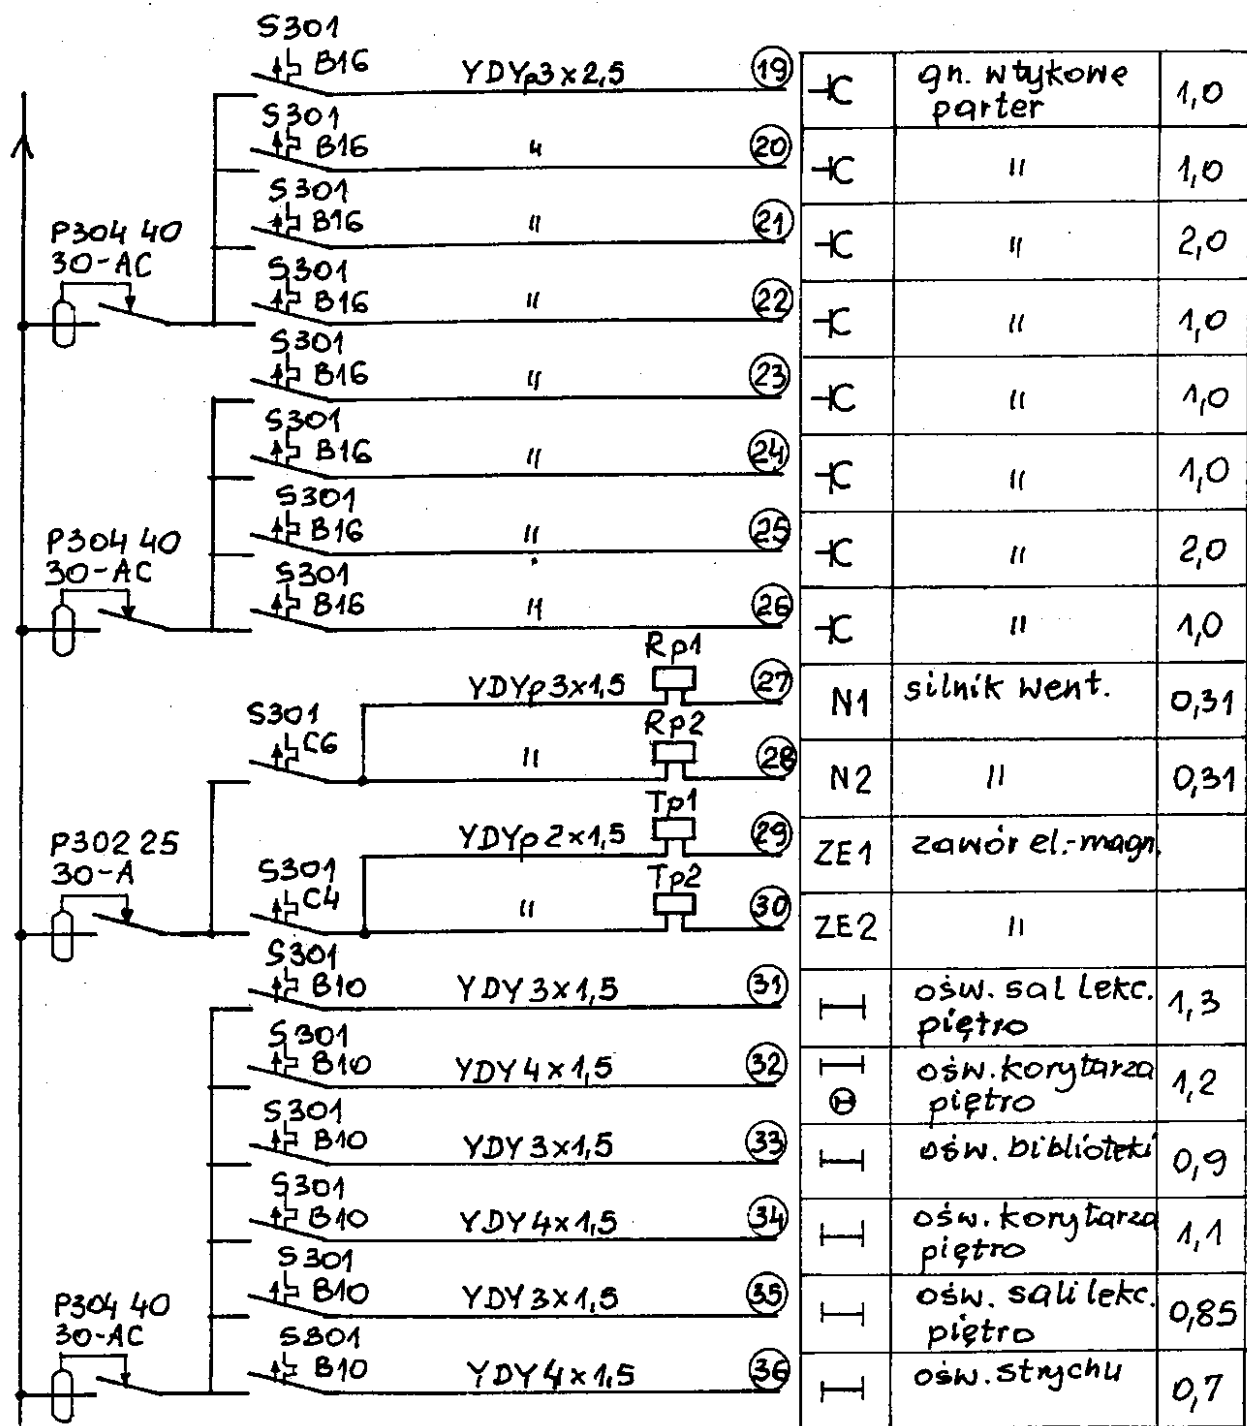

-C	gn. wtykowe parter	1,0
-C	"	1,0
-C	"	2,0
-C	"	1,0
-C	"	1,0
-C	"	1,0
-C	"	2,0
-C	"	1,0
N1	silnik went.	0,31
N2	"	0,31
ZE1	zawór el.-magn.	
ZE2	"	
⊢	osw. sal Lekc. piętro	1,3
⊢	osw. korytarza piętro	1,2
⊢	osw. biblioteki	0,9
⊢	osw. korytarza piętro	1,1
⊢	osw. sali lek. piętro	0,85
⊢	osw. strychu	0,7

**STAROSTWO POWIATOWE**  
w Radomiu  
ul. Domagalskiego 7  
26-601 RADOM  
tel. (048) 36-55-801, fax (048) 36-95-807

Obiekt:	Rozbudowa Szkoły Podstawowej w Małęczynie - sala gimnastyczna	Data:	07.2005
Miejscowość:	Małęczyn, gm. Gózd dz.nr 275	Skala:	
Treść:	Tablica T2		

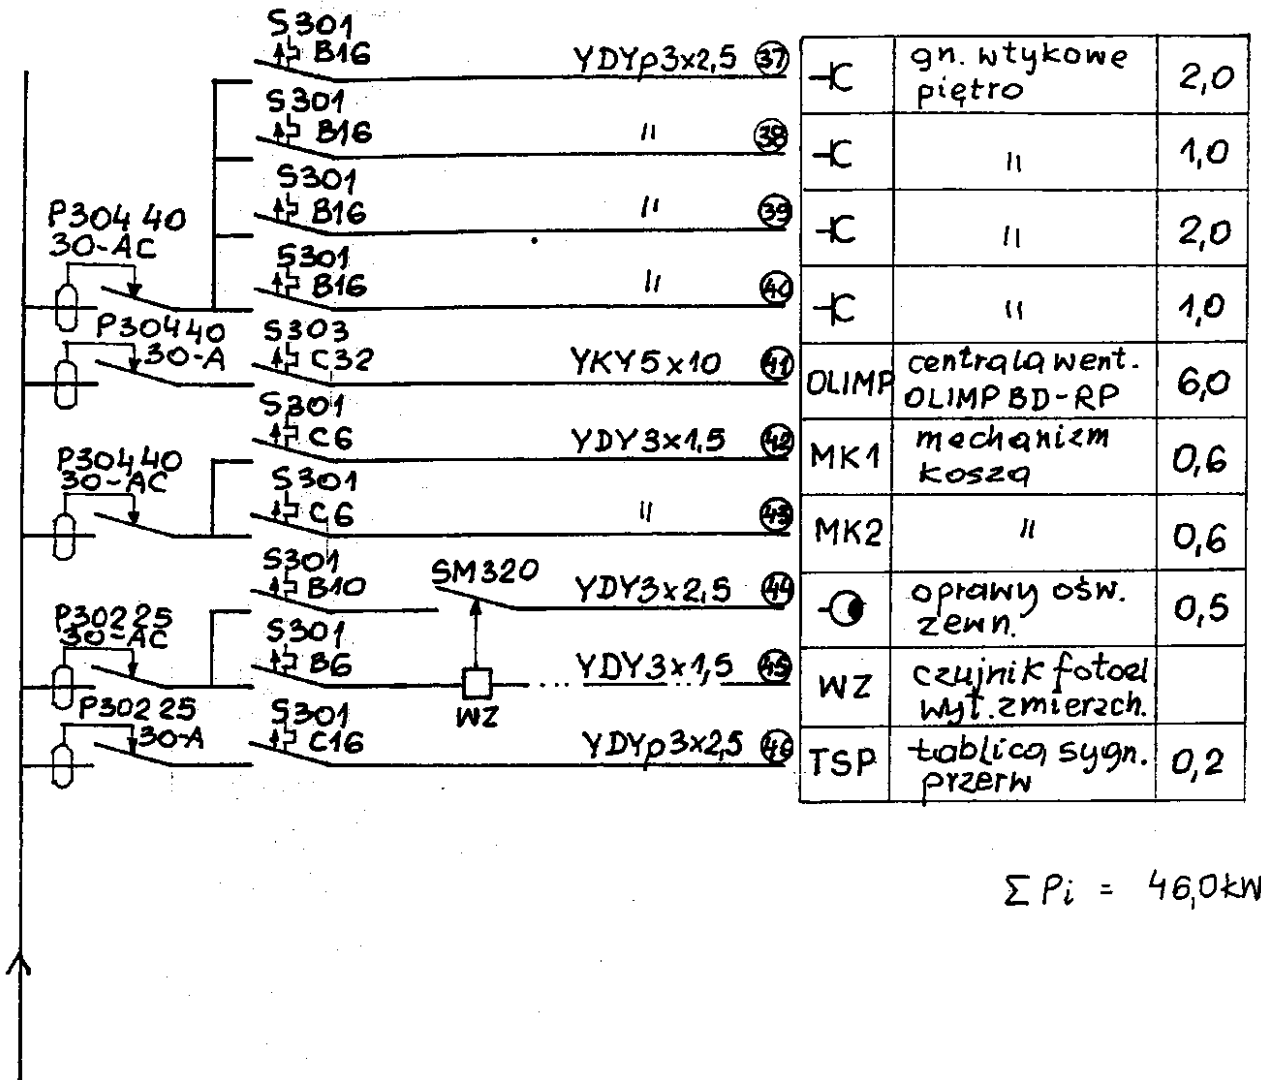


$\Sigma P_i = 46,0 \text{ kW}$


Obiekt:	Rozbudowa Szkoły Podstawowej w Małęczynie - sala gimnastyczna	Data: 07.2005
Miejscowość:	Małęczyn, gm. Gózd dz.nr 275	Skala:
Treść:	<b>Tablica T2</b>	

**STAROSTWO POWIATOWE**

w Radomiu  
ul. Domaniewskiego 7  
26-601 ... D O M  
tel. (048) 36-66-991, fax (048) 36-55-807

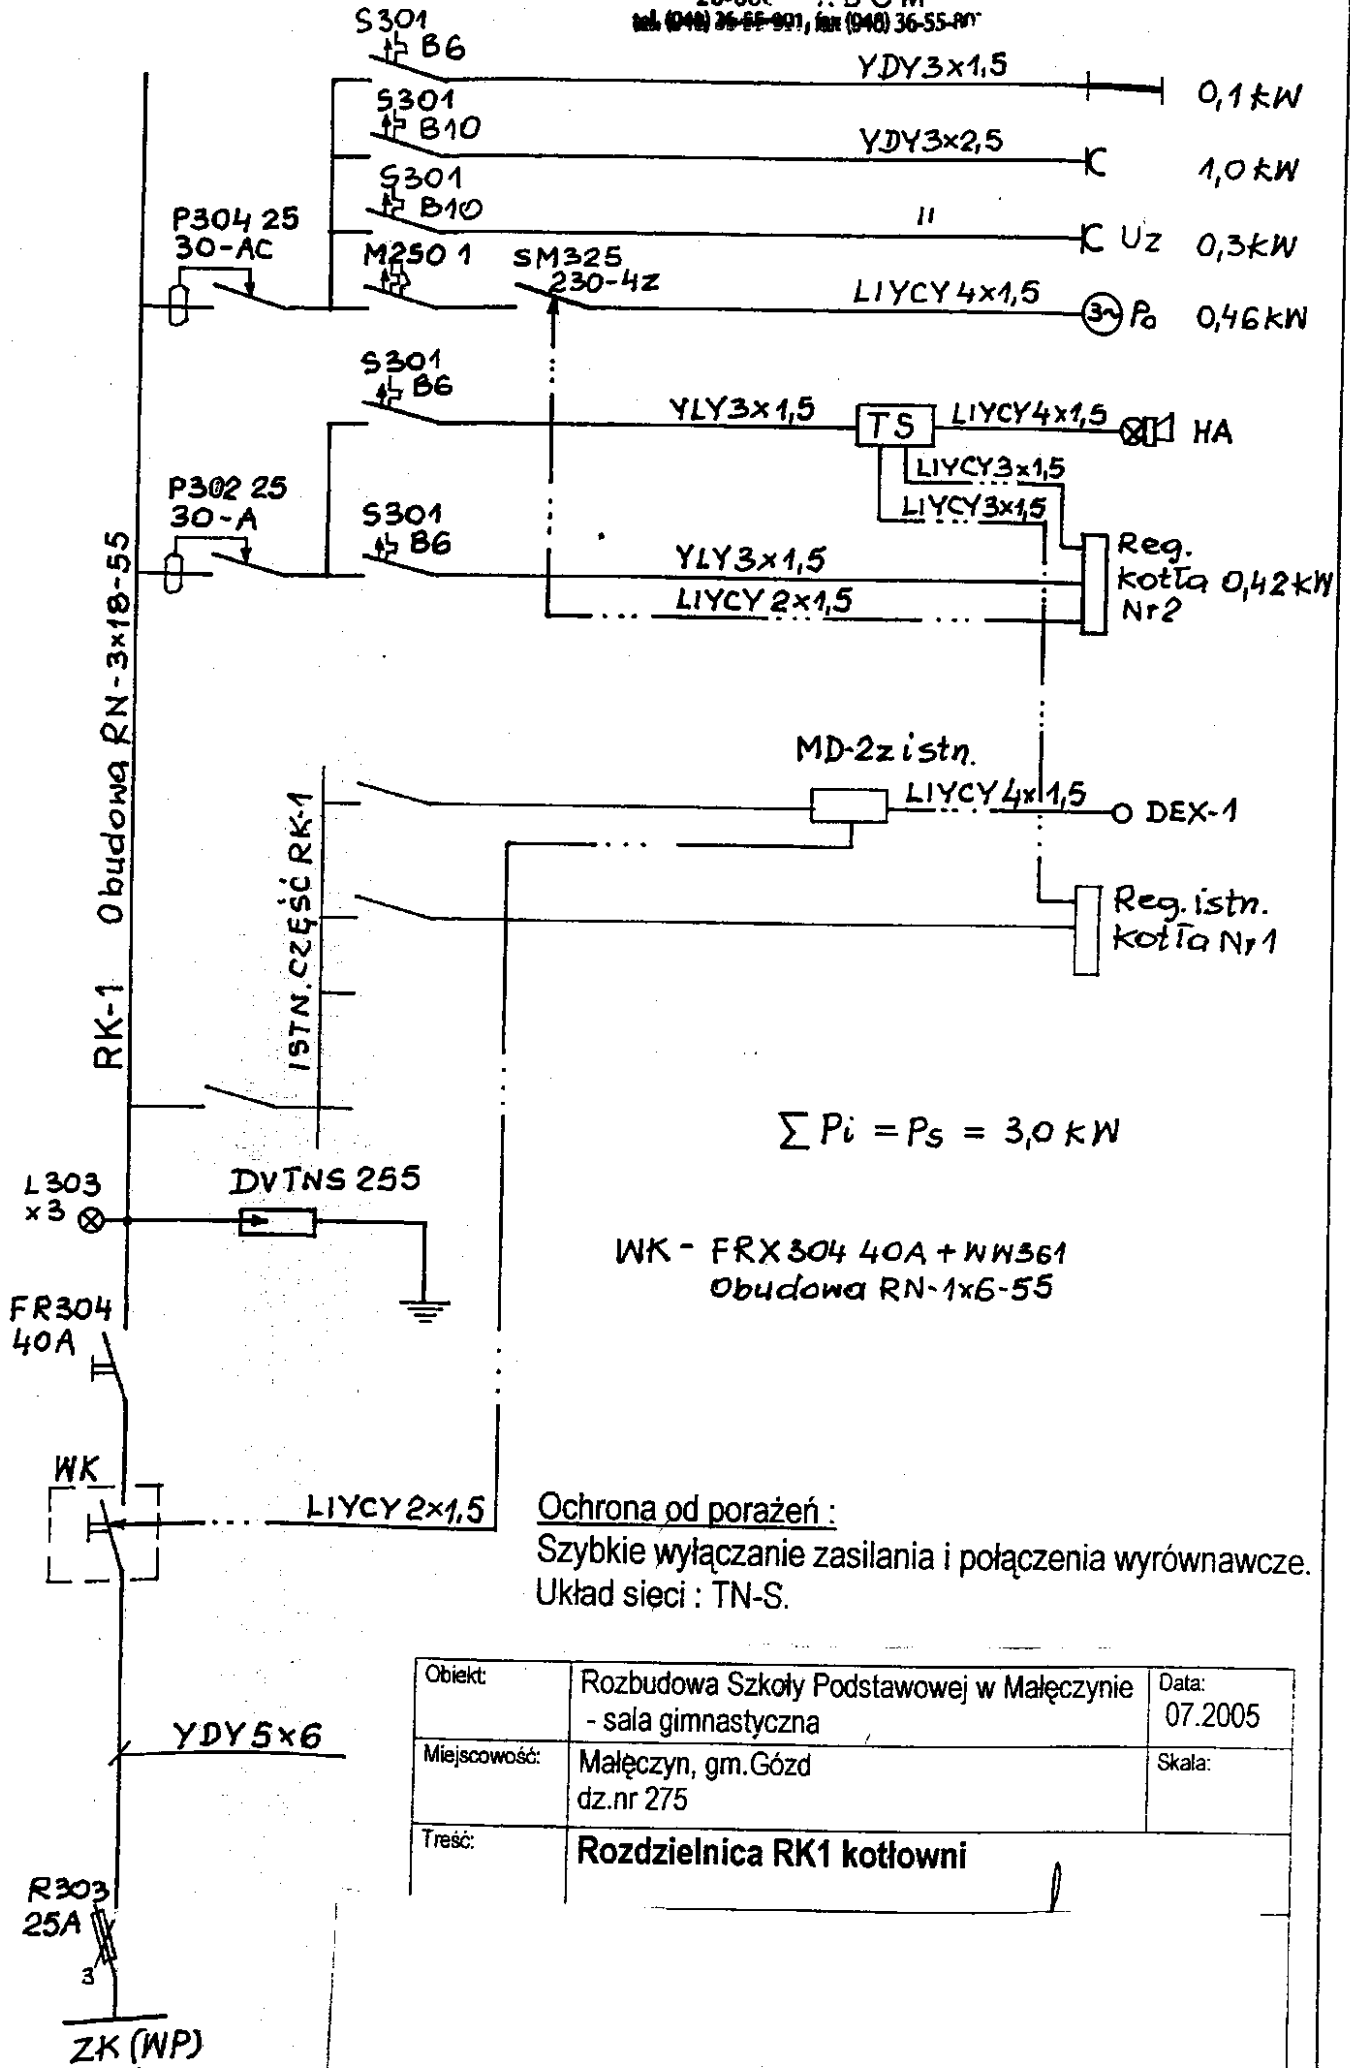


Obiekt:	Rozbudowa Szkoły Podstawowej w Małęczynie - sala gimnastyczna	Data:	07.2005
Miejscowość:	Małęczyn, gm. Gózd dz.nr 275	Skala:	
Treść:	<b>Rozdzielnicza RK1 kotłowni</b>		

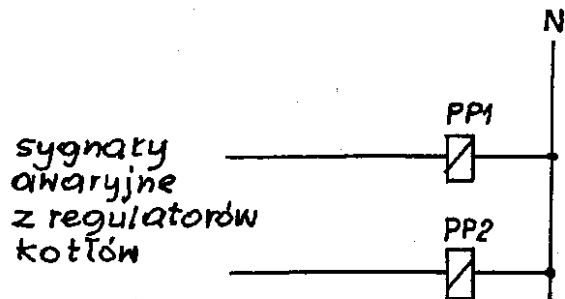

TS

Obudowa: RN-2x12-55

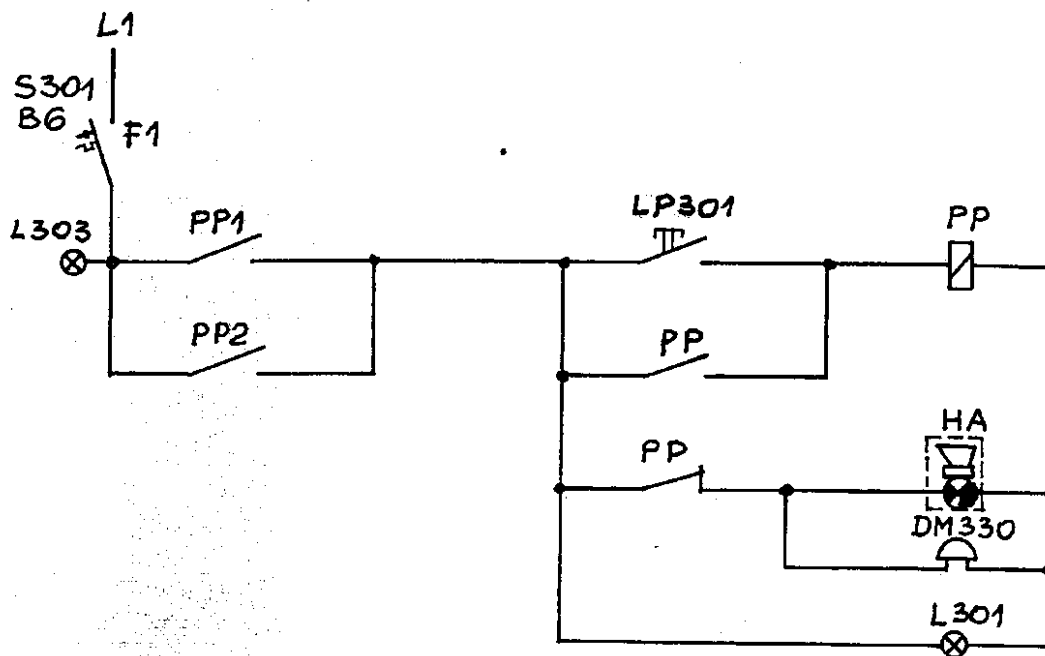

OZNACZENIA:

PP, PP1, PP2 - przekaźnik R15


HA - syrena alarmowa  
z lampą migową

Ochrona od porażień:

Szybkie wyłączenie zasilania i połączenia wyrównawcze.

Układ sieci: TN-S.

Obiekt:	Rozbudowa Szkoły Podstawowej w Małęczynie - sala gimnastyczna	Data: 07.2005
Miejscowość:	Małęczyn, gm. Gózd dz.nr 275	Skala:
Treść:	Tablica stanów awaryjnych kotłów TS	

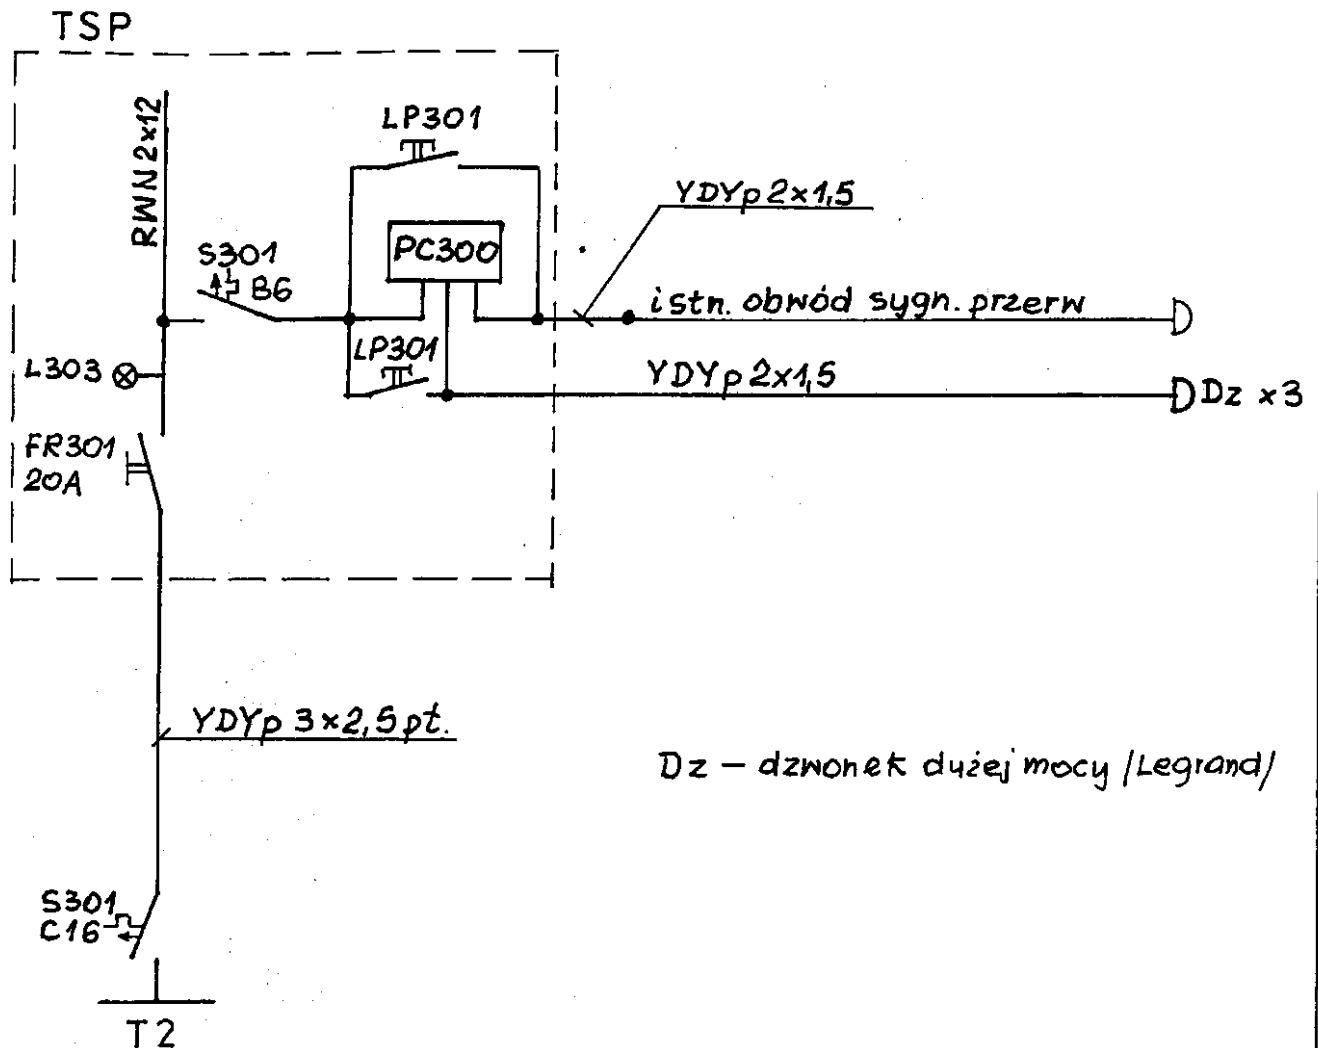

Ochrona od porażień :

Szybkie wyłączenie zasilania i połączenia wyrównawcze.

Układ sieci : TN-S.

Obiekt:	Rozbudowa Szkoły Podstawowej w Małęczynie - sala gimnastyczna	Data: 07.2005
Miejscowość:	Małęczyn, gm. Gózd dz.nr 275	Skala:
Treść:	<b>Tablica sygnalizacji przerw TSP</b>	