


ELEVACJA ZACHODNIA

BUDYNEK ISTNIEJĄCY

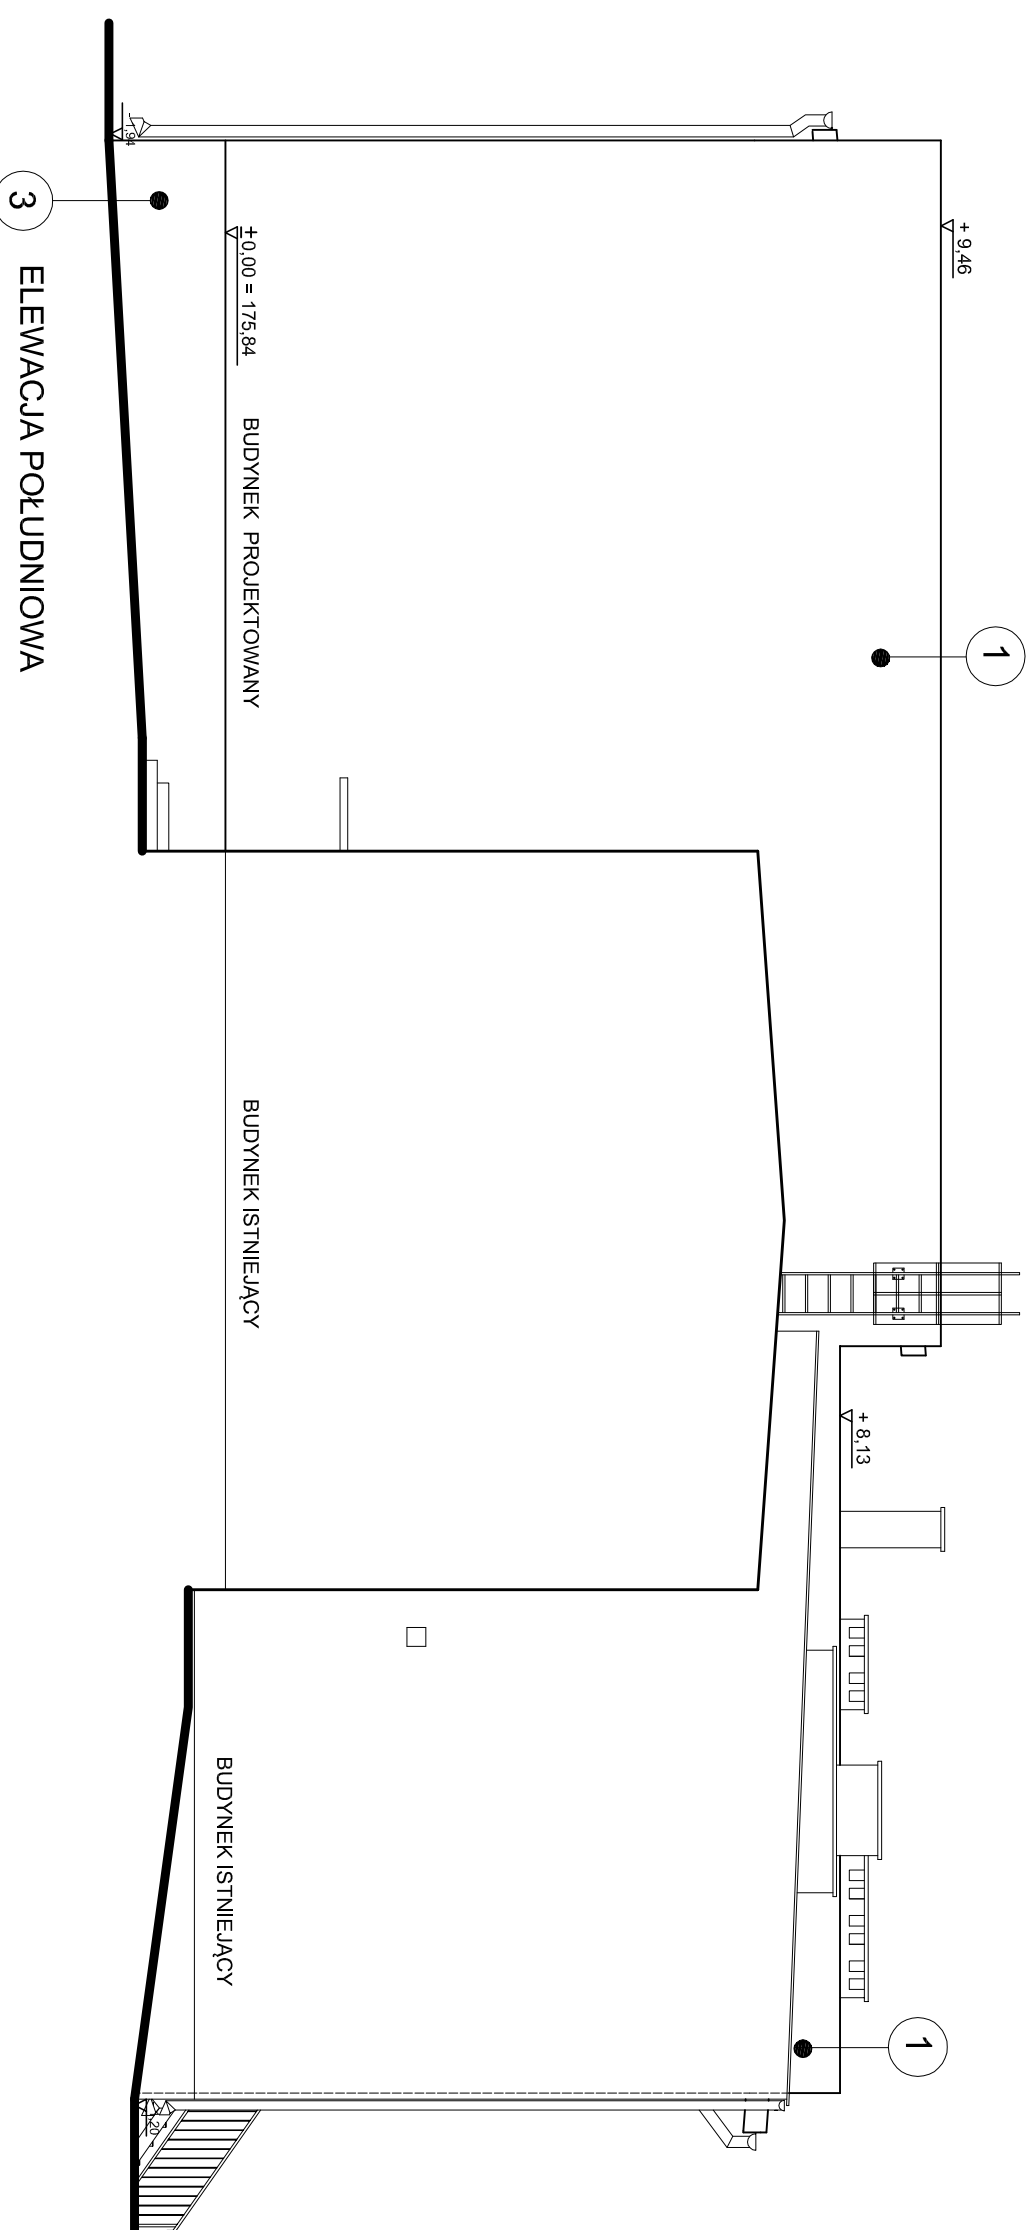

ELEVACJA POŁUDNIOWA

JEDNOSTKA PROJEKTOWA ART - DOR USŁUGI PROJEKTOWE		Dorota Jączyńska 26-600 Radom, ul. Szczawińskiego 6/15 NIP 796 136 52 03, tel. 48 360 60 66 e-mail: jaczynska1@ppp.pl	
OBIEKT	Projekt budowlany Sala gimnastyczna z zapleczem dobudowana do PSP w Kwatcie Królewskiej, dz. nr 405	DATA	11.2017
TEMAT RYSUNKU	ELEWACJE	SKALA:	1:100
PROJEKTOWAŁ:	mgr inż. arch. Dorota Jączyńska	UPR. BUDOWLANE DO PROJEKTOWANIA BEZ OGRANICZEŃ W SPECJALNOŚCI ARCHITEKTONICZNEJ NR EWID. UAW/173/87	NR RYS. 8.
SPRAWDZIŁ:	mgr inż. arch. Jadwiga Klimkiewicz	UPR. BUDOWLANE DO PROJEKTOWANIA BEZ OGRANICZEŃ W SPECJALNOŚCI ARCHITEKTONICZNEJ NR EWID. UAW/173/87	