


BUDYNEK ISTNIEJĄCY

ELEWACJA WSCHODNIA

KOLORYSTYKA ELEWACJI

1. kolor kremowy - farba silikonowa Caparol Palazzo 120 - elewacje, kominy.
2. kolor brązowy - okładzina z płytek klinokręgowych gr. 10mm - elewacje np. płytka Terca Slesja firma Wienerberger
3. kolor brązowy - tynek mozaikowy Caparol CL/B-2 - cokół
4. kolor szary RAL 7001 - blacha stalowa powleczana - obróbki, rynny
5. kolor szary RAL 7001 - aluminium powleczane, blacha stalowa malowana proszkowo - okna, drzwi.
6. kolor szary jasny RAL 9006 - płyty warstwowe - dach sali gimnastycznej
7. kolor szary (antracytowy) - blacha trapezowa - dach zaplecza
8. kolor szary RAL 9007 - farba do powierzchni ocynkowanych - schody i balustrady

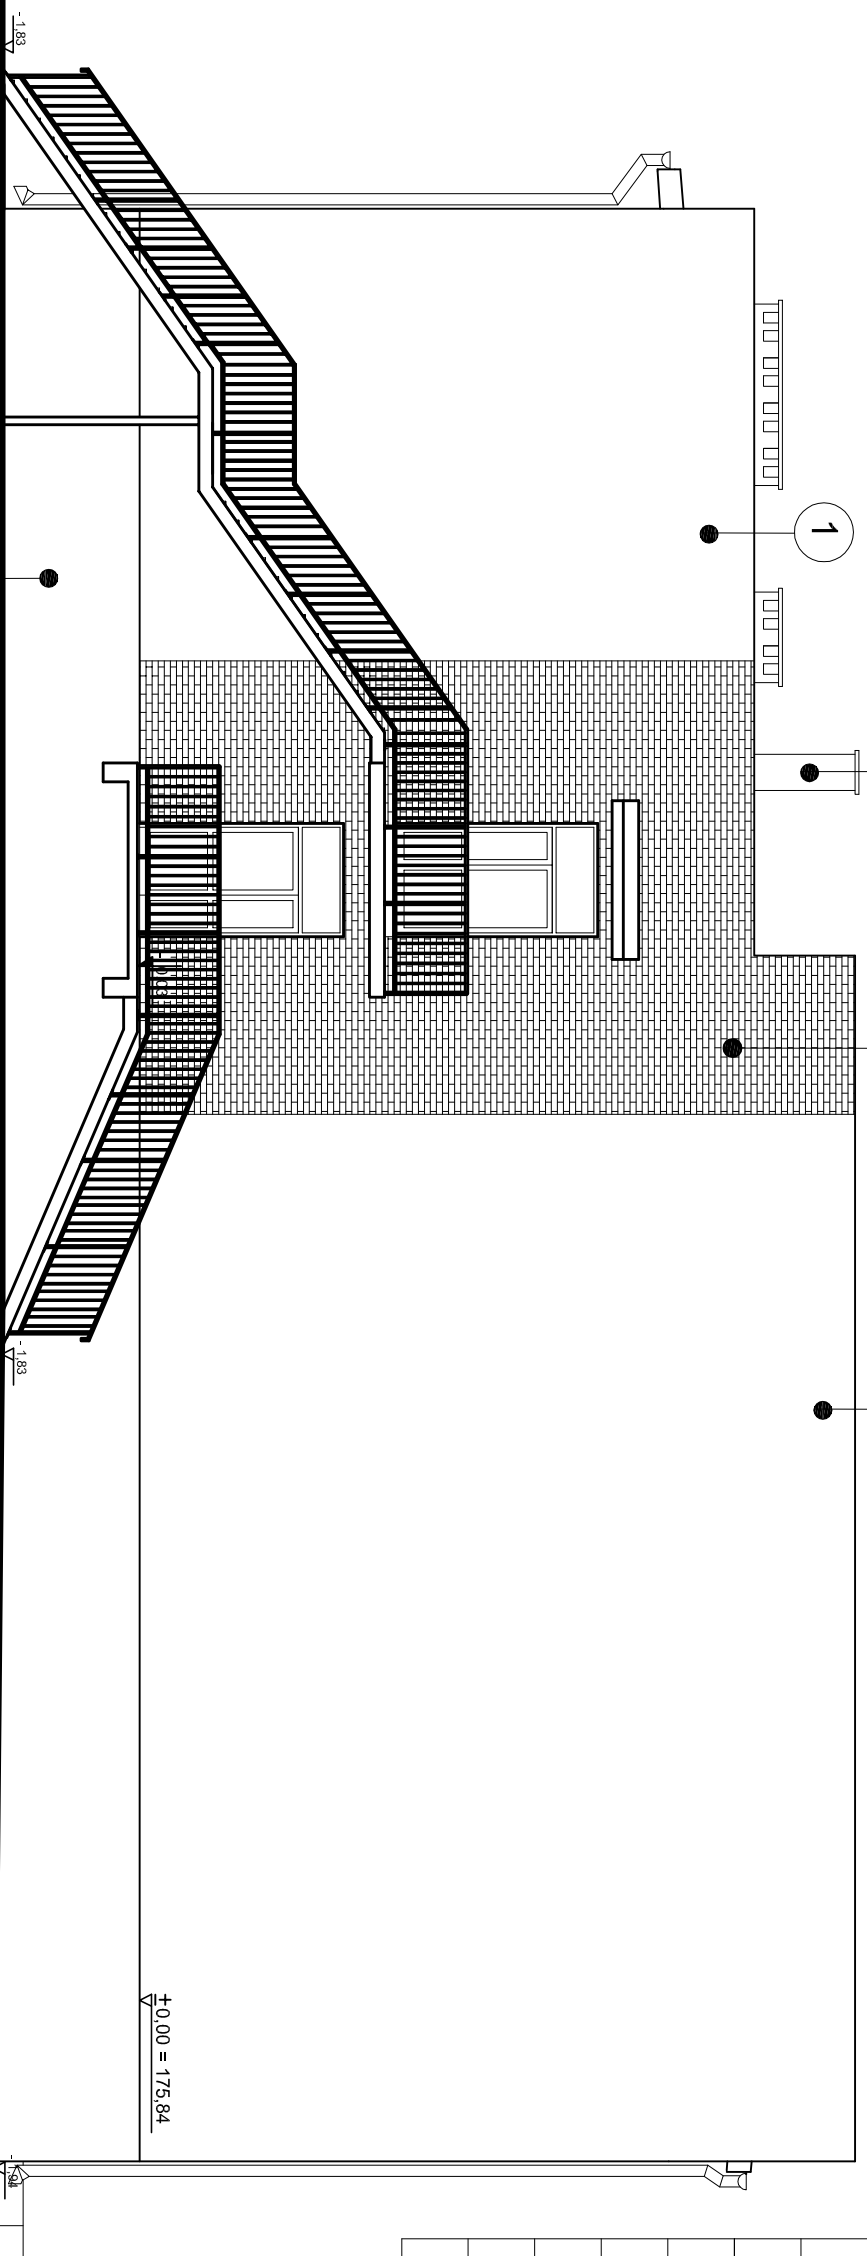

ELEWACJA PÓŁNOCNA

JEDNOSTKA PROJEKTOWA <b>ART - DOR</b> USŁUGI PROJEKTOWE		Dorota Jęczynska 26-600 Radom, ul. Szczawińskiego 6/15 NIP 796 136 52 03, tel. 48 360 60 66 e-mail: jeczynska@op.pl	
OBIEKT	Projekt budowlany Sala gimnastyczna z zapleczem do budowana do PSP w Kwatce Królewskiej, dz. nr 405	DATA	11.2017
TEMAT RYSUNKU	<b>ELEWACJE</b>	SKALA:	1:100
PROJEKTOWAŁ:	mgr inż. arch. Dorota Jęczynska	NR RYS.	9.
SPRAWDZIŁ:	mgr inż. arch. Jadwiga Klimkiewicz	UFG_BUDOWLANE DO PROJEKTOWANIA BEZ OGRANICZEŃ W SPECJALNOŚCI ARCHITEKTOWNICZEJ NR EWID. UAM/173/87	