
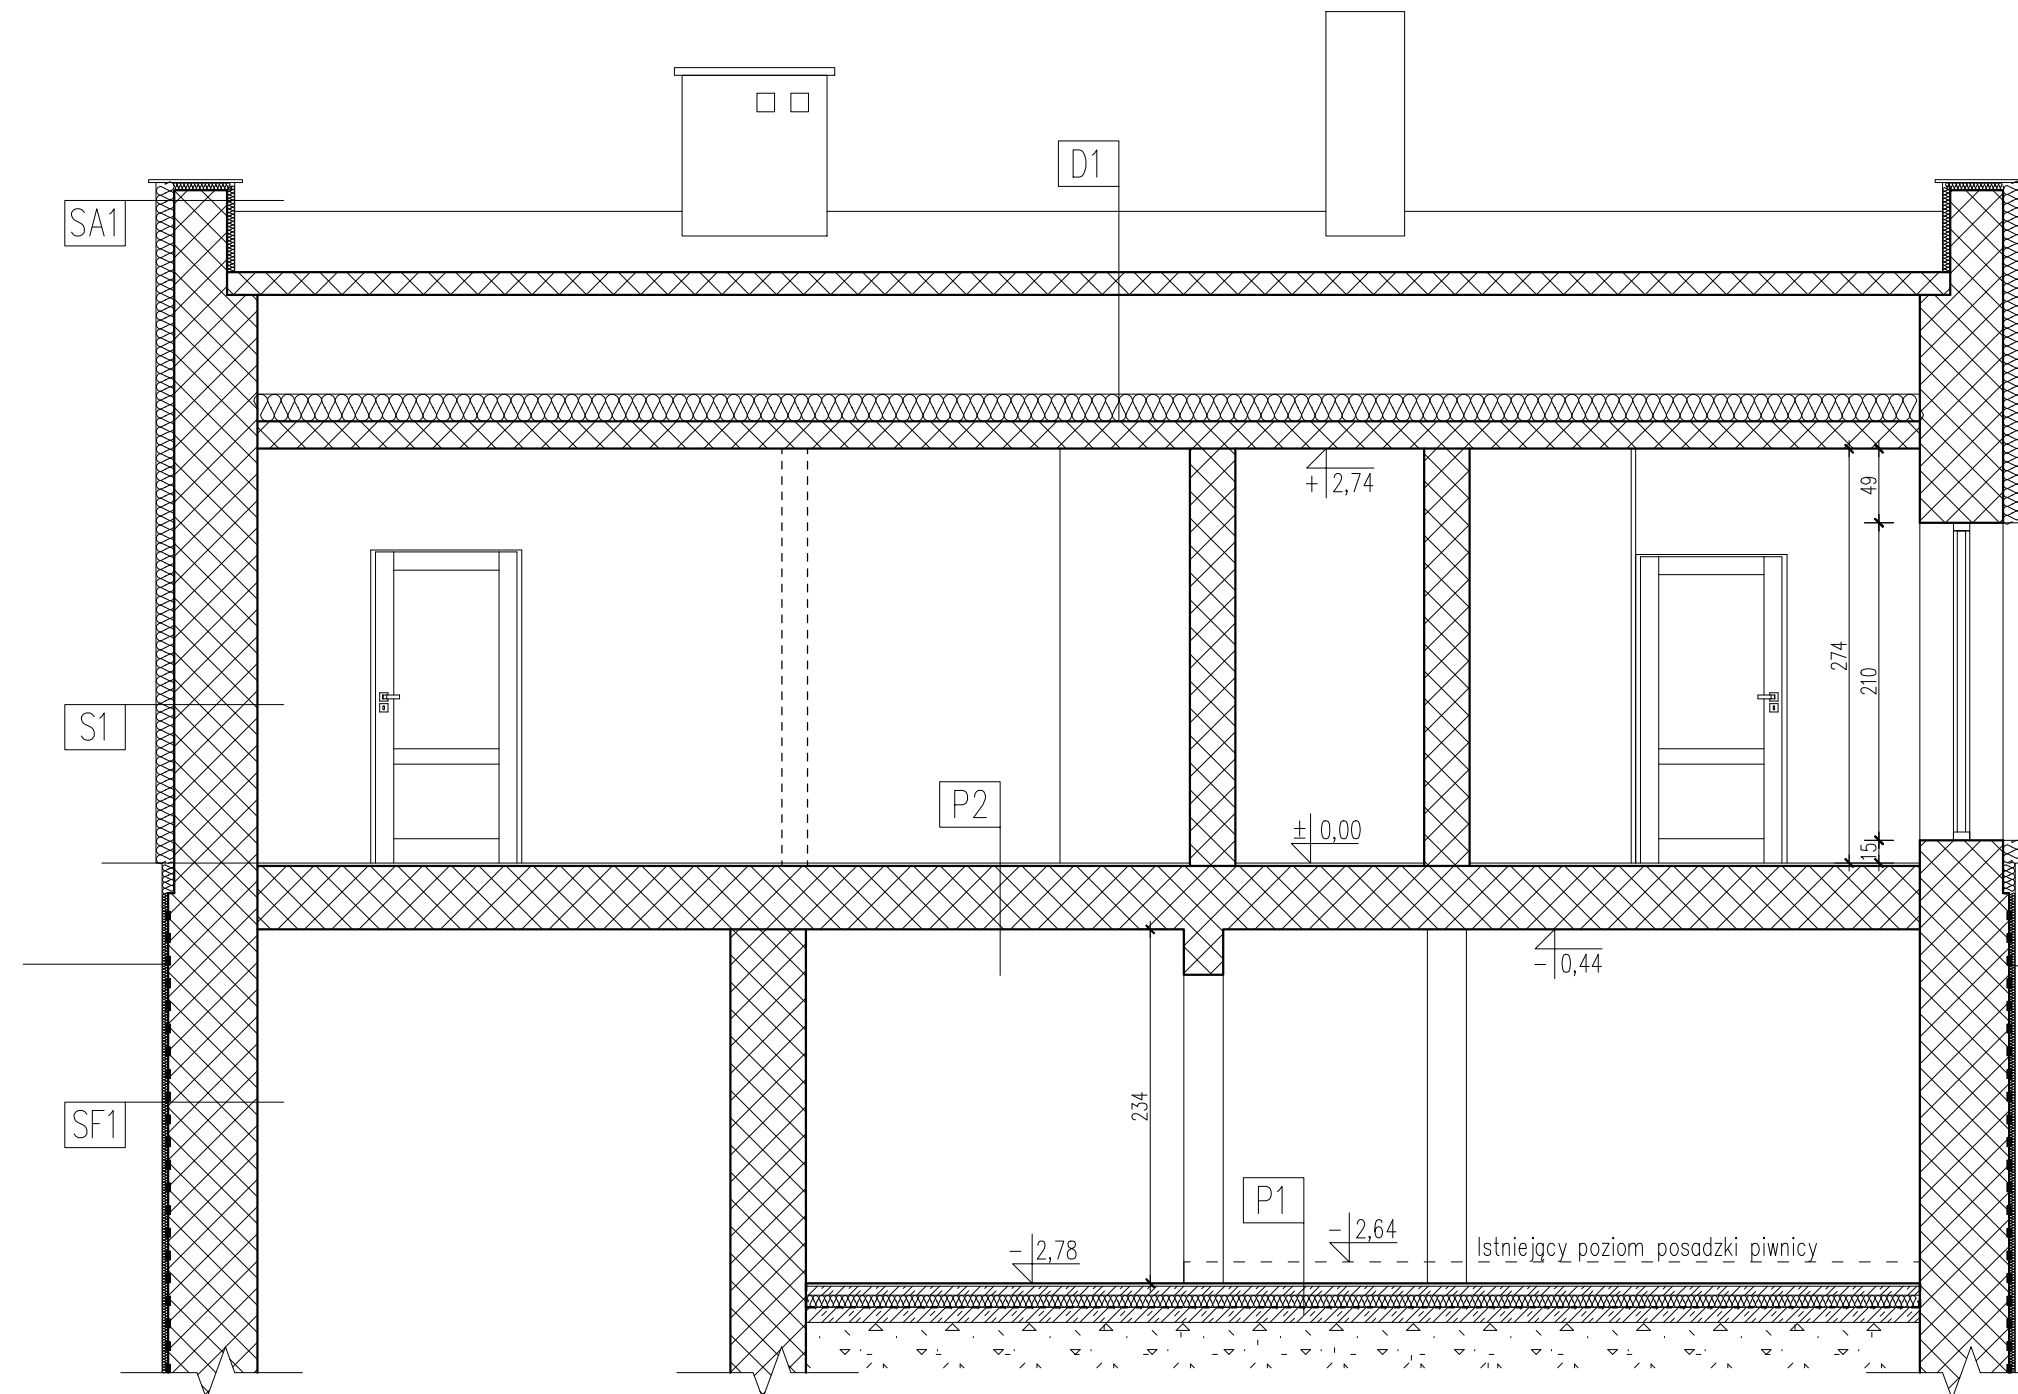
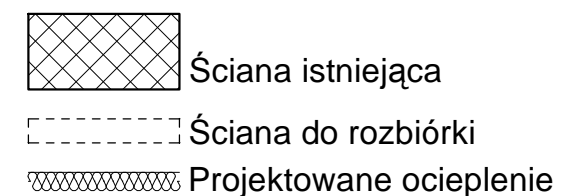


DETAL POŁĄCZENIA
RYNNY Z DACHEM
SKALA 1:10

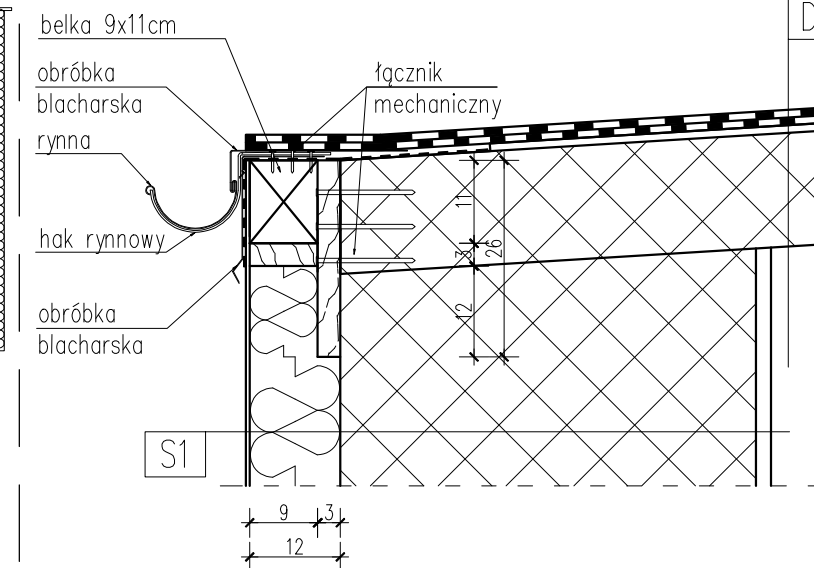

S1	ŚCIANA ZEWNĘTRZNA	
	tynk silikatowy	0.5cm
	styropian EPS 70-037	12cm
	istniejąca ściana	
	tynk cem.-wap.	2cm

SA1	ŚCIANA ATTYKI	
	tynk silikatowy	0.5cm
	styropian EPS 70-037	12cm
	istniejąca ściana attyki	
	styropian EPS 70-037	5cm
	tynk silikatowy	0.5cm

P1	PODŁOGA PIWNICY	
	płytki gresowe	2cm
	szlichta betonowa	6cm
	styropian EPS 100	8cm
	folia PE	
	podkład betonowy	10cm
	grunt zagęszczony	

SF1	ŚCIANA FUNDAMENTOWA	
	tynk silikatowy	0.5cm
	styropian EPS 70-037	8cm
	masa asfaltowo - kauczukowa	2x
	istniejąca ściana	

D1	DACH	
	papa termozgrzewalna (bez zmian)	2x
	płyty korytkowe bet. (bez zmian)	6cm
	puszka powietrzna	~70cm
	folia paroprzepuszczalna	
	wełna mineralna	18cm

P2	STROP NAD PIWNICĄ	
	płytki gresowe	2cm
	istniejące warstwy	



PROJEKTY KOMERCYJNE SP. Z O.O.
26-600 RADOM, ul.Kanałowa 10/12 lok.103
tel. (48) 307 03 19
e-mail: ms@projektykomercyjne.pl

Obiekt	PRZEBUDOWA ŚWIETLICY	
Branża	ARCHITEKTURA	Stadium PROJEKT WYKONAWCZY
Inwestor	Urząd Gminy Gózd ul. Radomska 7, 26-634 Gózd	
Adres	dz. nr 172 przy ul. Radomskiej w Goździe	Data marzec 2016
Tytuł rysunku	PRZEKRÓJ A-A	Skala 1 : 50/10
Projektował	mgr inż. arch. Błażej Marchewka Upr. nr MA/029/09; Ewid. nr MA-2117	Podpis
Opracował	mgr inż. Milena Nowak	Podpis
Sprawdził	mgr inż. arch. Emilia Ryk Upr. nr MA/121/08; Ewid. nr MA-2075	Podpis
Nr rysunku	030_PW_1004	