RZUT POCHYLNI DLA NIEPEŁNOSPRAWNYCH
SKALA 1:50

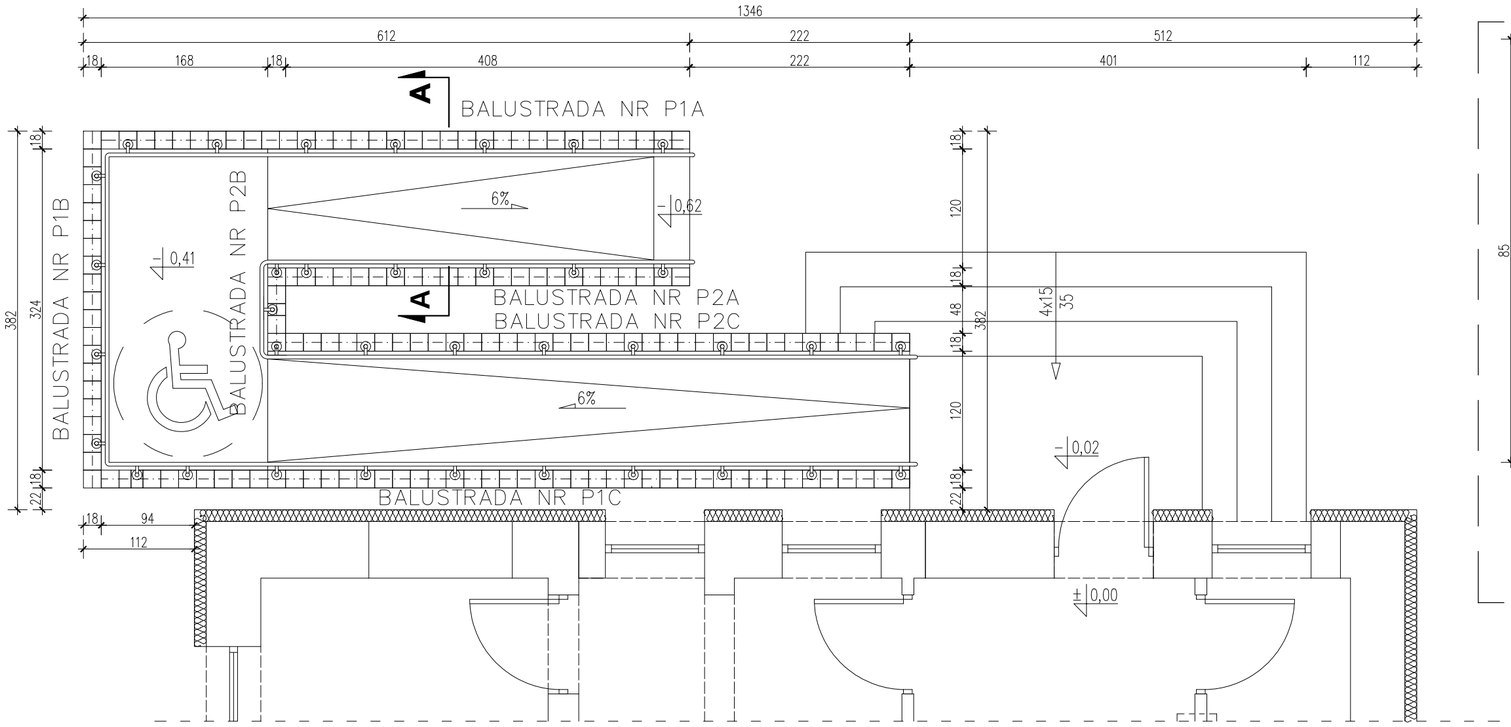

DETAL PORĘCZY
SKALA 1:10

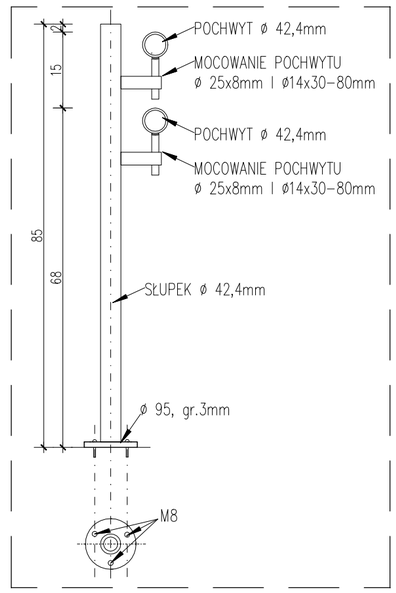

ZESTAWIENIE ELEMENTÓW BALUSTRADY			
TYP	DŁUGOŚĆ POCHWYTU	LICZBA TRALEK	LICZBA ELEM. ZAKOŃCZENIA POCHWYTU
BALUSTRADA NR P1A	2x597cm	7	1
BALUSTRADA NR P1B	2x316cm	4	–
BALUSTRADA NR P1C	2x811cm	10	1
BALUSTRADA NR P2A	2x430cm	6	1
BALUSTRADA NR P2B	2x100cm	1	–
BALUSTRADA NR P2C	2x655cm	8	1
	ŁĄCZNIE (szt.)	36	4

ZESTAWIENIE PALISADY		
TYP	PALISADA 18x18x120 (szt.)	PALISADA 12x18x120 (szt.)
BALUSTRADA NR P1A	34	–
BALUSTRADA NR P1B	20	–
BALUSTRADA NR P1C	45	2
BALUSTRADA NR P2A	23	1
BALUSTRADA NR P2B	2	1
BALUSTRADA NR P2C	36	–
ŁĄCZNIE (szt.)	160	4

BALUSTRADA NR P1A
SKALA 1:50

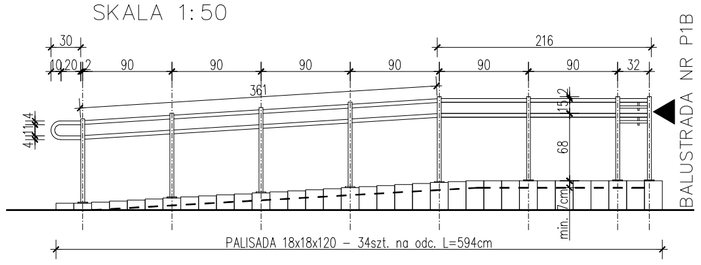

BALUSTRADA NR P1B
SKALA 1:50

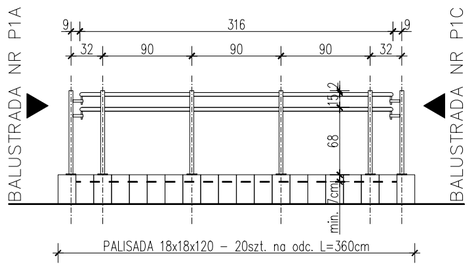

PRZEKRÓJ A–A
SKALA 1:50

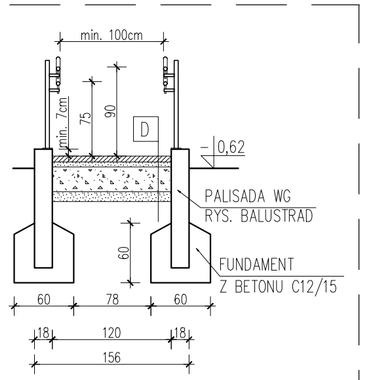

D		
	kostka brukowa	6cm
	podsypka wyrównująca z drobnegopiasku do 2mm	5cm
	podbudowa np. tłuczeń	25cm
	warstwa odsączająca np. żwir	10cm
	grunt rodzimy	

BALUSTRADA NR P1C
SKALA 1:50

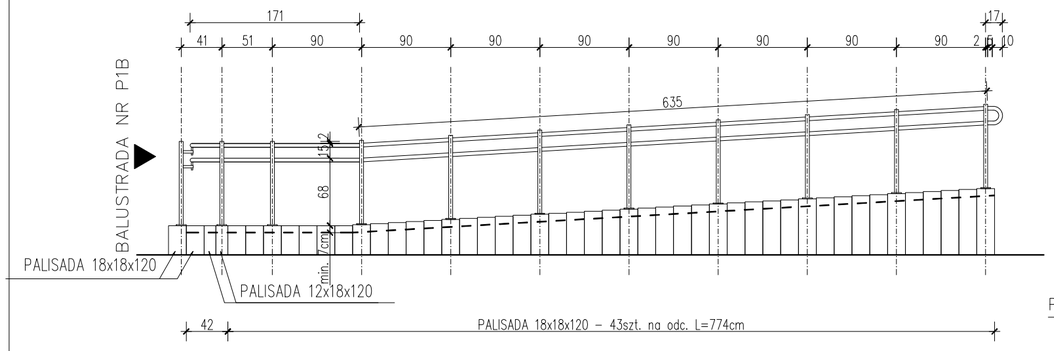

BALUSTRADA NR P2A
SKALA 1:50

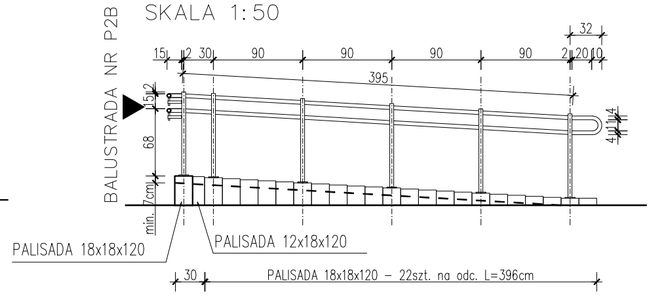

BALUSTRADA NR P2B
SKALA 1:50

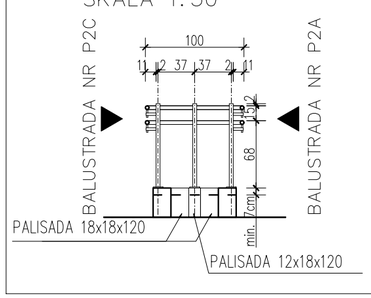

BALUSTRADA NR P2C
SKALA 1:50

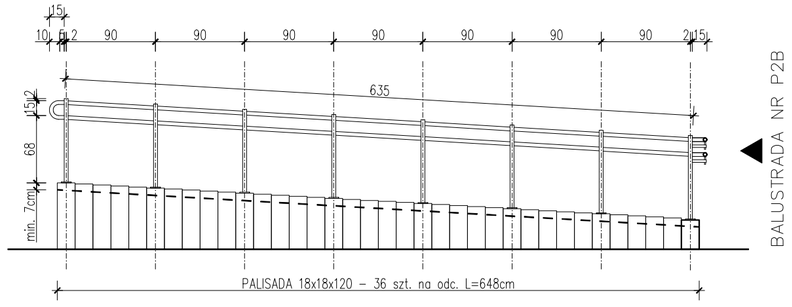

UWAGI:
- BALUSTRADY WYKONAĆ ZE STALI NIERDZEWNEJ KWASOODPORNEJ
- SZEROKOŚĆ PRZEJAZDU MIĘDZY BARIERKAMI MIN.100cm.
- WYSOKOŚCI BARIEREK JAK NA RYS. – 75 i 90cm.

PROJEKTY KOMERCYJNE SP. Z O.O.
26-600 RADOM, ul.Kanałowa 10/12 lok.103
tel. (48) 307 03 19
e-mail: ms@projektykomercyjne.pl

Obiekt	PRZEBUDOWA ŚWIETLICY	
Branża	ARCHITEKTURA	Stadium: PROJEKT WYKONAWCZY
Inwestor	Urząd Gminy Gózd ul. Radomska 7, 26-634 Gózd	
Adres	dz. nr 172 przy ul. Radomskiej w Goździe	Data: marzec 2016
Tytuł rysunku	POCHYLNIA DLA NIEPEŁNOSPRAWNYCH	Skala: 1 : 50/10
Projektował	mgr inż. arch. Błażej Marchewka Upr. nr MA/029/09; Ewid. nr MA-2117	Podpis
Opracował	mgr inż. Milena Nowak	Podpis
Sprawdził	mgr inż. arch. Emilia Ryk Upr. nr MA/121/08; Ewid. nr MA-2075	Podpis
Nr rysunku	**030_PW_1008**	