


Elewacja północna 1:100

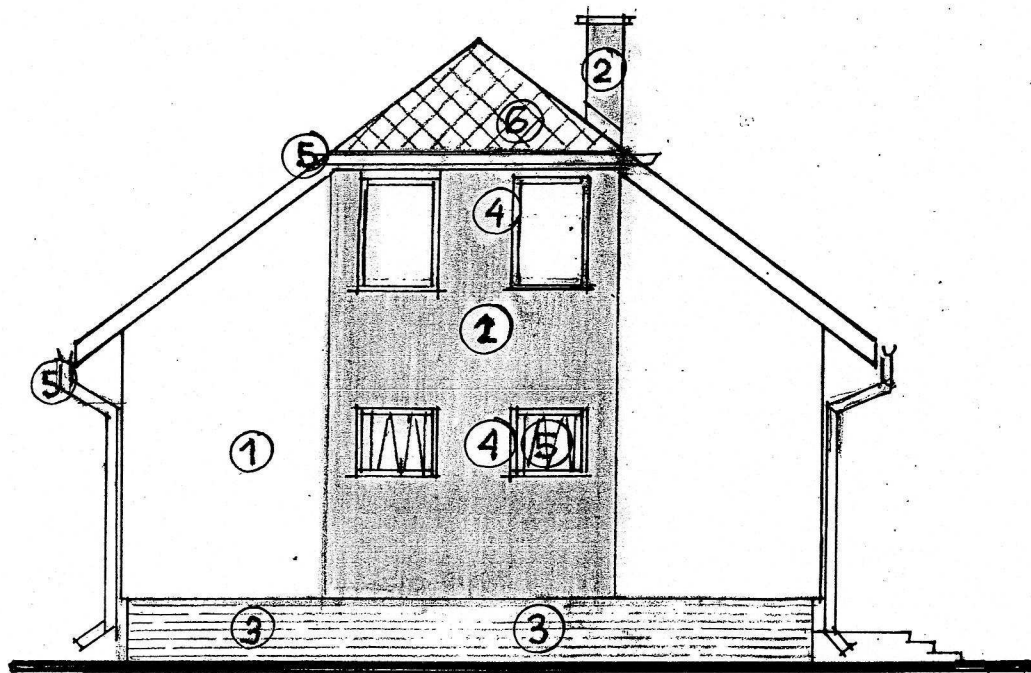

Elewacja wschodnia 1:100

OPIS KOLORYSTYKI - NA RYS. NR 11.

ZAKŁAD EKSPERTYZ I PROJEKTOWANIA OCZYSZCZALNI ŚCIEKÓW W KIELCACH - MGR INŻ. ADAM MARZEC				Branża Architektura
Projektował	Imię i nazwisko mgr inż. arch. Zofia Polak	Numer uprawnień 497/KU/73	Podpis <i>Zofia Polak</i>	Data 05.2012
Sprawdził	mgr inż. arch. Maria Jackowska	470/80	<i>M. Jackowska</i>	Skala 1:100
Investycja	Rozbudowa oczyszczalni ścieków w msc. GÓZD.			Stadium P.B.
Obiekt	Budynek prasy (6)			Numer rysunku 12.
Przedmiot rysunku	Elewacje-kolorystyka			