


Przebieg sieci kanalizacyjnej  
pod drogą krajową nr 12

Profil odc. SR-2

Podziałka 1:100/250

Zakład Projektowania i Realizacji Inwestycji <b>K O M A s.c.</b> 91-420 Łódź, ul. Północna 27/29, pok. 111 tel/fax (42)630 04 84			
Obiekt: <b>Budowa kanalizacji sanitarnej w miejscowości Karszówka - droga krajowa nr 12</b>	Treść rys. : Profil przejścia sieci kanalizacyjnej pod drogą krajową nr 12		Rodzaj proj. <b>PB/PBW</b>
	Upr. bud	Podpis	
Projektował: inż. J. Kozłowski	GP II 460 - 8/76		Data: <b>07.2012</b>
Projektował: mgr inż. B. Kozłowski	LOD/1541/PWOS/10		Skala: <b>1:100/250</b>
Sprawdził: inż. H. Majewska	131/98/WŁ		Nr rys. <b>2</b>

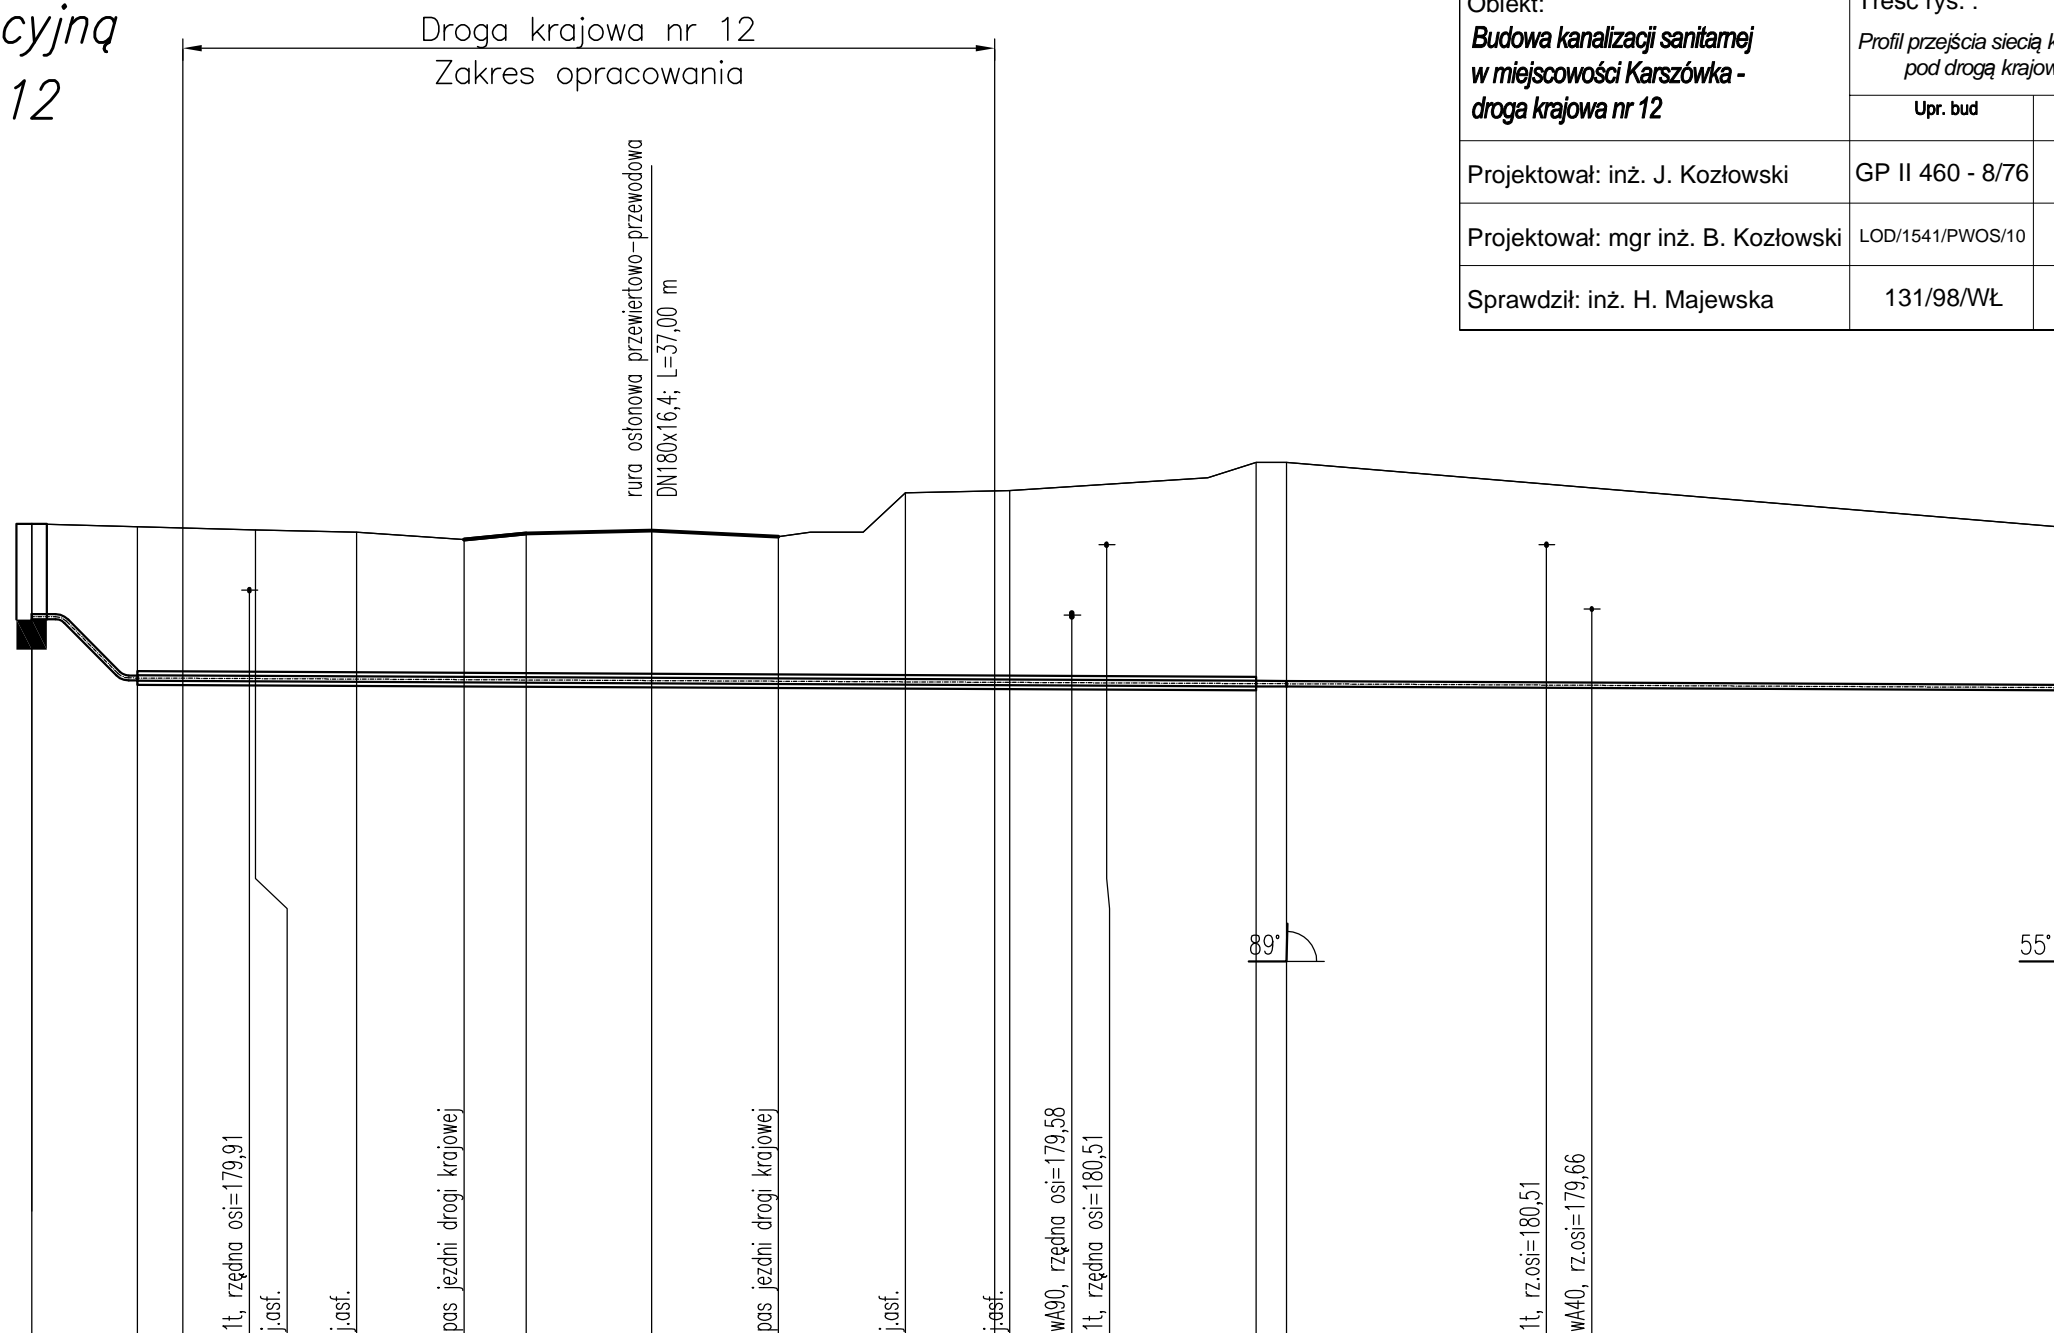

Rzędna istniejącego terenu	180,79	180,75	180,71	180,68	180,58	180,66	180,70	180,62	180,68	180,68	181,20	181,23	181,40	181,60	181,60	180,75		
Rzędna osi proj. rurociągu	179,56	178,75					178,72							178,68	178,67	178,62		
Zagłębienie osi przewodu	1,23	2,00	1,97	1,94	1,85	1,94	1,98	1,91	1,97	1,98	2,50	2,54	2,72	2,92	2,93	2,13		
Długość odcinka	3,5		17,0					37,0					20,0		1,0	25,5		
Proj. spadek rurociągu, odległość	L=3,5	L=68,5	i=2,0 ‰															
Proj. średnica nominalna, materiał	PEHD PN10 (75x66,0)mm																	
Hektometr i odległości	0	3,5	7,0				20,5						34,5	40,5	41,5	50,0	51,5	67,0
Nazwa węzła	SR	1a	A										B		1b	2		3