


# MAPA DOKUMENTACYJNA W SKALI 1 : 1000

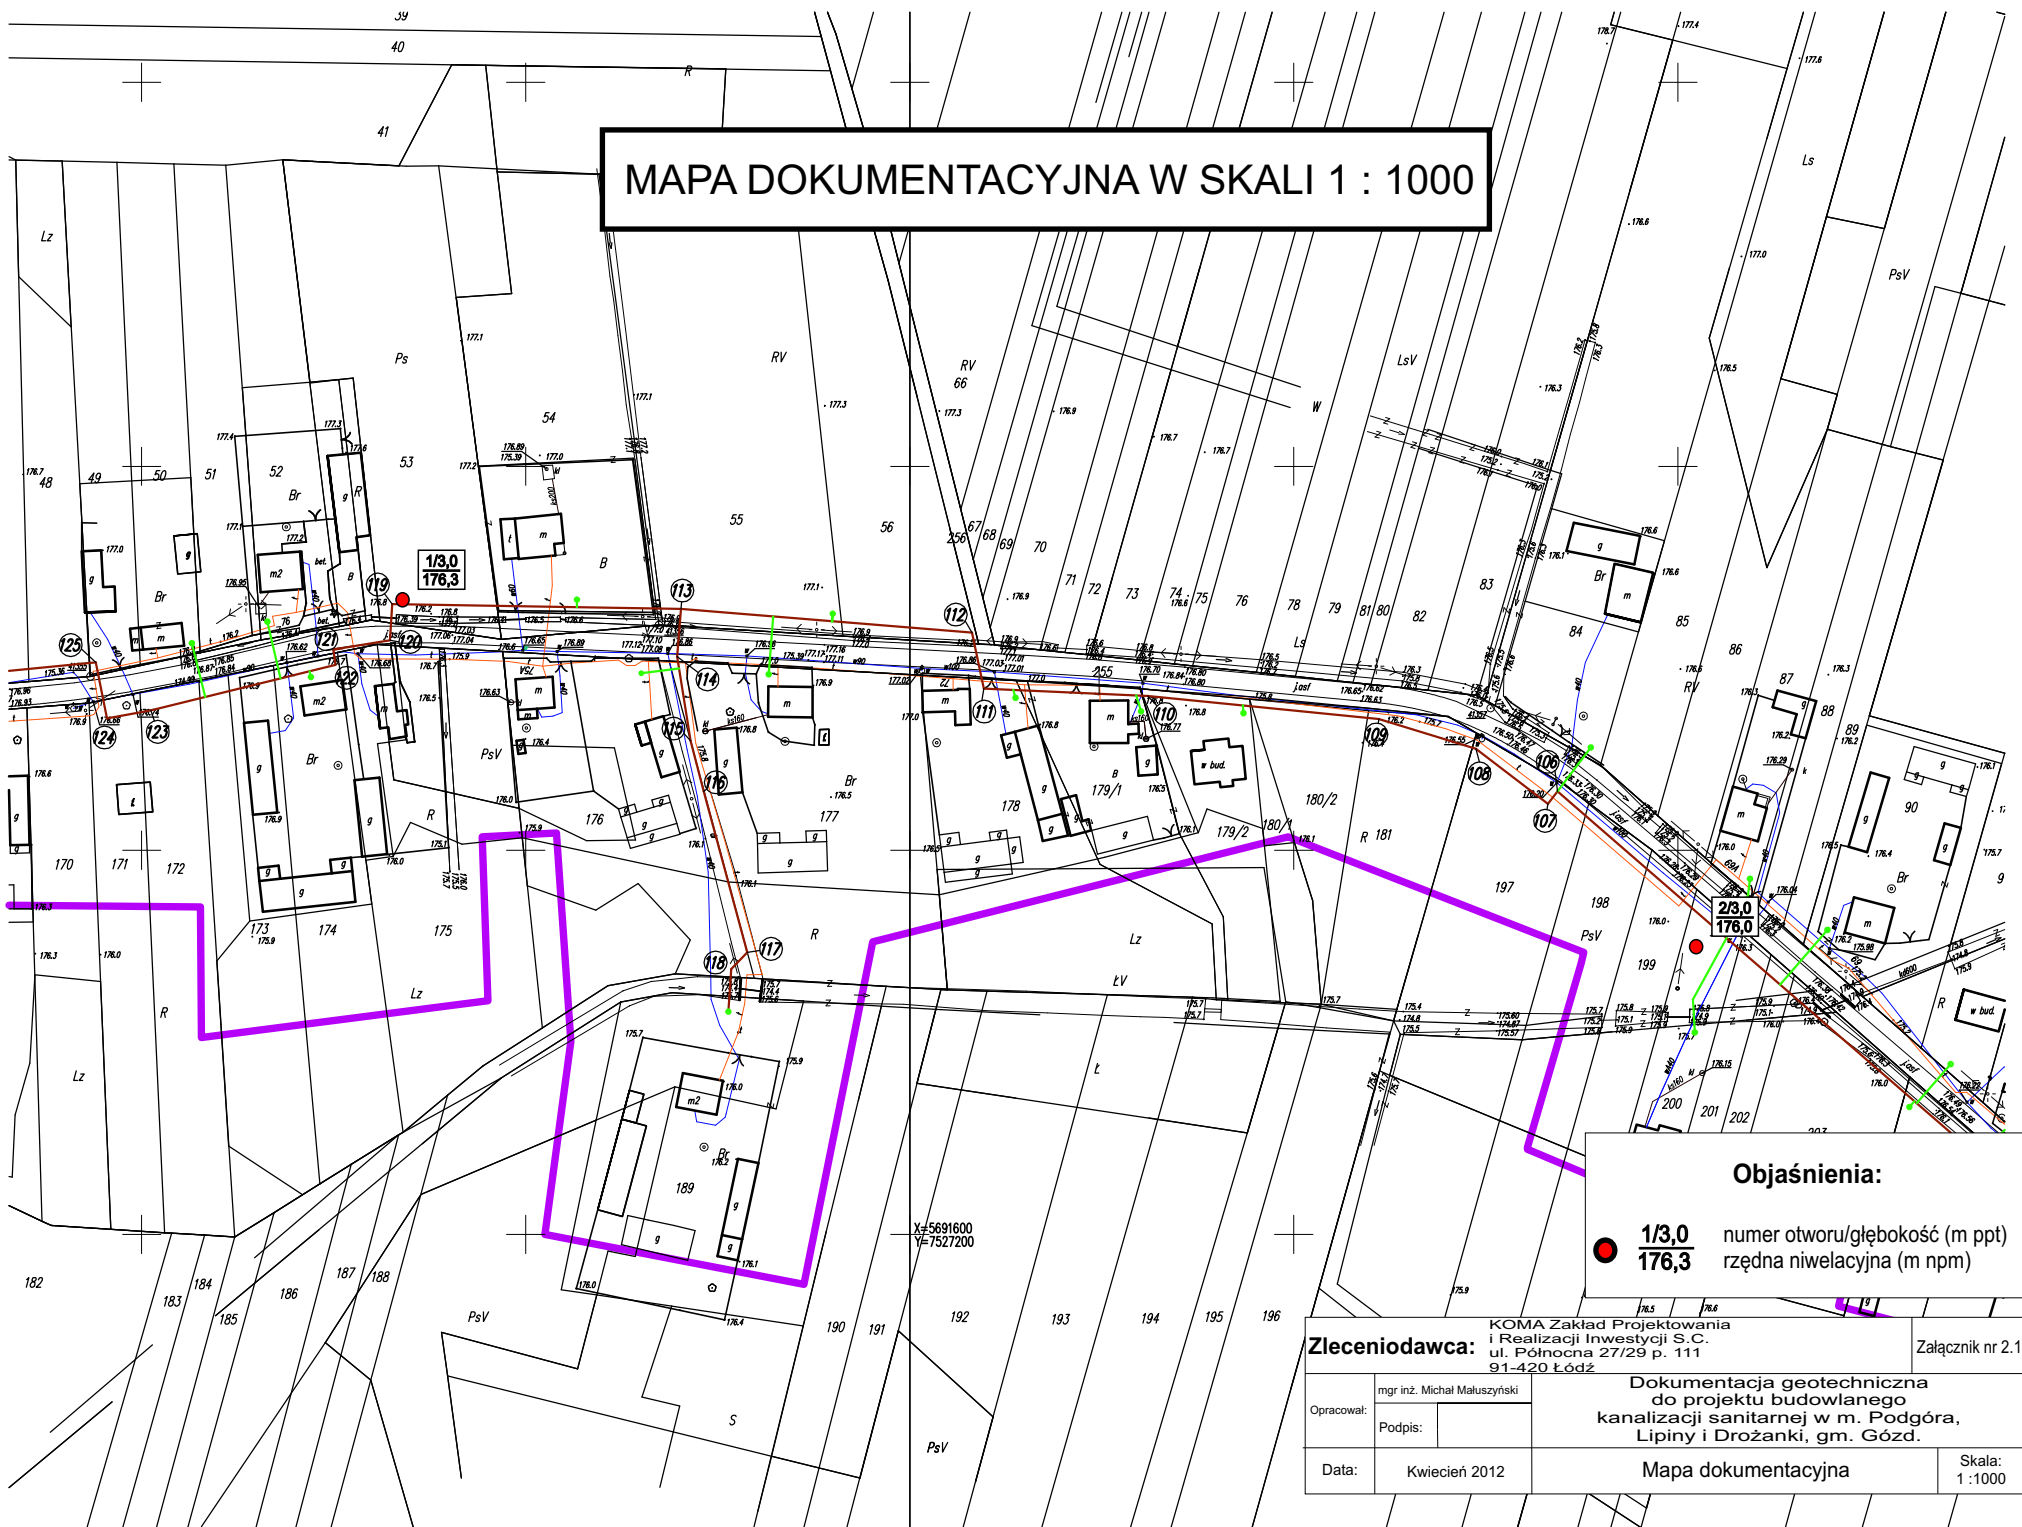

### Objaśnienia:

● **1/3,0** numer otworu/głębokość (m ppt)  
**176,3** rzędna niwelacyjna (m npm)

X=5691600  
Y=7527200

<b>Zleceniodawca:</b>		KOMA Zakład Projektowania i Realizacji Inwestycji S.C. ul. Północna 27/29 p. 111 91-420 Łódź		Załącznik nr 2.1
Opracował:	mgr inż. Michał Maluszynski	Dokumentacja geotechniczna do projektu budowlanego kanalizacji sanitarnej w m. Podgórze, Lipiny i Drożanki, gm. Gózd.		
Podpis:				
Data:	Kwiecień 2012	Mapa dokumentacyjna		Skala: 1:1000