


# SCHEMAT TECHNOLOGICZNY OCZYSZCZALNI W m. GÓZD PO ROZBUDOWIE

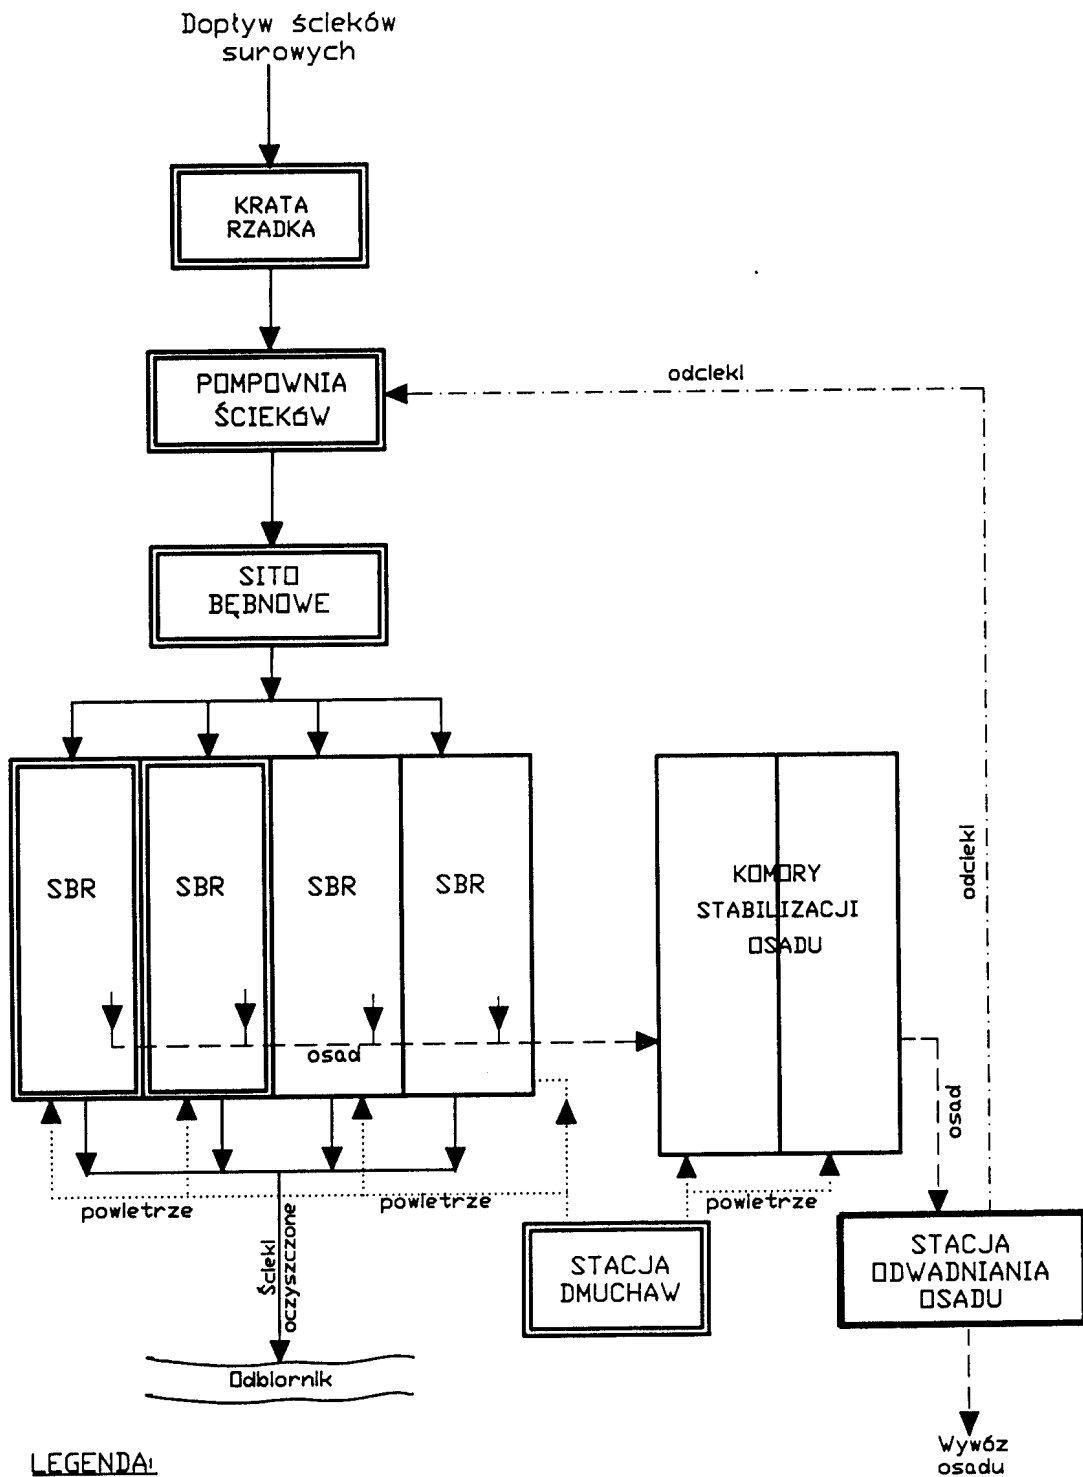

## LEGENDA:

- Obiekty proj.
- Istn. modernizowane
- ścieki
- - - osad
- - - - odcieki
- ..... powietrze

mgr inż. Małgorzata Dudak  
Rzecznikowa budowlana  
na terenie całego kraju  
w specjalności instalacyjno-inżynierskiej  
w zakresie ochrony środowiska  
(Centr. Rej. Rzecz. Budowl. nr 194/02/R/C)

Rys. nr 1