


BUDYNEK TECHNICZNY - RZUT PRZYZIEMIA
 skala 1 : 50

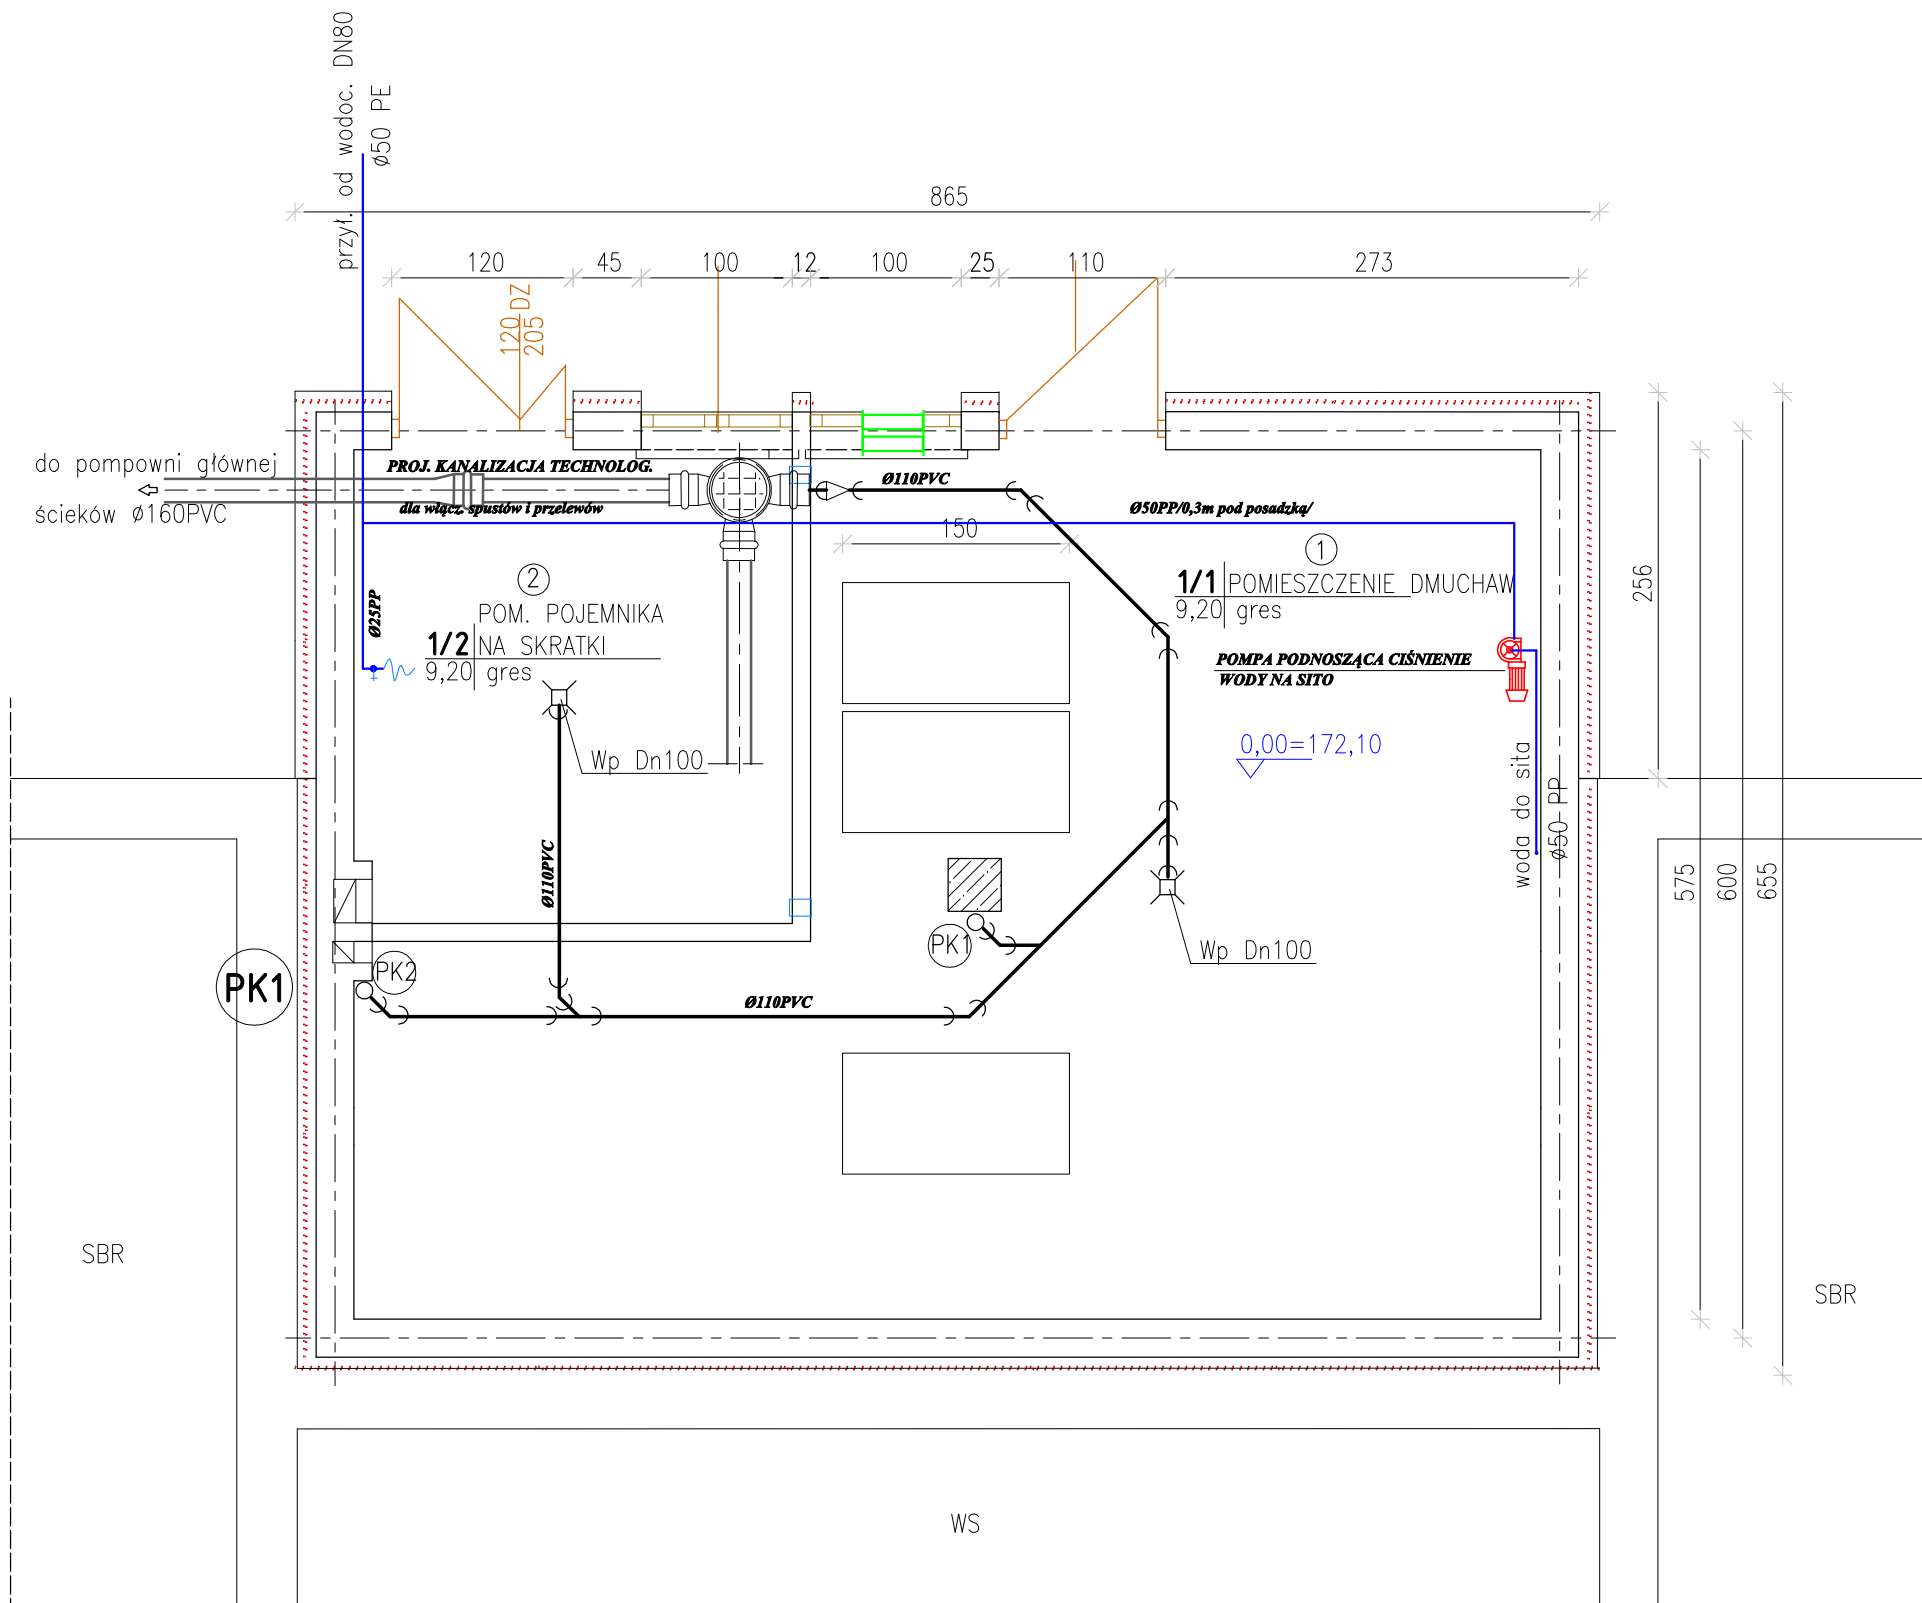

PRZYZIEMIE				
NR	NAZWA POMIESZCZENI	Pow. m ²	POSADZKA	WYKOŃCZ. ŚCIAN
1/1	pomieszczenie dmuchaw	1,80	gres	farba akrylowa
1/2	pomieszc. pojemnika na skratki	12,75	gres	farba akrylowa płytki ścienne h=2m
		88,54		
PIĘTRO				
2/3	pomieszczenie sita	24,30	gres	farba akrylowa płytki ścienne h=2m
		48,83		
pow. użytk.		137,37		

ZAKŁAD EKSPERTYZ I PROJEKTOWANIA OCZYSZCZALNI ŚCIEKÓW W KIELCACH - MGR INŻ. ADAM MARZEC				Branża Inst. sanitarne
Projektował	Imię i nazwisko	Numer uprawnień	Podpis	Data
Projektował	mgr inż. Katarzyna Zeja	SWK/0131/POOS/06		05.2012
Opracował	mgr inż. Konrad Rachuna			
Sprawdził	mgr inż. Adam Marzec	KL62/65		
Investycja	Rozbudowa oczyszczalni ścieków w mści GÓZD			Skala 1:50
Obiekt	Budynek techniczny			Stadium P.W.
Przedmiot rysunku	Parter - instalacje wodociągowo-kanalizac.			Numer rysunku 7