


Klwatka Królewska PSP

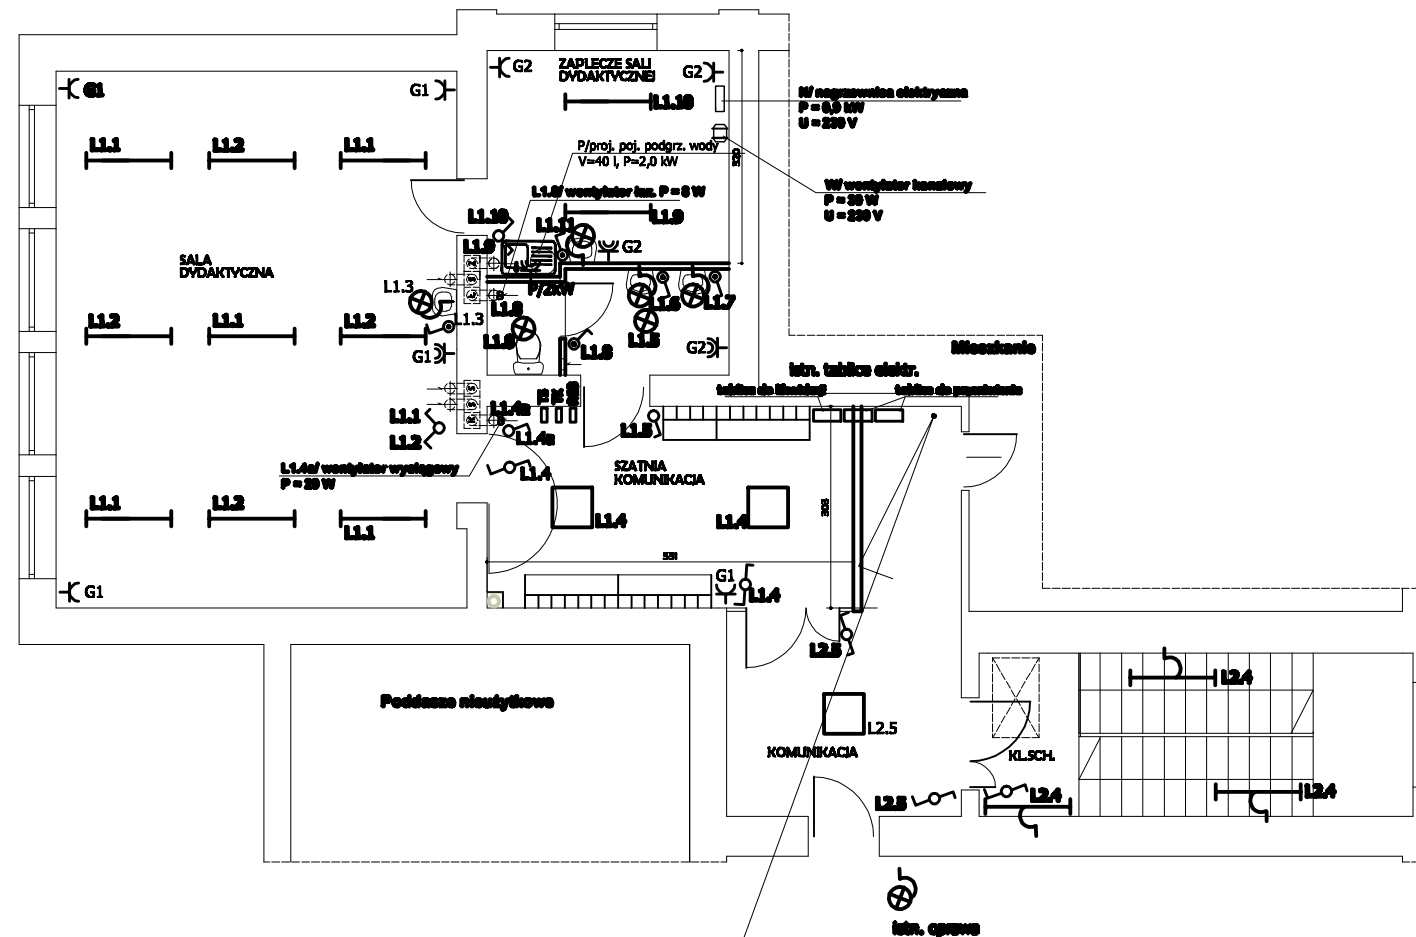

Legenda:

-  proj. oprawa Greenlux LED VIRGO II 4000K 40W (Typ 1)
-  proj. oprawa Greenlux LED VIRGO II 40W
-  proj. oprawa Greenlux LED Fenix Round 18 W

Rzut piętra

YDY 3 x 1,5 mm2
4 x YDY 3 x 2,5 mm2
z tablicy TE - parter

MOCNOŚĆ PROMIENIOWA		Dorota Jarczyńska	
ART - DOR USŁUGI PROJEKTOWE		25-800 Radom, ul. Szczawińskiego 6/15 NIP 796 136 52 03, tel. 48 300 60 66 e-mail: jarczyńska1@op.pl	
OBIEKT PSP w Klwatce, dz. 405, gm. Gózd Remont pomieszczeń dydaktycznych i sanitariatów na I piętrze wraz z kl. sch. prowadzącą do tych pom.			
TEMAT RYSUNKU PLAN INSTALACJI ELEKTRYCZNEJ PIĘTRO			
PROJEKTOWAŁ	mgr inż. ALICJA BYRICKA wpz. Inż. GP-III-7342/74/01	DATA	11.2015
		SKALA	1:100
		NR RYS.	2.