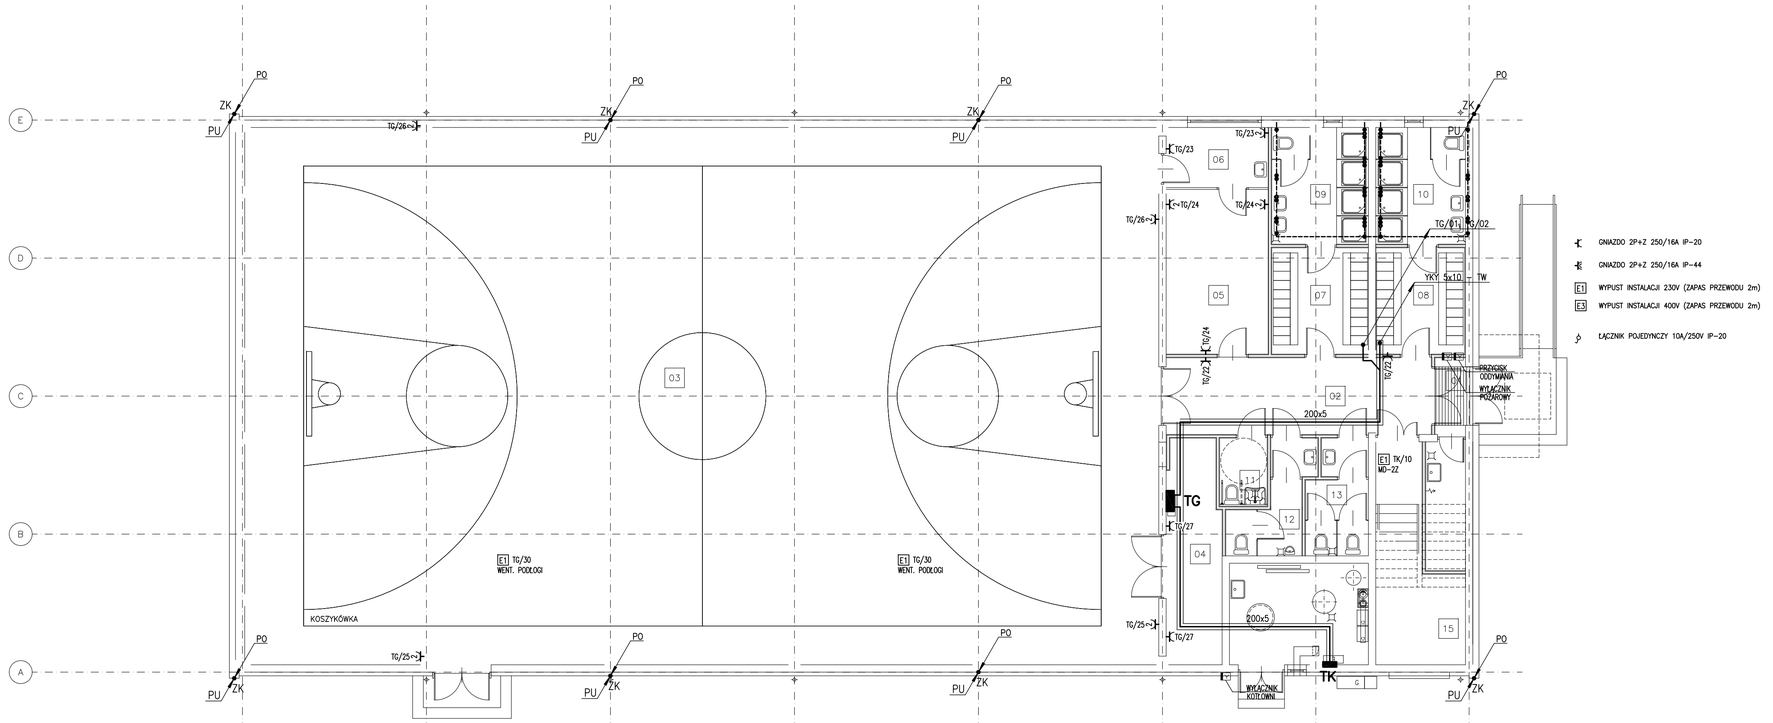

mp project mirosław pacek

MP PROJECT Mirosław Pacek
ul. Balicka 134
30-149 KRAKÓW
tel.: + 48 12 6618235
fax.: + 48 12 6618236
email: biuro@mpproject.pl

Nazwa inwestycji:	HALA WIDOWISKOWO - SPORTOWA 18,0 x 40,0		
Inwestor:			
Adres inwestycji:			
Branża:	ELEKTRYCZNA		
Faza:	PROJEKT BUDOWLANY		
Projektant adaptacji:		Data adaptacji:	
Sprawdzający adaptacji:			
Autor projektu typowego:	MGR INŻ. WOJCIECH LISEK RP-UPR 945/94 do projektowania i kierowania robotami w specjalności instalacyjno-elektrycznej w zakresie instalacji elektrycznych	Data projektu typowego:	12.2009
Weryfikator projektu typowego:	MGR INŻ. ANDRZEJ NOWAK BPP-UPR 267/83 do projektowania i kierowania robotami w specjalności instalacyjno-elektrycznej w zakresie instalacji elektrycznych		
Opracowanie projektu typowego:	MGR INŻ. WOJCIECH LISEK		
Nazwa rysunku:	RZUT PARTERU INSTALACJA SIŁY I GNIAZD WTYCZKOWYCH	Skala:	1:100
		Numer rysunku:	E-12