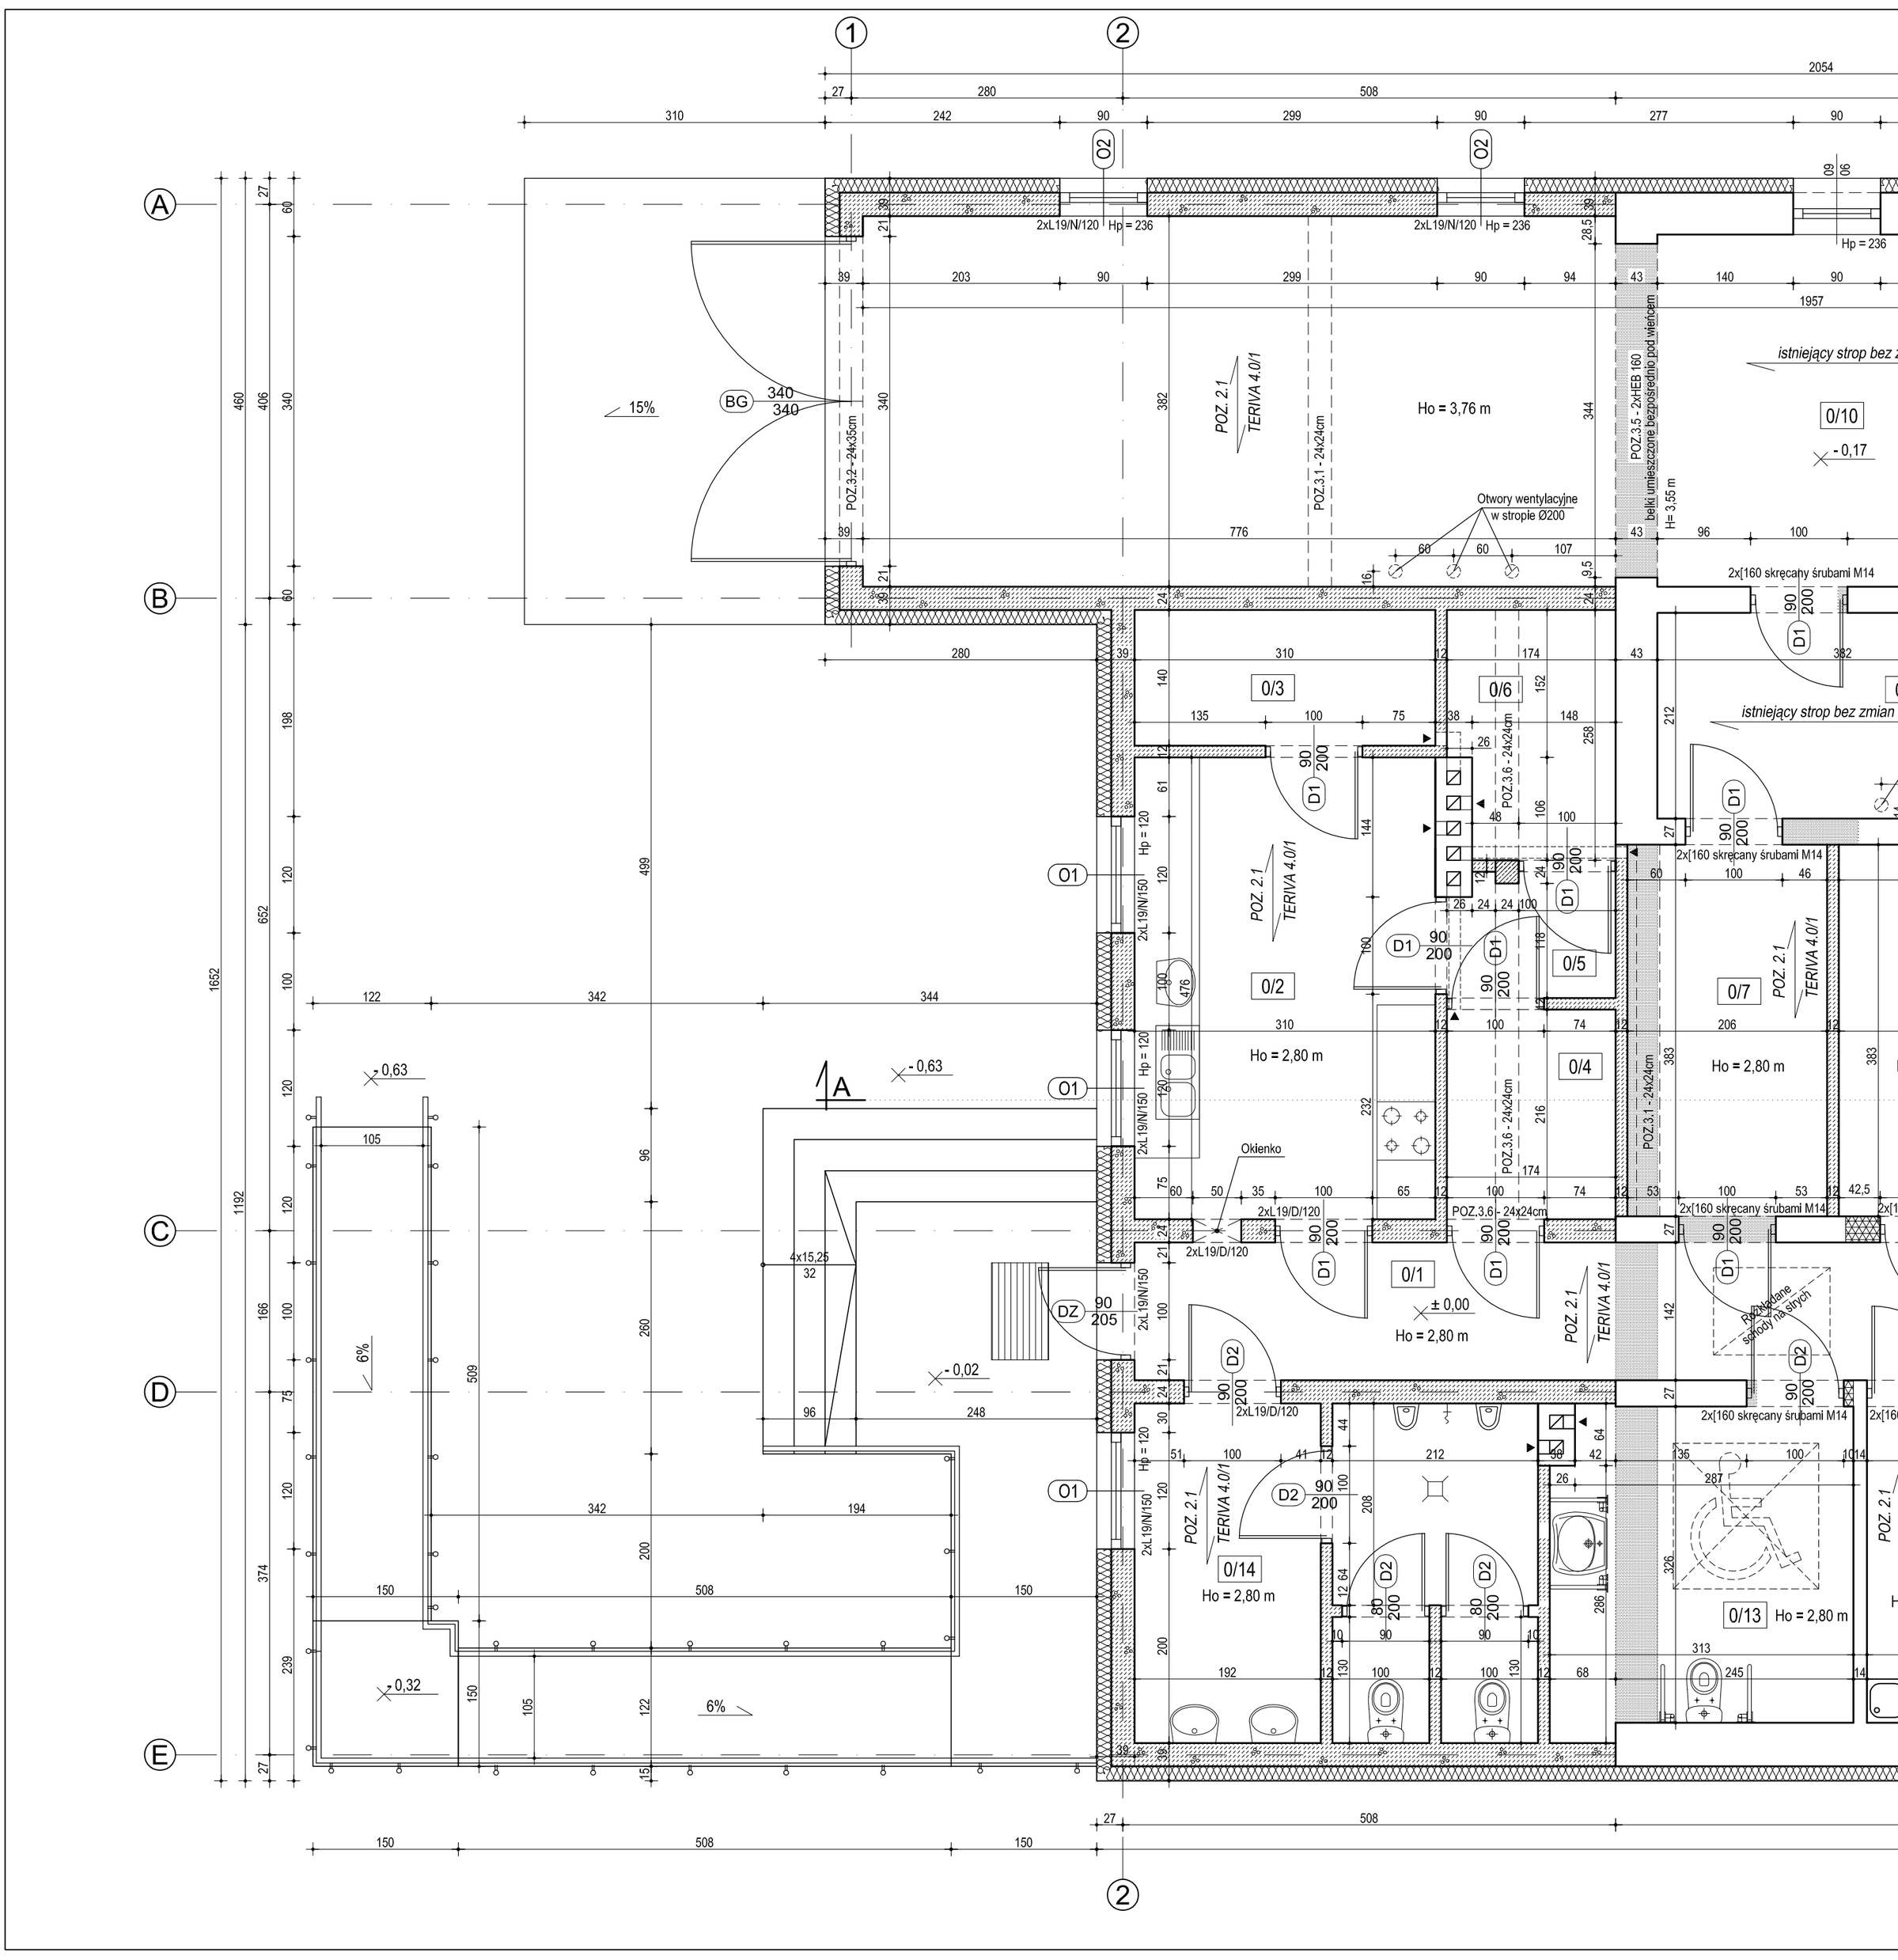

Ho = 3,76 m
Ho = 2,80 m
Otwory wentylacyjne w stropie Ø200
Oklenko
istniejący strop bez zmian
POZ. 2.1
TERIVA 4.0/1
POZ.3.2 - 24x35cm
POZ.3.1 - 24x24cm
POZ.3.6 - 24x24cm
POZ.3.5 - 2xHEB 160
2xL19/N/120
2xL19/N/150
2xL19/D/120
2x[160 skręcany śrubami M14