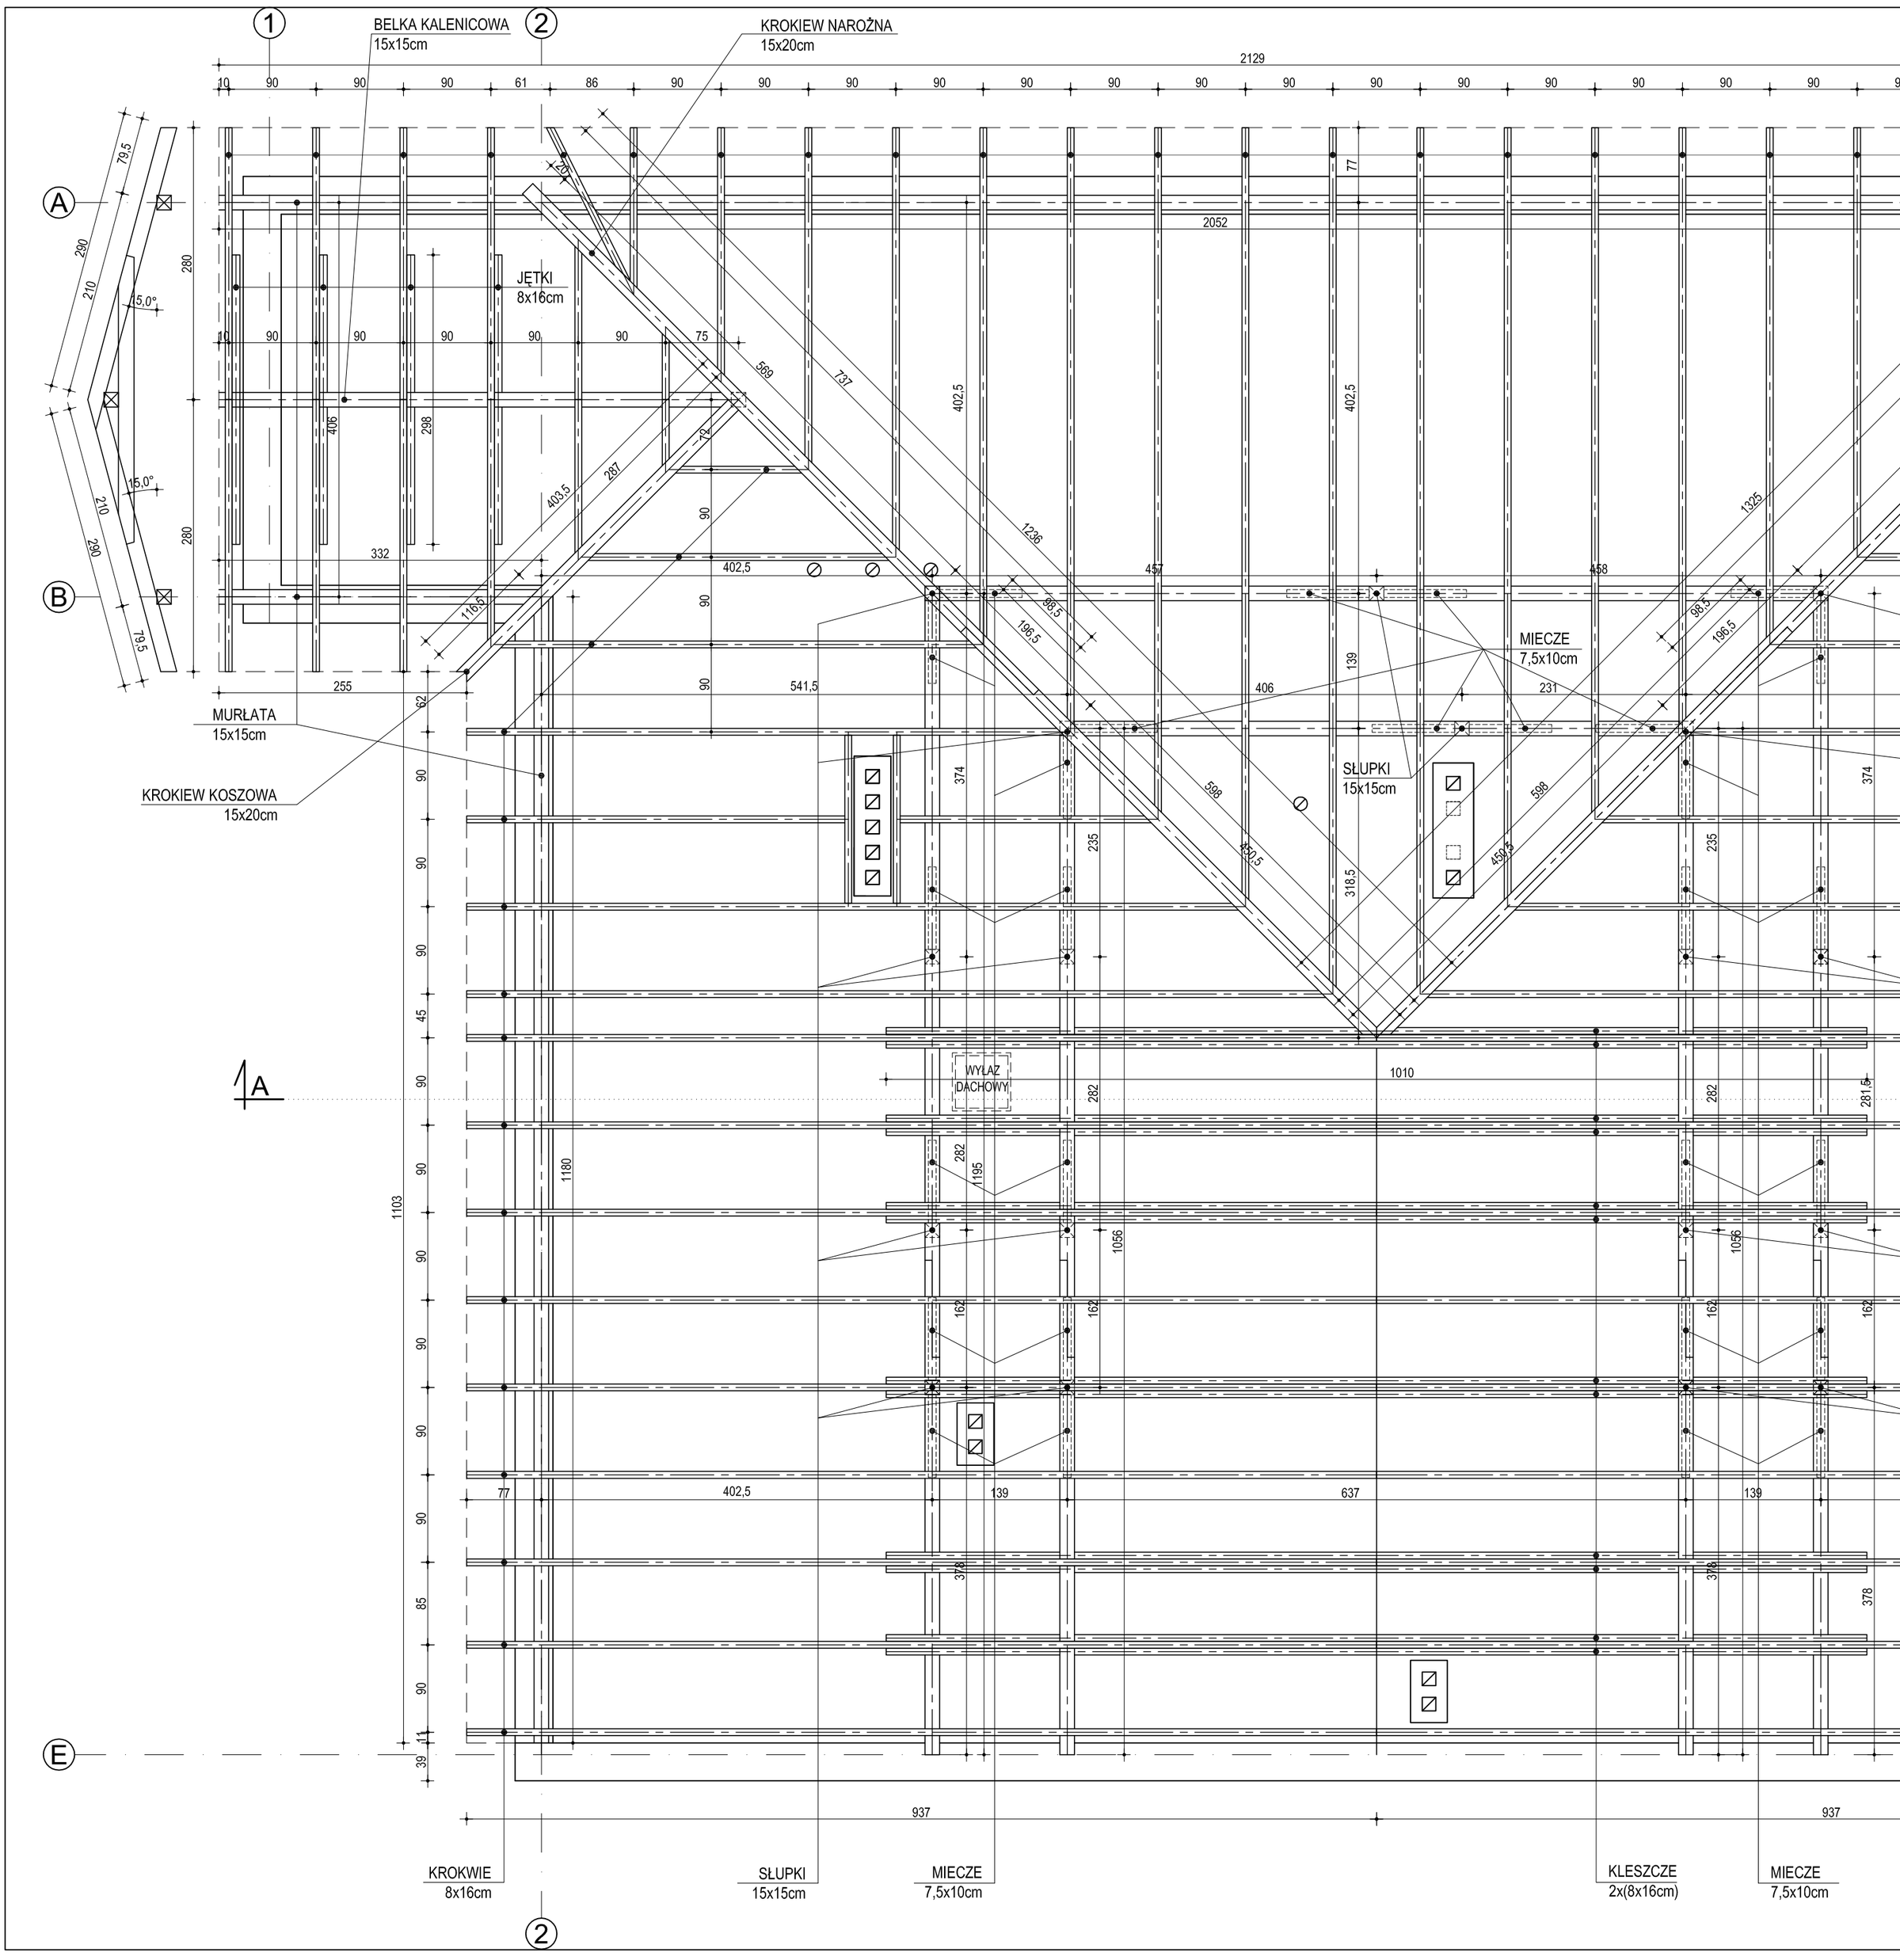
1
2
A
B
E
BELKA KALENICOWA
15x15cm
KROKIEW NAROŻNA
15x20cm
JĘTKI
8x16cm
MURŁATA
15x15cm
KROKIEW KOSZOWA
15x20cm
MIECZE
7,5x10cm
SŁUPKI
15x15cm
WYLAZ
DACHOWY
KROKWIE
8x16cm
SŁUPKI
15x15cm
MIECZE
7,5x10cm
KLESZCZE
2x(8x16cm)
MIECZE
7,5x10cm
2129
2052
1010
1103
1180
937
637
402,5
15,0°