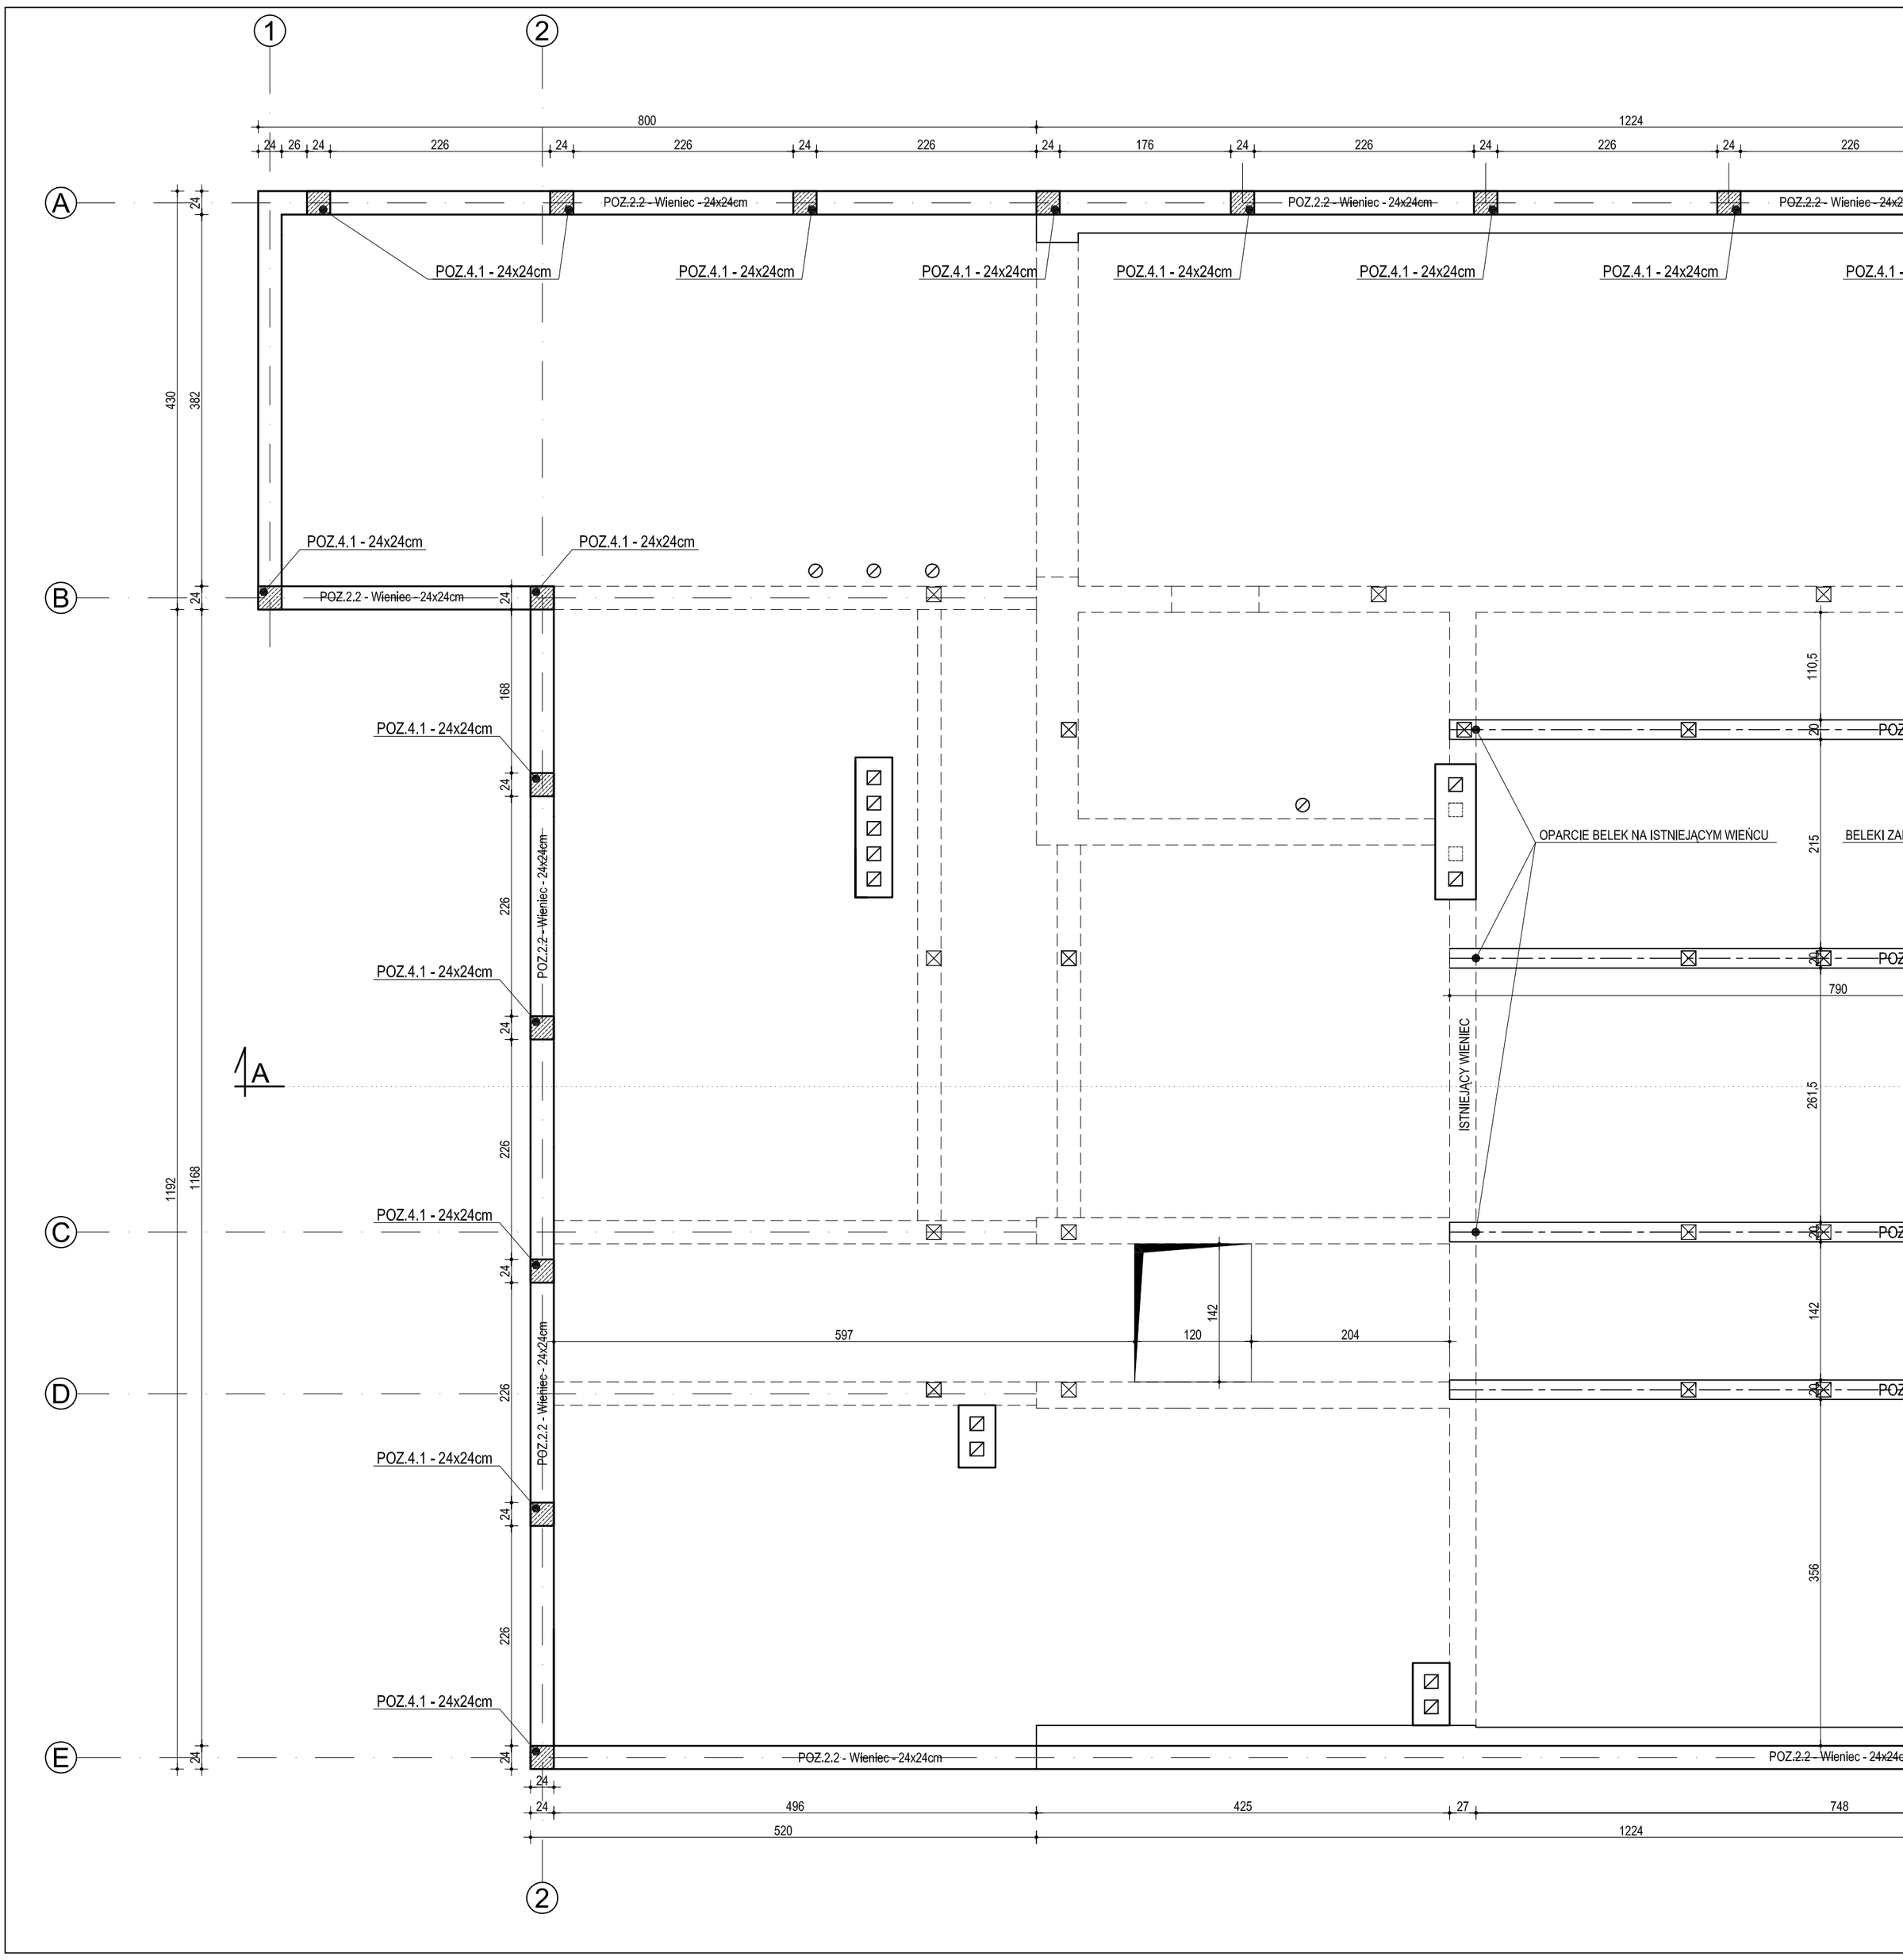
1
2
800
1224
24 26 24 226 24 226 24 226 24 176 24 226 24 226 24 226
A
B
C
D
E
430
382
1192
1168
24
POZ.2.2 - Wieniec - 24x24cm
POZ.4.1 - 24x24cm
168
226
A
OPARCIE BELEK NA ISTNIEJĄCYM WIEŃCU
ISTNIEJĄCY WIENIEC
110,5
215
790
261,5
142
356
597
120
204
496
425
27
748
520
1224