



Elewacja Wschodnia

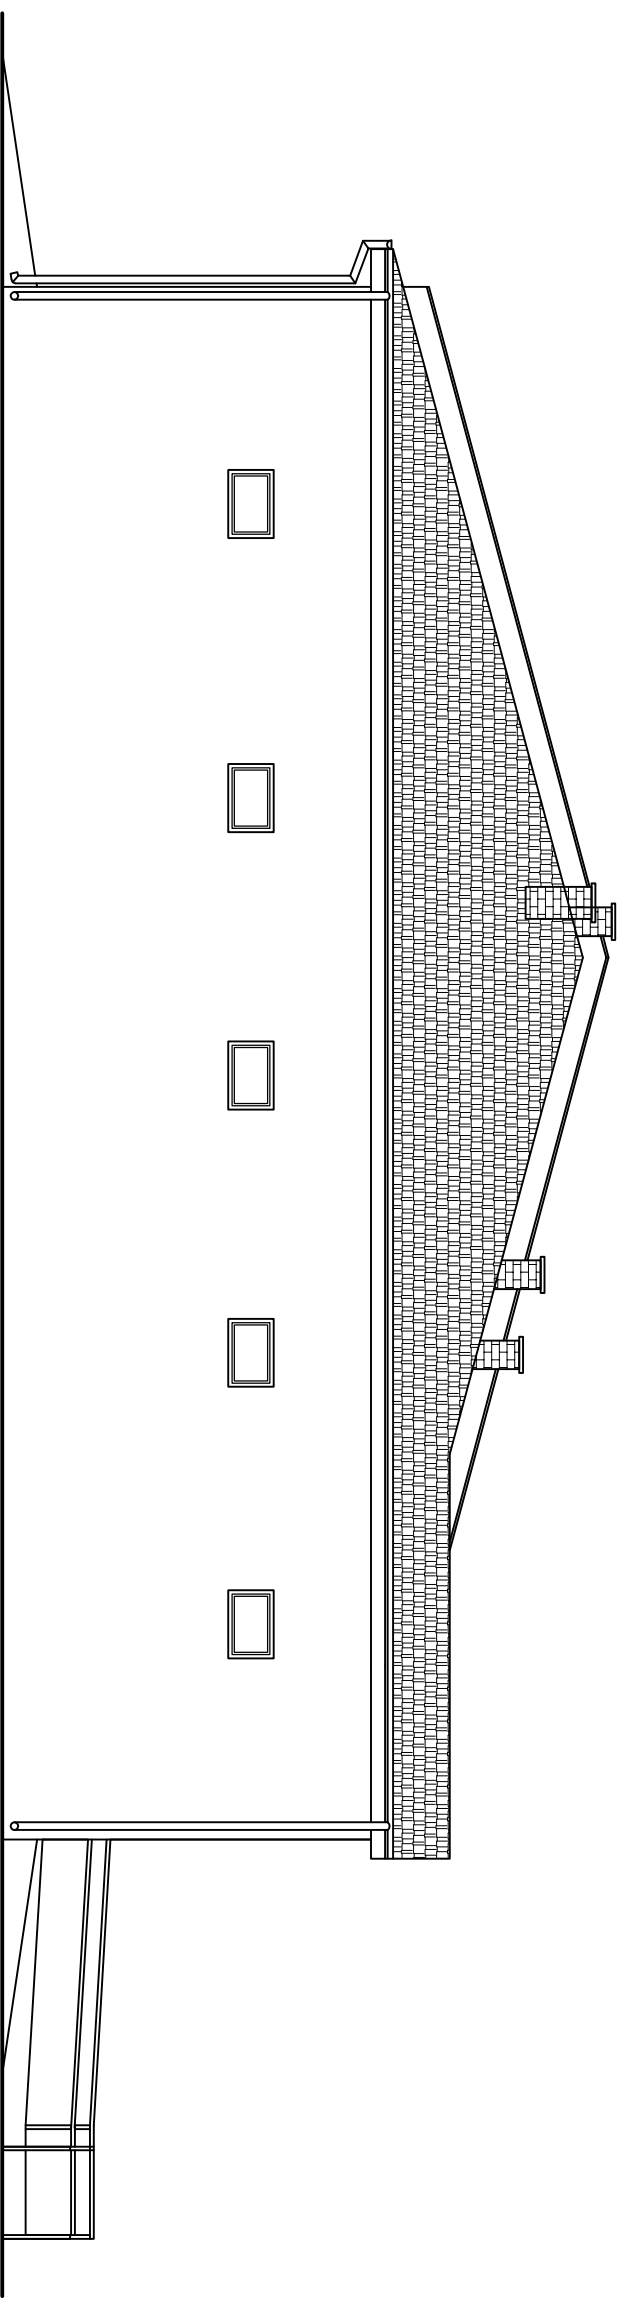

Elewacja Zachodnia

 <b>PRACOWNIA PROJEKTOWA "MAXPOL"</b> Zeromskiego 31A tel. (048) 385-09-57	projektował:	mgr inż. arch. Jacek Kapusta	nr upr. bud.	UAN-II-K-8386/ 137/98	data:	03.2014*	podpis:
	sprawdził:	mgr inż. arch. Tadeusz Derlatka	148/70	03.2014*			
	opracował:	mgr inż. Mateusz Purchala		03.2014*			
Obiekt: <b>Rozbudowa budynku remizy strażackiej z infrastrukturą techniczną</b> Lokalizacja: <b>Klonówek dz. nr 284/2, gm. Gózd, Obręb 0013 - Klonówek, ark. 1</b>		Inwestor: <b>Ochotnicza Straż Pożarna w Klonówku</b>		Skala: <b>1:100</b>		nr rysunku: <b>61A</b>	
Tytuł rysunku: <b>Elewacje 2</b>							
Faza: projekt architektoniczno-budowlany.							
Niniejszy projekt jest własnością jego autorów. Kopiawanie, publikowanie oraz wykorzystanie projektu do jakichkolwiek innych celów bez wiedzy i zgody autorów jest zabronione na mocy Ustawy o Prawie Autorskim i prawach pokrewnych z dnia 4 lutego 1994 r. (Dz. U. z 1994r., nr 24, poz.83)							