


ROZWINIĘCIA POZIOMÓW I PIONÓW KS

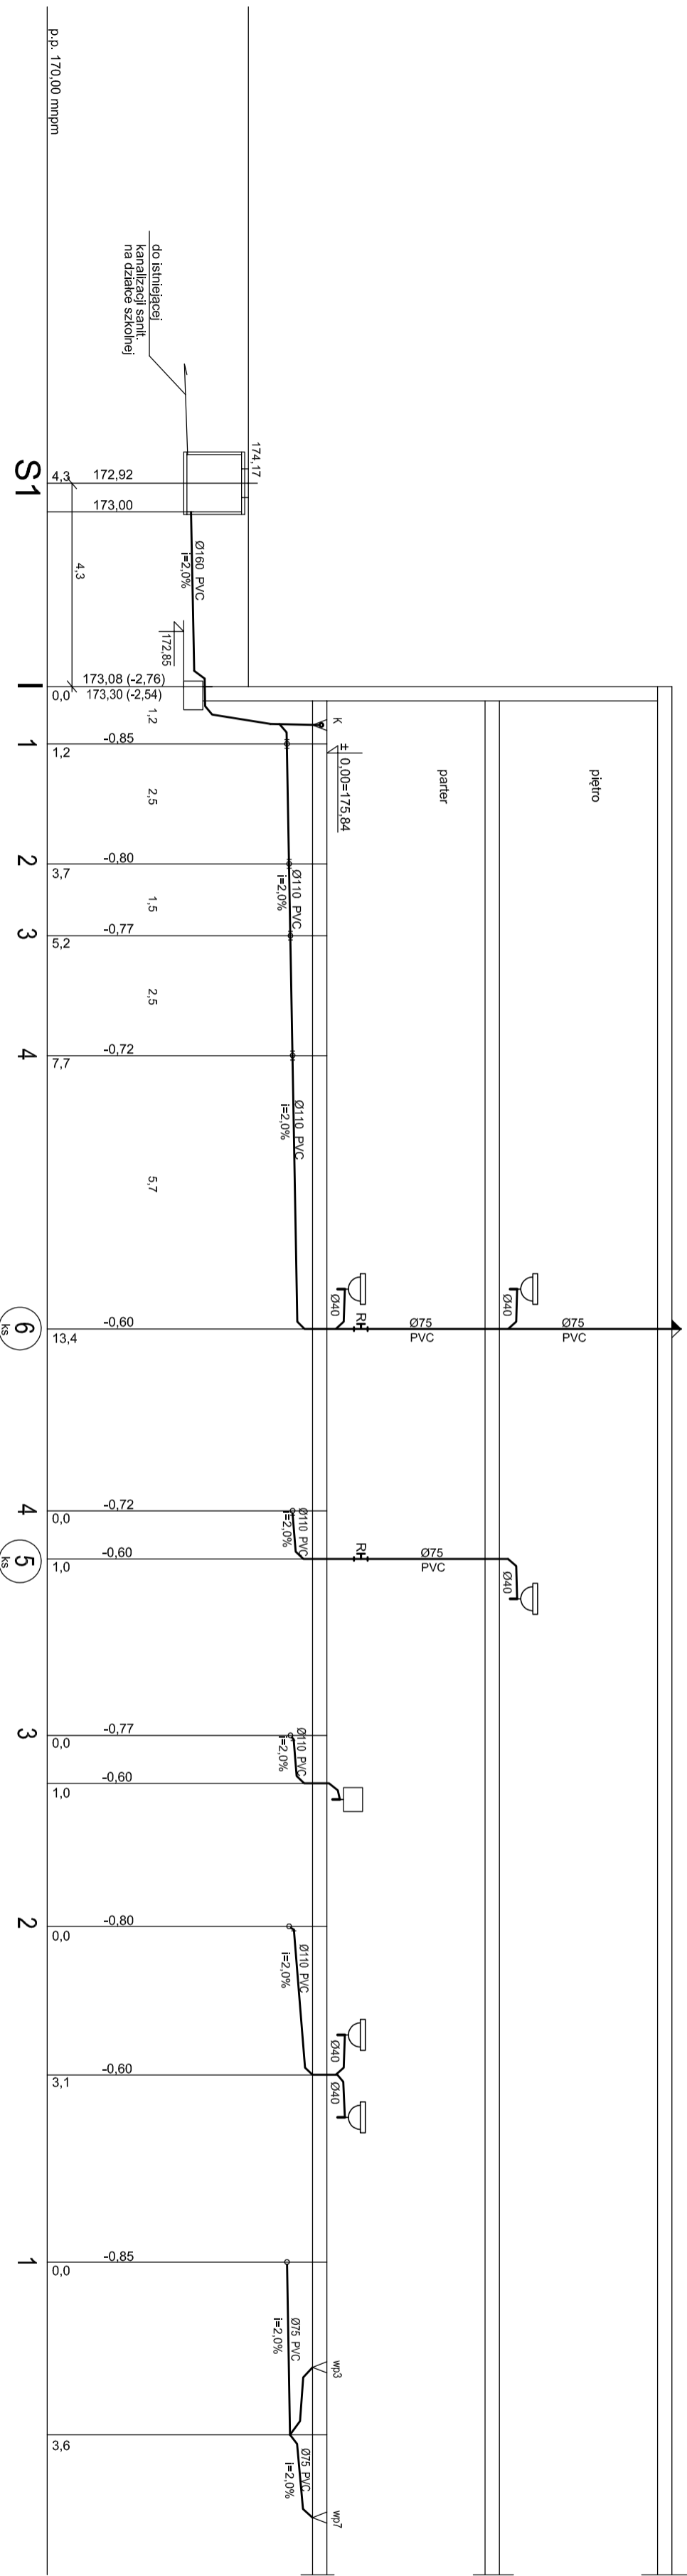

do instalacji
kanalizacji sanit.
na dachach szkolnej

p.p. 170.00 mm

JEDNOSTKA PROJEKTOWA ART - DOR USŁUGI PROJEKTOWE		Dorota Jędrzejka 25-800 Pielon ul. Szkołowa 5/15 NIP: 798 198 62 03, tel. 48 300 00 86 e-mail: jedrzejka@artd.pl	
OBIEKT	Projekt budowlany Sala gimnastyczna z zapleczem dobudowana do PSP w Kwatcie Kołwowski, dz. nr 405	TEMAT PRACY	ROZWINIĘCIA POZIOMÓW I PIONÓW KS
PROJEKTOWAŁ	mgr inż. Agata Ogiński	IPR: BUDOWLANIE DO PROJEKTOWANIA Egz. OŚWIADCZENIE W SPECJALNOŚCI NR 57401 MZDZ0000000000000	
		DATA	10.2017
		SKALA:	
		NR PRS:	S5