


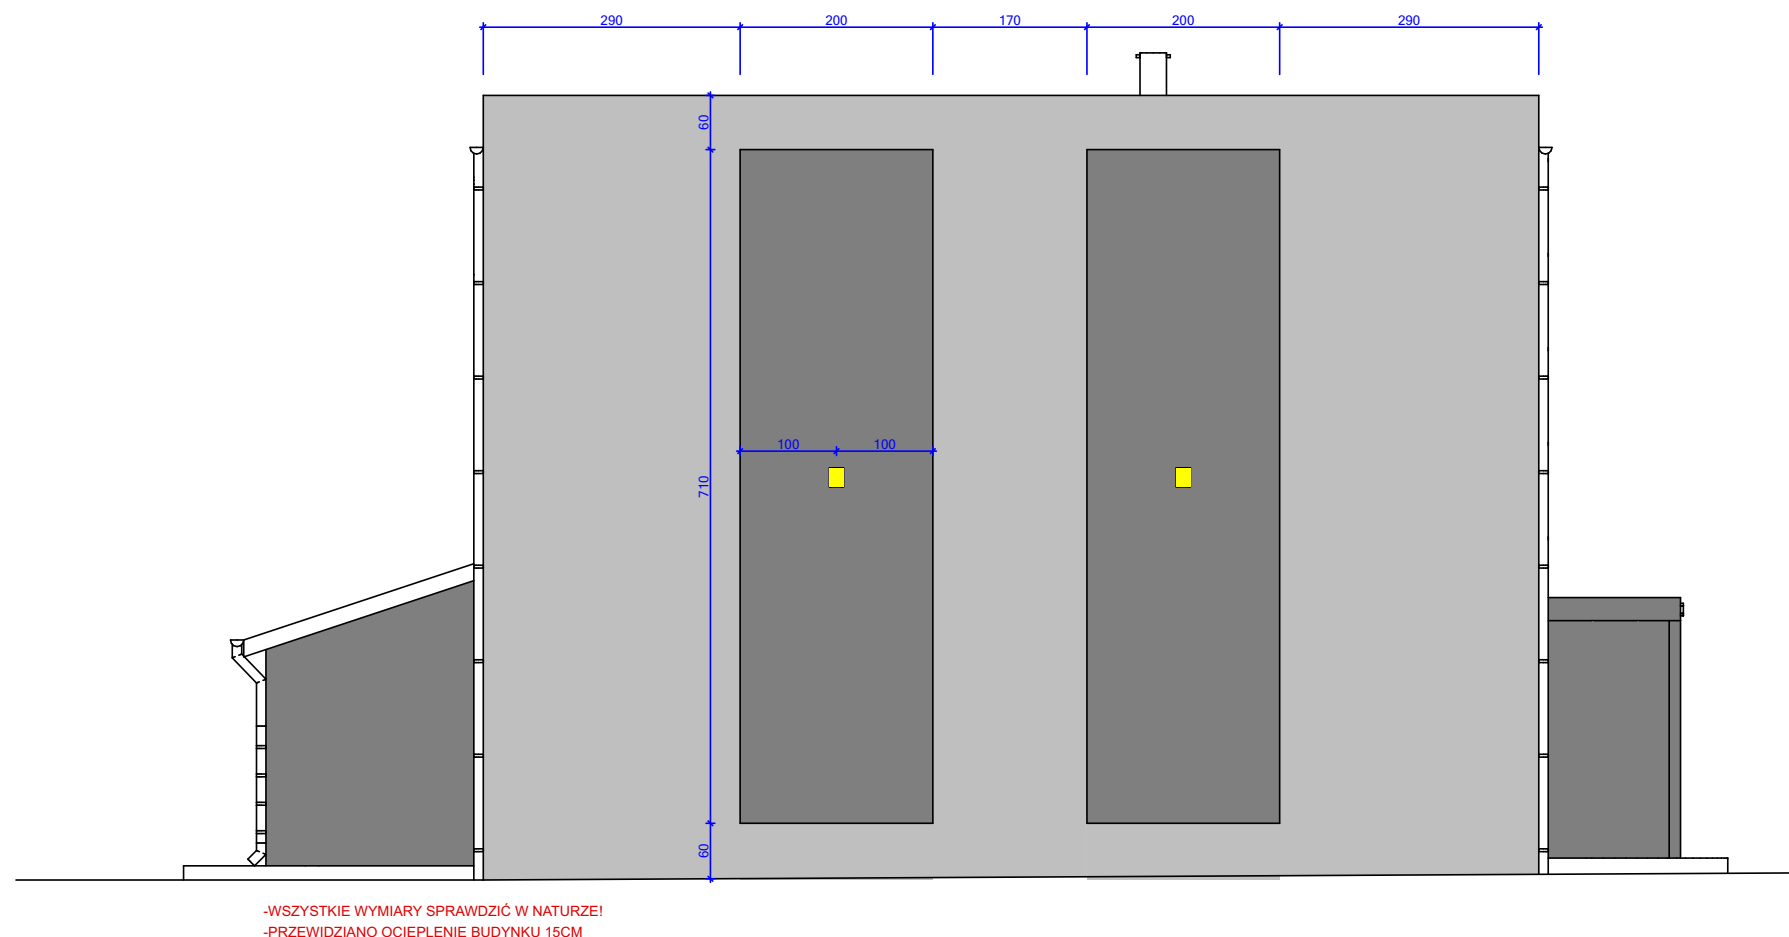

-WSZYSTKIE WYMIARY SPRAWDZIĆ W NATURZE!
-PRZEWIDZIANO OCIEPLENIE BUDYNKU 15CM

Inwestor:	Urząd Gminy Gózd 26-634 Gózd, ul. Radomska 7	
Przedmiot opracowania:	PROJEKT ELEWACJI Urzędu Gminy w Goździe 26-634 Gózd, ul. Radomska 7	Data oprac. 06.2020r.
Element opracowania:	ELEWACJA ZACHODNIA	Skala: 1:110
Projektant:	NOVA PROJECT mgr Paulina Skorża Rajec Szlachecki 65d, 26-613 Jedlnia Letnisko NIP: 796-250-07-03, REG: 146692482	Nr rys. 4