


Tłumik akustyczny 1200x500  
np. typu SLC prod. Alnor

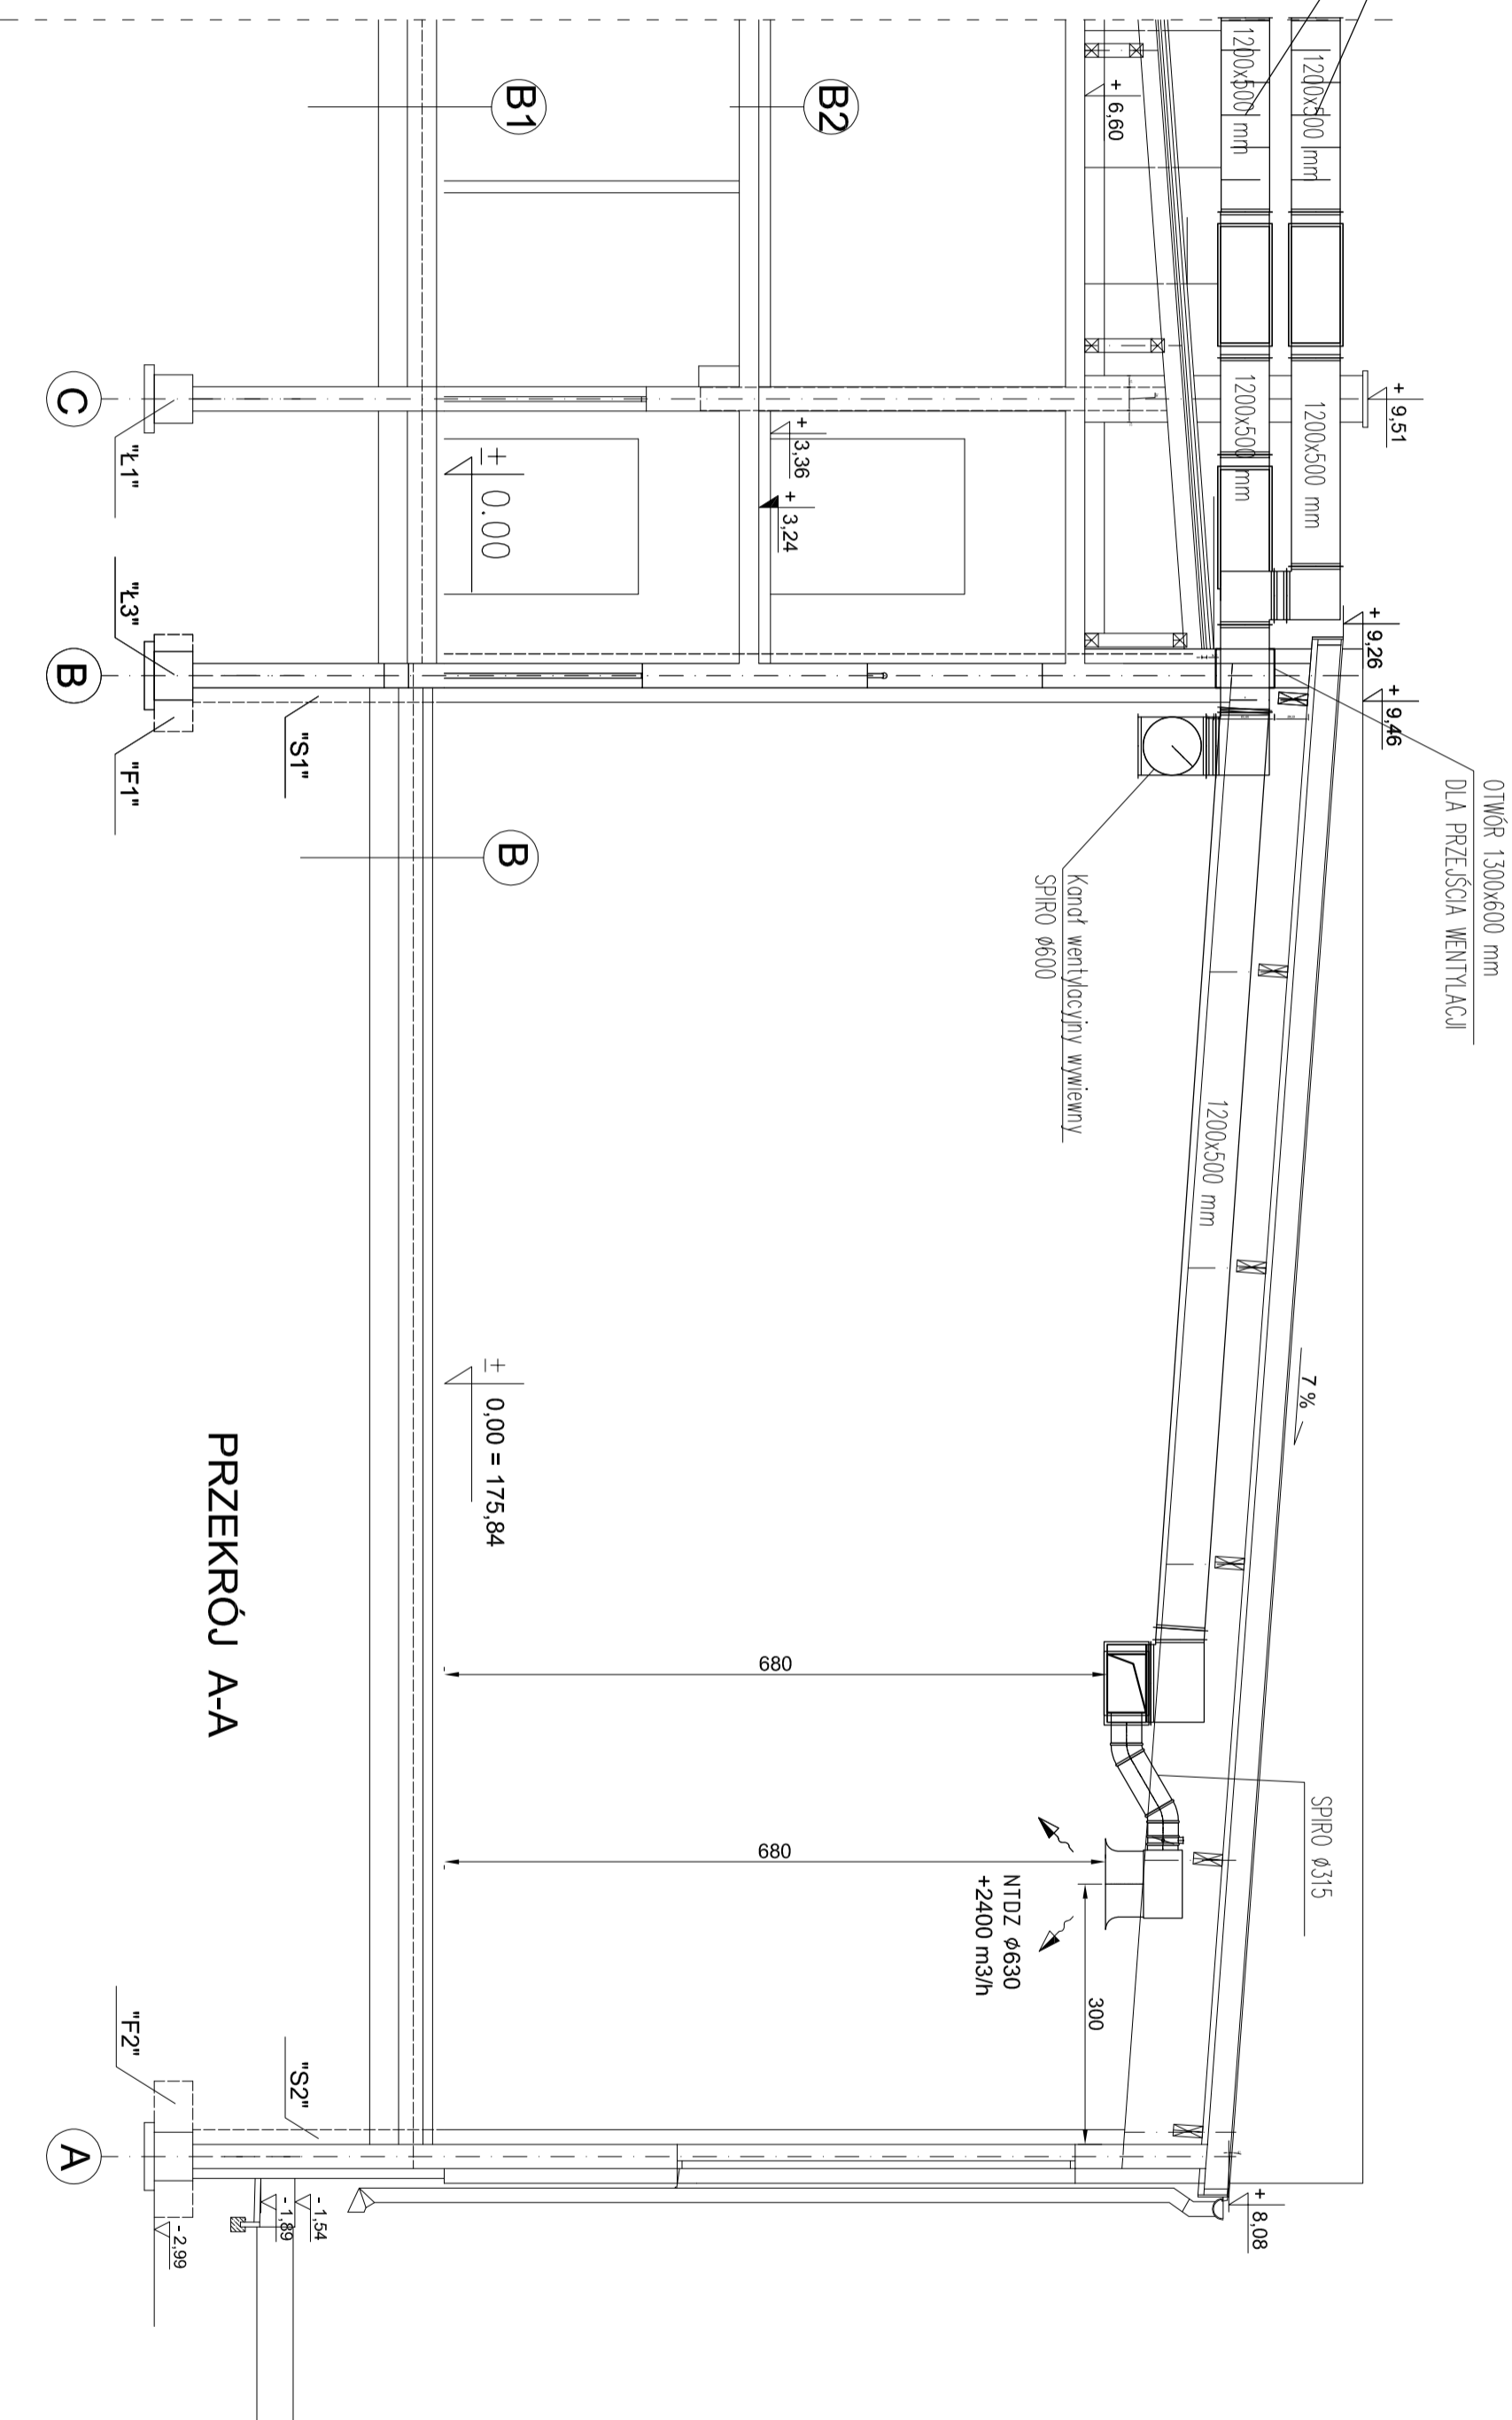

PRZEKRÓJ A-A

JEDNOSTKA PROJEKTOWA  
**ART - DOR**  
USŁUGI PROJEKTOWE

*Dorota Jarczyńska*  
26-600 Radom, ul. Szczawińskiego 6/15  
NIP 796 136 52 03, tel. 48 360 60 66  
e-mail: jarczynska1@op.pl

OBIEKT  
Projekt budowlany  
Sala gimnastyczna z zapleczem do budowana do  
PSP w Kwatce Królewskiej, dz. nr 405

TEMAT RYSUNKU  
PRZEKRÓJ WENTYLACYJNY A-A

PROJEKTOWAŁ:  
mgr inż.  
Agata Gigoń

UPR. BUDOWLANE DO PROJEKTOWANIA  
BEZ OGRANICZEŃ W SPECJALNOŚCI  
SIECI I INSTALACJE SANITARNE  
NR EWID. MAZ00089/POOS/03

DATA  
10.2017

SKALA:  
1:100

NR RYS.  
W4