ZESTAWIENIE ELEMENTÓW			
NR.	NAZWA	OPIS	ILOŚĆ
1	ST1	PANELE STROPOWO DACHOWE 255x520	1
2	ST2	PANELE STROPOWO DACHOWE 260x520	2
3	ST3	PANELE STROPOWO DACHOWE 265x520	2
4	ST4	PERGOLA 245x520	1

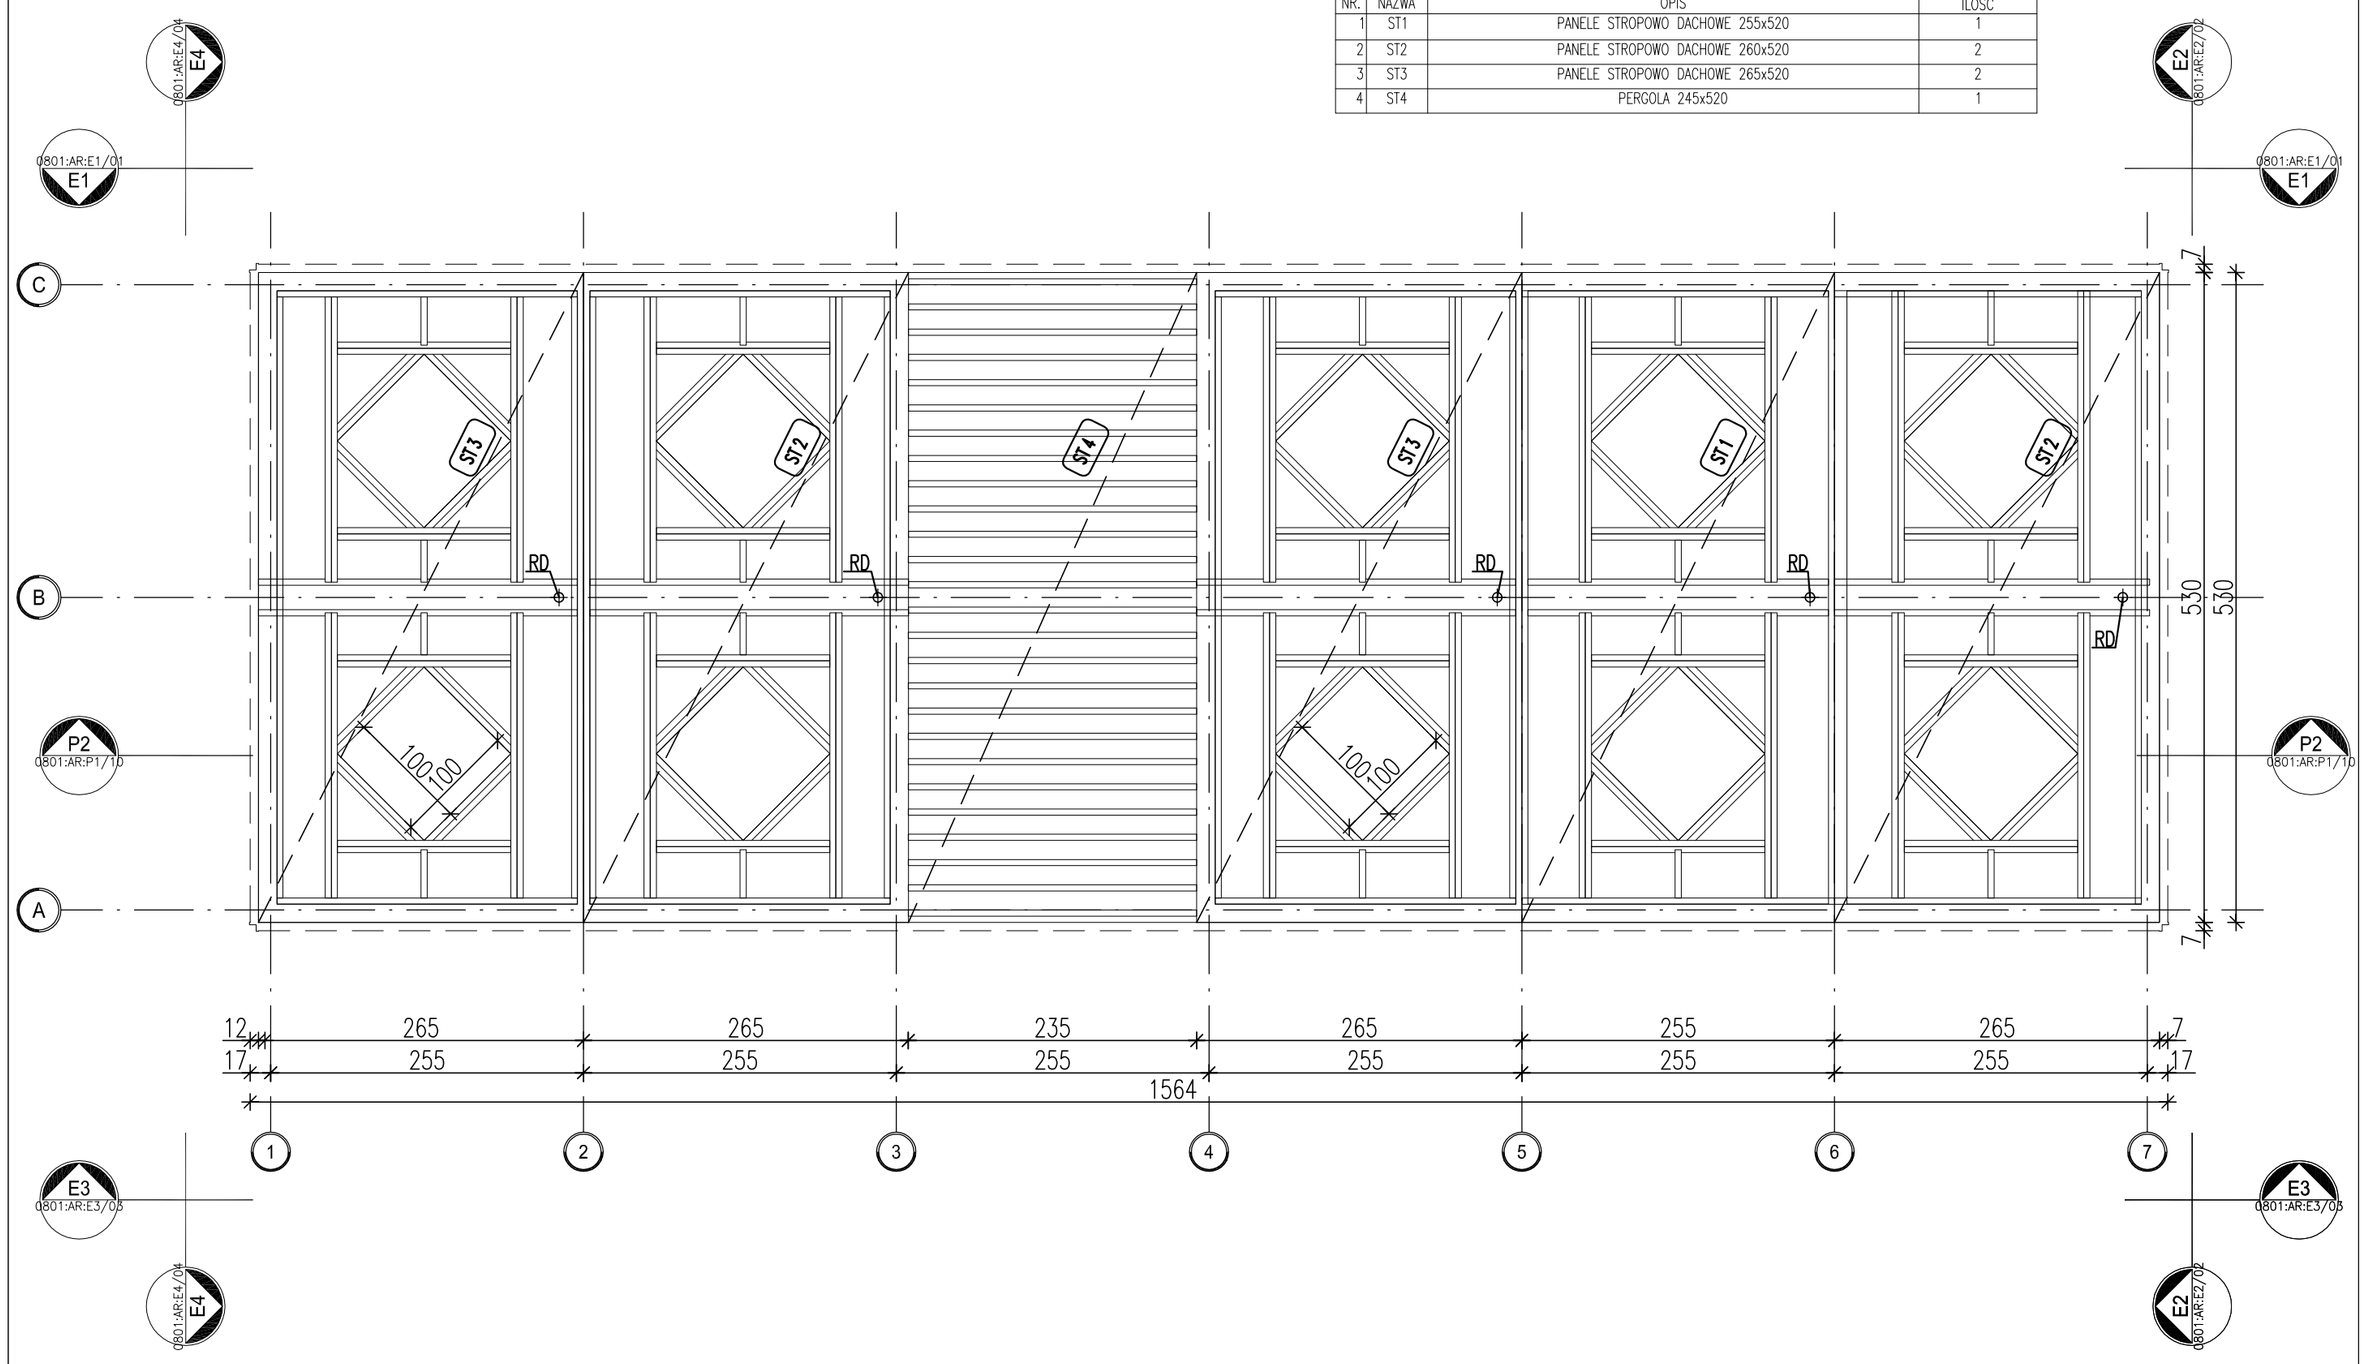

*UWAGA: Wymiary przykadowe mogą ulec zmianie w zależności od uwarunkowań miejscowych, rozwiązanie pozostawia się do wyboru przez Inwestora oraz Projektanta przystosowującego projekt do warunków miejscowych. Przy wyborze rozwiązań należy przestrzegac prawa budowlanego, praw pokrewnych i szczegółowych oraz kierowac się wiedzą techniczną, rozwiązania muszą uwzględniac mimimalne wielkości pomieszczeń zapisane w prawie budowlanym oraz prawach pokrewnych.

zadanie:
ORLIK 2012
MODUŁOWY SYSTEM ZAPLECZA BOISK SPORTOWYCH

inwestor:
WYKONANO NA ZAMÓWIENIE MINISTERSTWA SPORTU I TURYSTYKI

generalny projektant/wykonawca projektu:

Kulczyński Architekt
sp. z o.o.
UL. ZGODA 4 m. 2, 00-018 WARSZAWA
tel./fax 827 29 18 tel. 828 22 00

autorzy:
projektant generalny: arch. Bogdan Kulczyński
St-290/82, MKiS/25/A/WA/87
projektanci: arch. Marek Michałowski
MA/012/03, MA-1480

Arch. Marek Michałowski
Upr. bud. nr MA/012/03

temat rysunku:
WERSJA STANDARD +
PANELE STROPOWO-DACHOWE

PROJEKT ZAMIENNY

opracował: arch. Barbara Kolibabska

sprawdził: arch. Maksymilian Ziółkowski
SW-11/2004; MA-1859

Maksymilian Ziółkowski
ARCHITEKT
upr. bud. nr SW-11/2004
MA 1859

branża: ARCHITEKTURA

faza: PROJEKT ARCHITEKTONICZNO-BUDOWLANY

nr projektu:	indeks fazy:	obiekt:	nr rysunku:	rewizja:	data edycji:	arkusz:	skala:
08.01	ABW	S+	AR-02-05	PZ	09.02	1/1	1:50