


PO


## ŚWIETLIK DACHOWY

Świetlik piramidowy,  
stały lub otwierany

**Poliwęglan komorowy**,  
Kopuła  $U_k=1,80 \text{ W/m}^2\text{K}$   
Przenikalność światła  $c=67\%$   
Podstawa niska laminat  
poliestrowo - szklany izolowana  
termicznie

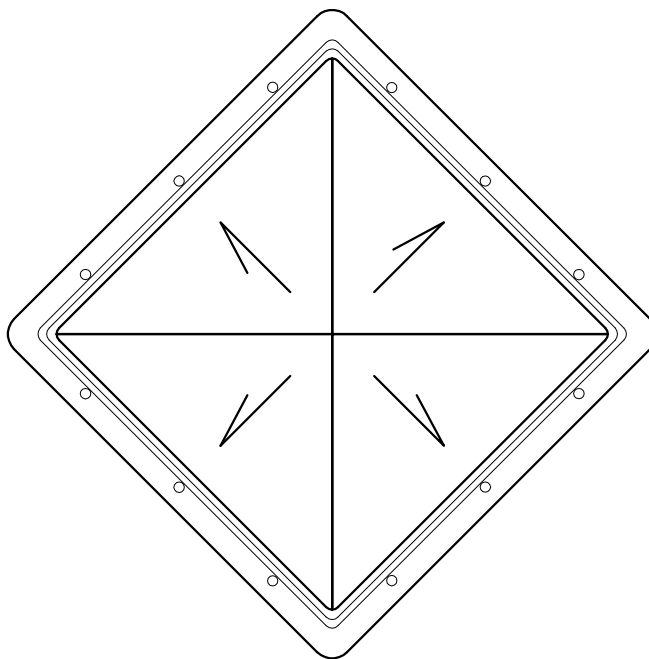

RZUT skala 1:20

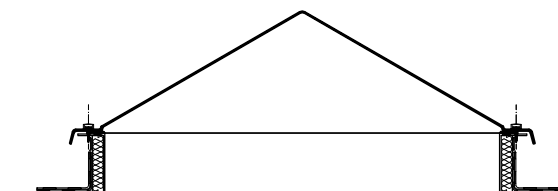

PRZEKRÓJ skala 1:20

PO	STANDARD+
ILOŚĆ ELEMENTÓW	10

**PROJEKT ZAMIENNY**