


istn. tablica TE - parter

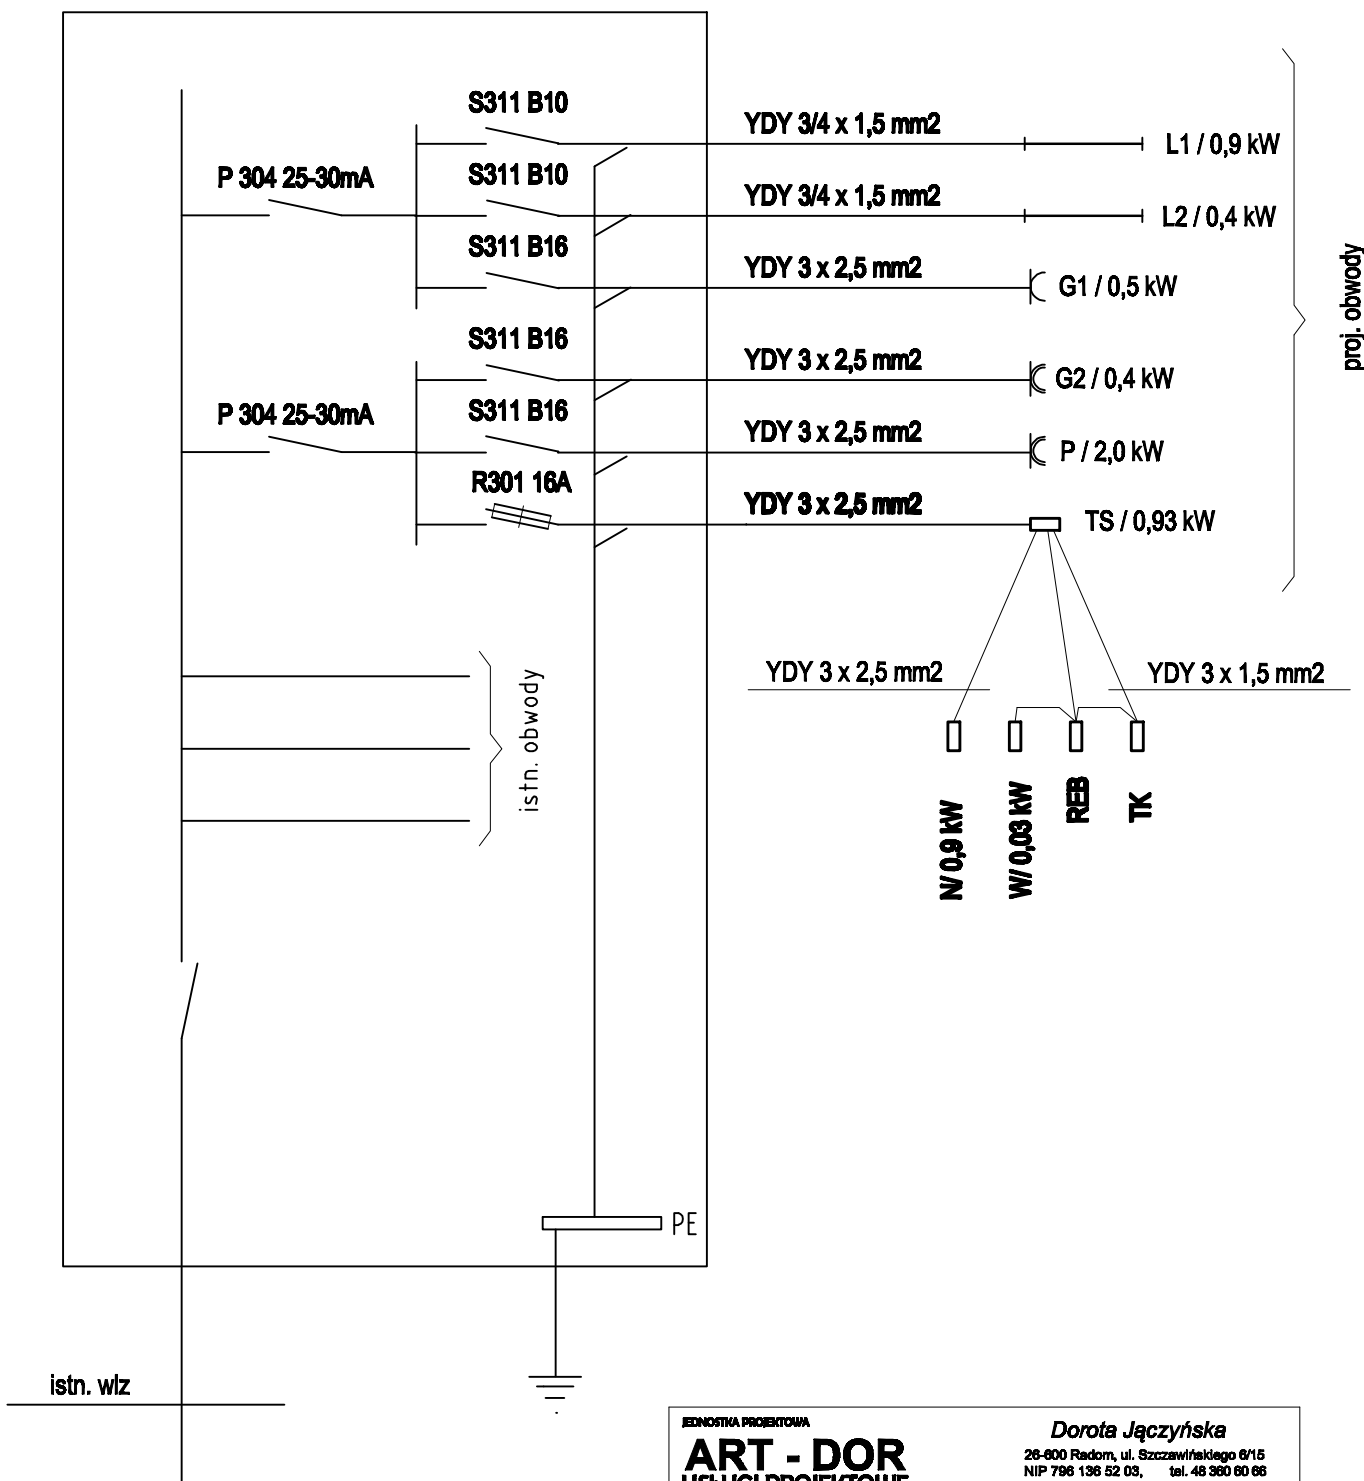

proj. obwody

JEDNOSTKA PROJEKTOWA ART - DOR USŁUGI PROJEKTOWE		Dorota Jarczyńska 26-600 Radom, ul. Szczawińskiego 6/15 NIP 796 136 52 03, tel. 48 360 60 66 e-mail: jarczyńska1@op.pl	
OBIEKT PSP w Kwatce, dz. 405, gm. Gózd Remont pomieszczeń dydaktycznych i sanitariatów na I piętrze wraz z kl. sch. prowadzącą do tych pom.			
TEMAT RYSUNKU SCHEMAT ZASILANIA			
PROJEKTOWAŁ mgr inż. ALICJA BYRECKA upr. bud. GP-III-7342/74/91		DATA 11.2015	NR RYS. 1.