


Kwiatka Królewska PSP

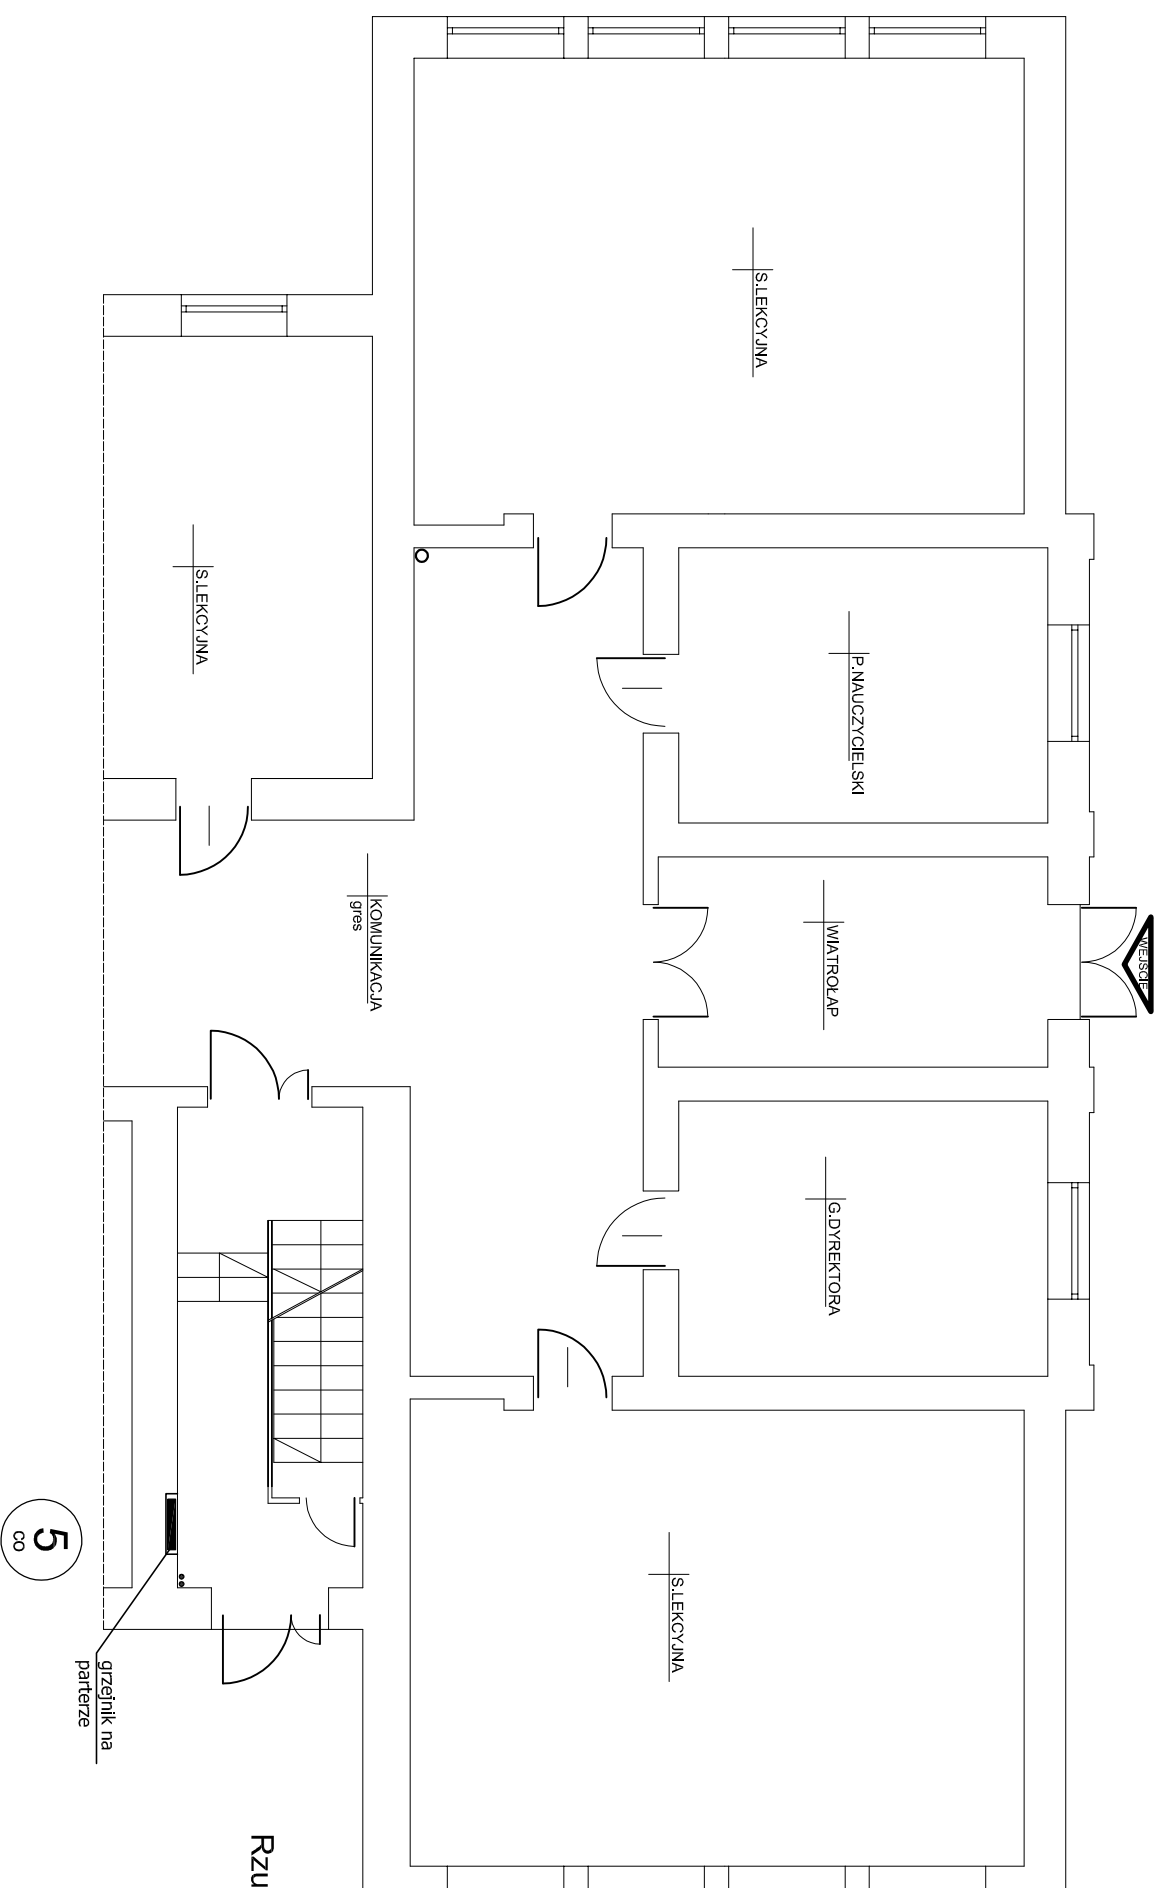

Rzut parteru

- OZNACZENIA:**
- grzejnik do pozostawienia
 - grzejniki projektowane
- ZZY -60-06

JEDNOSTKA PROJEKTOWA		Dorota Jęczynska	
ART - DOR USŁUGI PROJEKTOWE		26-600 Radom, ul. Szczawińskiego 6/15 NIP 796 136 52 03 tel. 48 360 60 66 e-mail: jeczynska1@pp.pl	
OBIEKT	PSP w Kwiatce, dz. 405, gm. Gózd	DATA	11.2015
Remont pomieszczeń dydaktycznych i sanitariatów na I piętrze wraz z kl. sch. prowadząca do tych pom.			
TEMAT RYSUNKU	MEWN. INSTAL. C.O.	SKALA:	1:100
PROJEKTOWAŁ	RZUT PARTERU	NR RYS.	4.
mgr inż. Agata Gizon		Urządzenia budowlane do projektowania bez ograniczeń w specjalności instalacyjnej w zakresie sieci, instalacji i urządzeń sanitarnych	
Nr ewid. MAZ/0058P/POOS/03			