


7

8

9

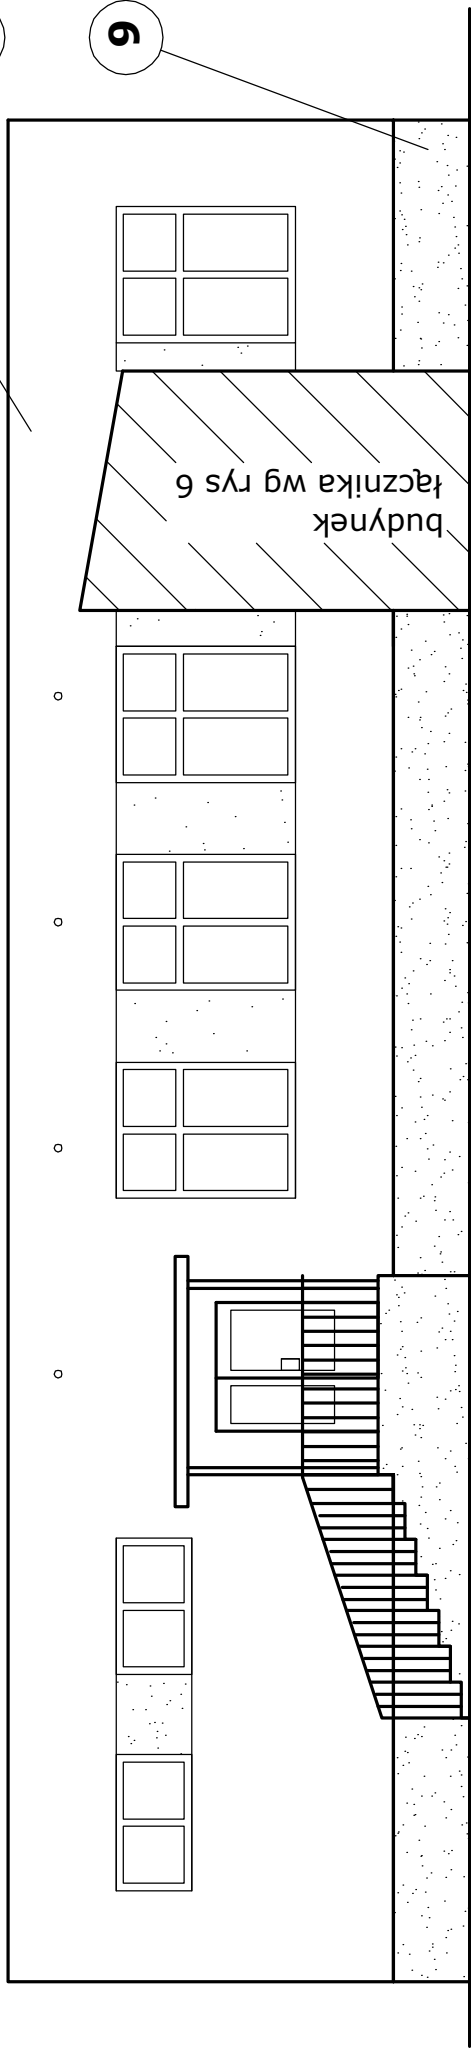

Elewacja północna

Termomodernizacja budynku  
Przedszkola

Projekt:

Gózd dz. nr ew. 551/1,  
553/2, 554, 555/2, 556/2,  
557/2, 559/2, 522/7

Elewacje

06.2010r

skala  
1 : 100

rys 9