



ELEWACJA 4-3

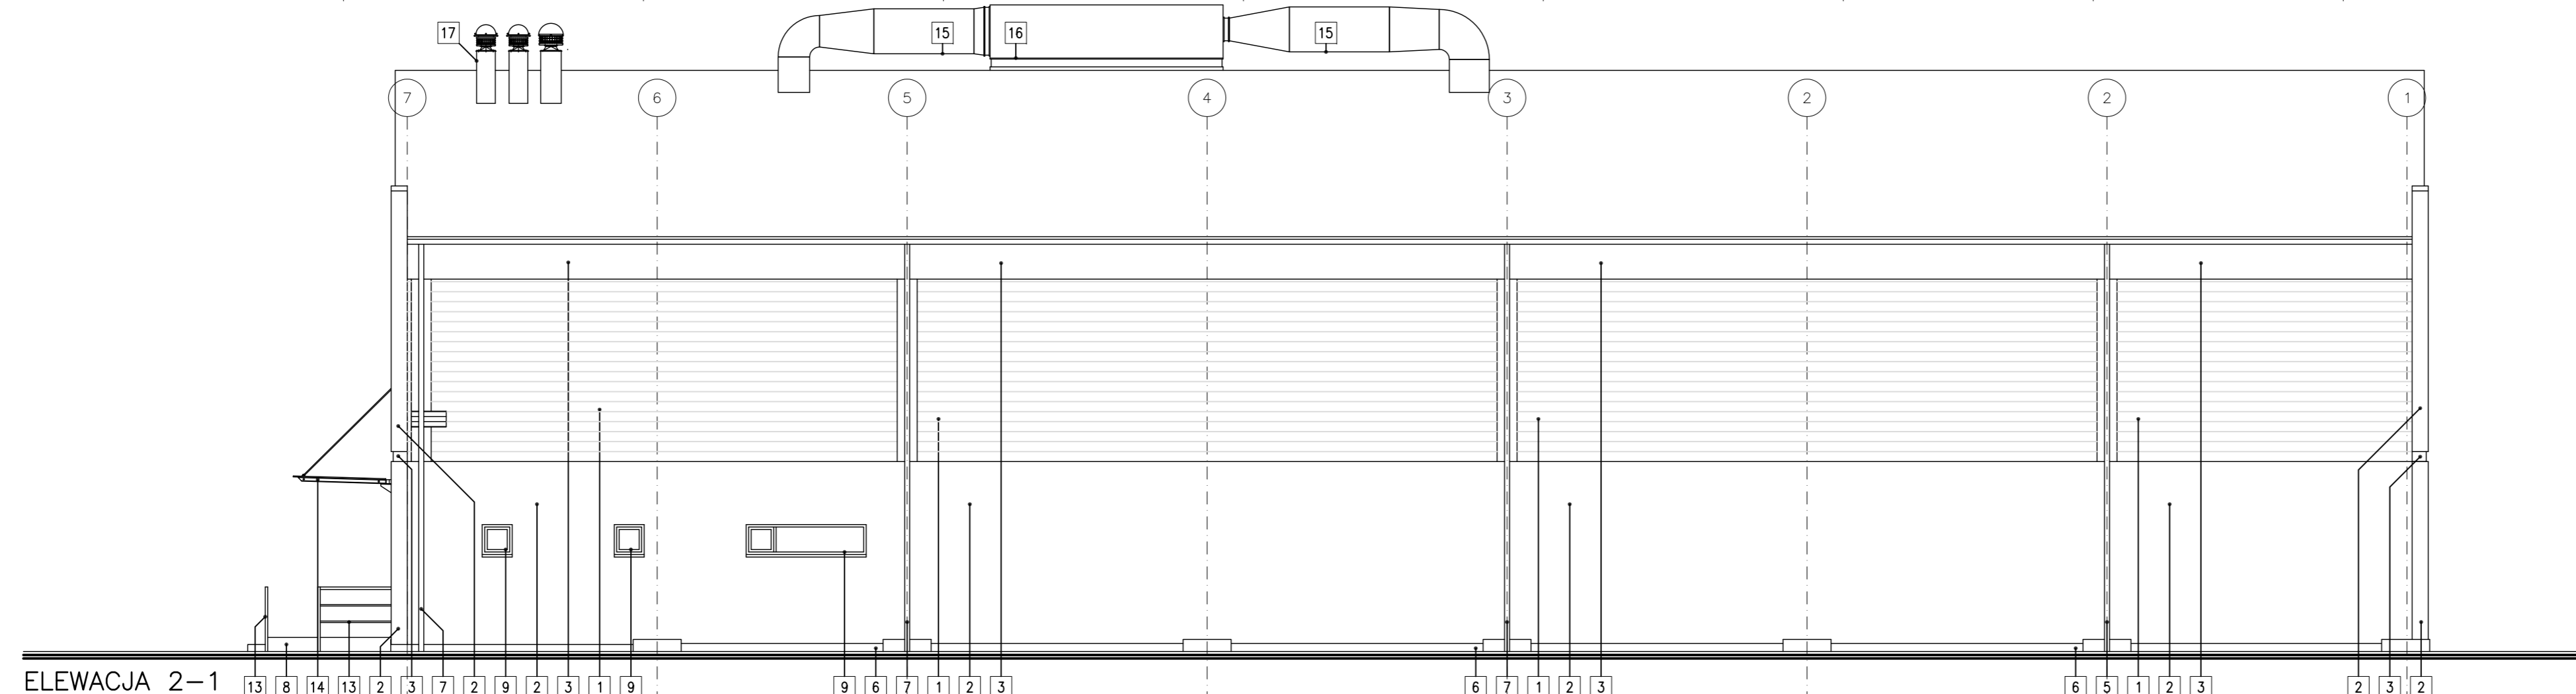

ELEWACJA 2-1

- | | |
|--|---|
| 1 DESKOWANIE BEJCOWANE
NA KOLOR OZEREŚNI | 12 KRATA STALOWA
W KOLORZE CIEMNOPOPIELATYM |
| 2 TYNK MINERALNY
W KOLORZE JASNYM PASTELOWYM | 13 BALUSTRA: SŁUPKI I POCHWYT
ZE STALI NIERDZEWNEJ
W KOLORZE NATURALNYM |
| 3 TYNK MINERALNY
W KOLORZE CIEMNOPOPIELATYM | 14 ZADASZENIE NAD WEJŚCIEM;
PROFIL STALOWE OCYNKOWANE
SZKŁO HARTOWANE PRZEZROCZYSTE |
| 4 PANELE ELEWACYJNE ALUMINIOWE
W KOLORZE NATURALNYM | 15 KANAŁY WENTYLACYJNE
Z BLACHY OCYNKOWANEJ |
| 5 RYNNA PROSTOKĄTNA
W KOLORZE POPIELATYM | 16 CENTRALA WENTYLACYJNA
OBUDOWA Z BLACHY OCYNKOWANEJ |
| 6 COKÓŁ – TYNK MINERALNY
W KOLORZE JASNYM PASTELOWYM | 17 WYWIETRZAKI I WENTYLATORY
W KOLORZE POPIELATYM |
| 7 RURA SPUSTOWA Ø100mm
W KOLORZE POPIELATYM | 18 KOMIN ZE STALI NIERDZEWNEJ |
| 8 SCHODY ZEWNĘTRZNE – PŁYTKI
GRESOWE PRZECIWPÓSLIZGOWE
W KOLORZE JASNOPOPIELATYM | 19 RURA SPUSTOWA Ø60mm
W KOLORZE POPIELATYM |
| 9 ŚLUSARKA ALUMINIOWA
W KOLORZE CIEMNEGO ALUMINIUM | |
| 10 SCHODY ZEWNĘTRZNE TECHNICZNE
BETON ZACIERANY
W KOLORZE CIEMNOPOPIELATYM | |
| 11 DRZWI STALOWE
W KOLORZE CIEMNOPOPIELATYM | |

mp project  mirosław pacek

MP PROJECT Mirosław Pacek
ul. Balicka 134
30-149 KRAKÓW
tel.: + 48 12 6618235
fax.: + 48 12 6618236
email: biuro@mpproject.pl

Nazwa inwestycji:	HALA WIDOWISKOWO - SPORTOWA 18x40	
Inwestor:		
Adres inwestycji:		
Branża:	ARCHITEKTURA	
Faza:	PROJEKT BUDOWLANY	
Projektant adaptacji:		Data adaptacji:
Sprawdzający adaptacji:		
Autor projektu typowego:	mgr inż. arch. GRZEGORZ MIĄSKO UPR. 128/99 Uprawnienia budowlane do projektowania bez ograniczeń w specjalności architektonicznej	Data projektu typowego: MARZEC 2011
Weryfikator projektu typowego:	mgr inż. arch. AGNIESZKA MIĄSKO UPR. 129/99 Uprawnienia budowlane do projektowania bez ograniczeń w specjalności architektonicznej	
Opracowanie projektu typowego:	mgr inż. arch. GRZEGORZ MIĄSKO	
Nazwa rysunku:	ELEWACJA 4-3 ELEWACJA 2-1	Skala: 1:100
		Numer rysunku: A-11