Szczegóły dozbrojenia płyty PŁ2

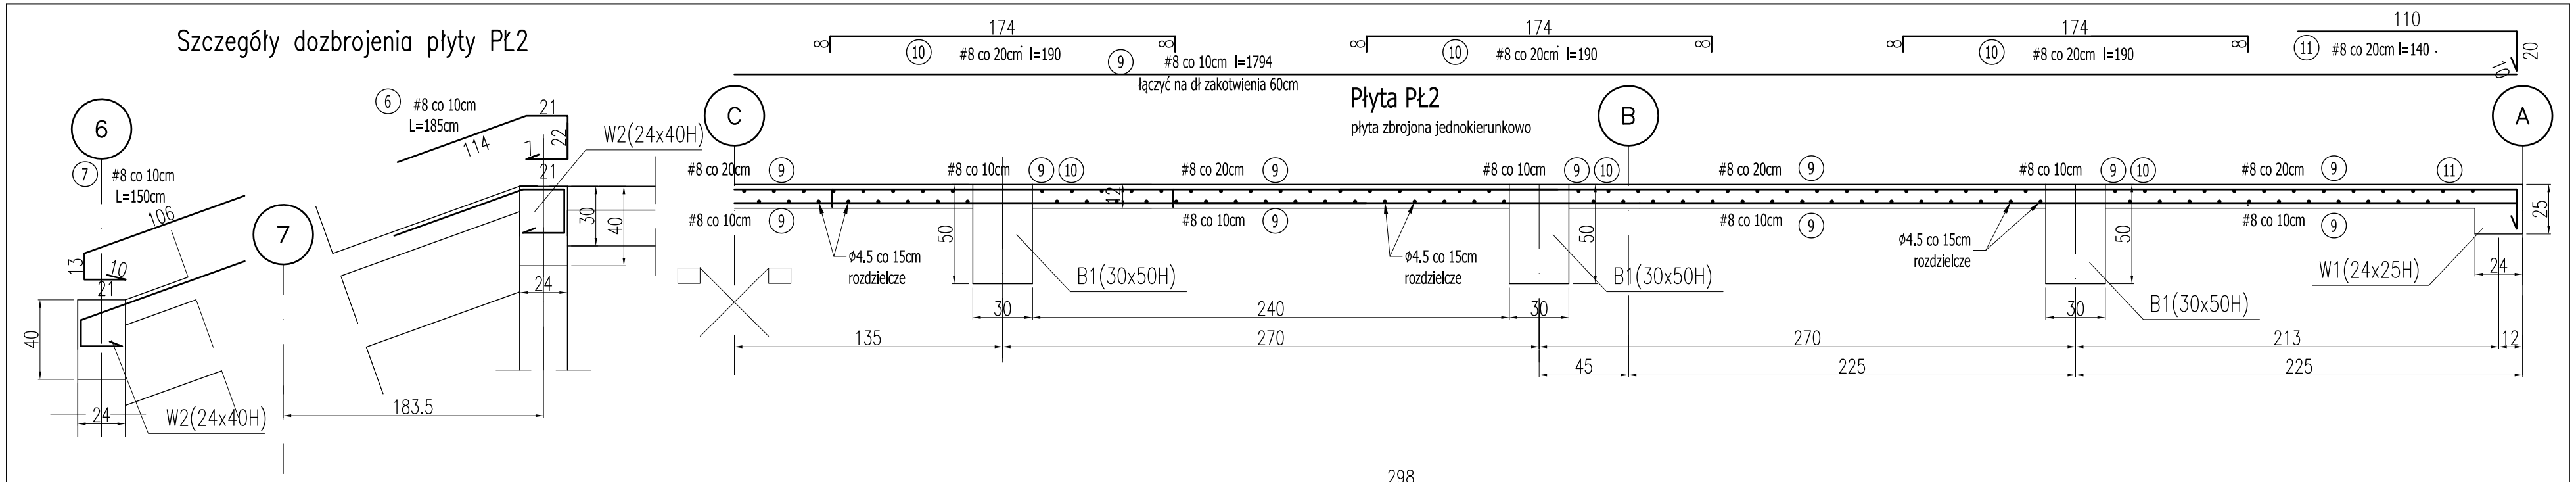

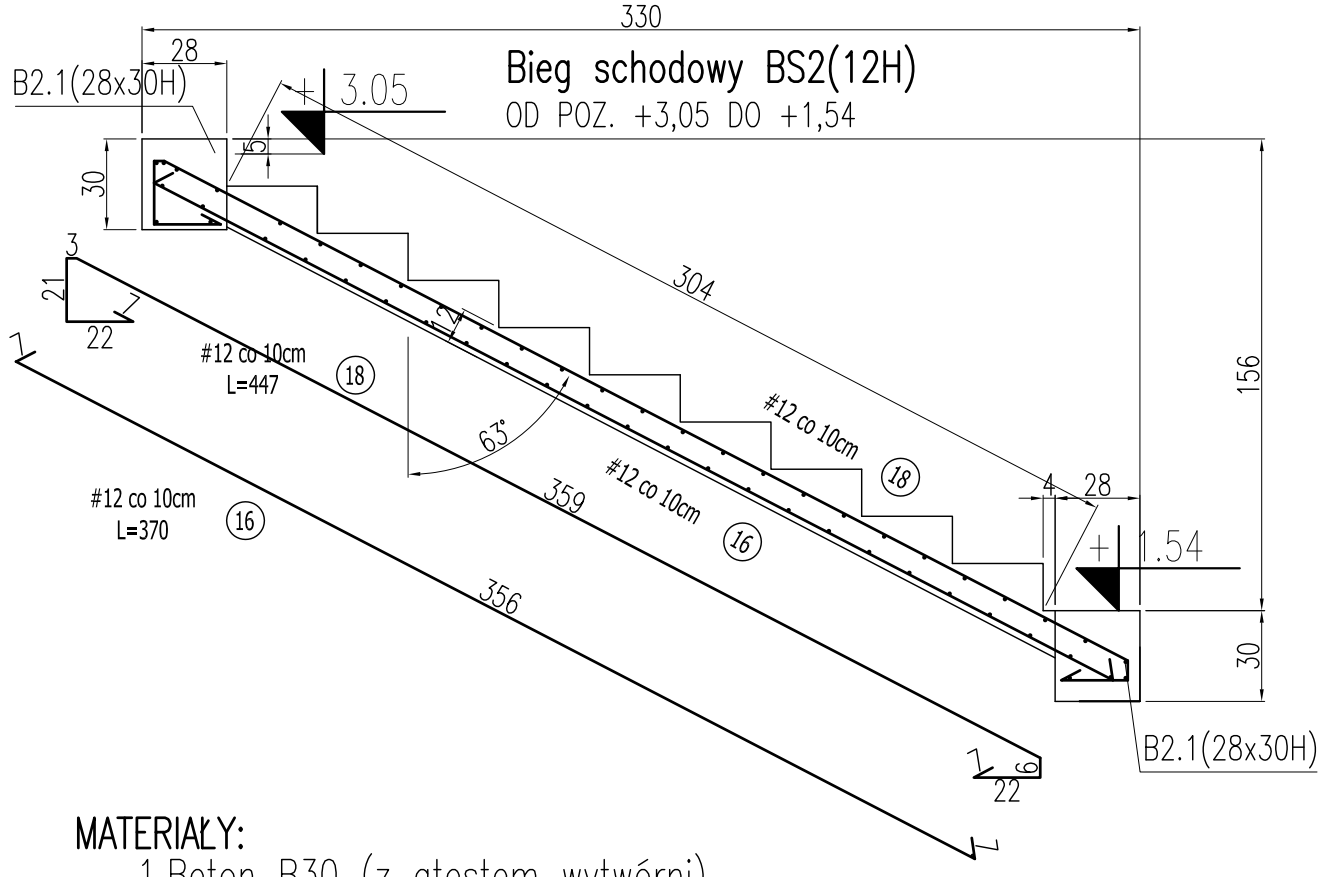

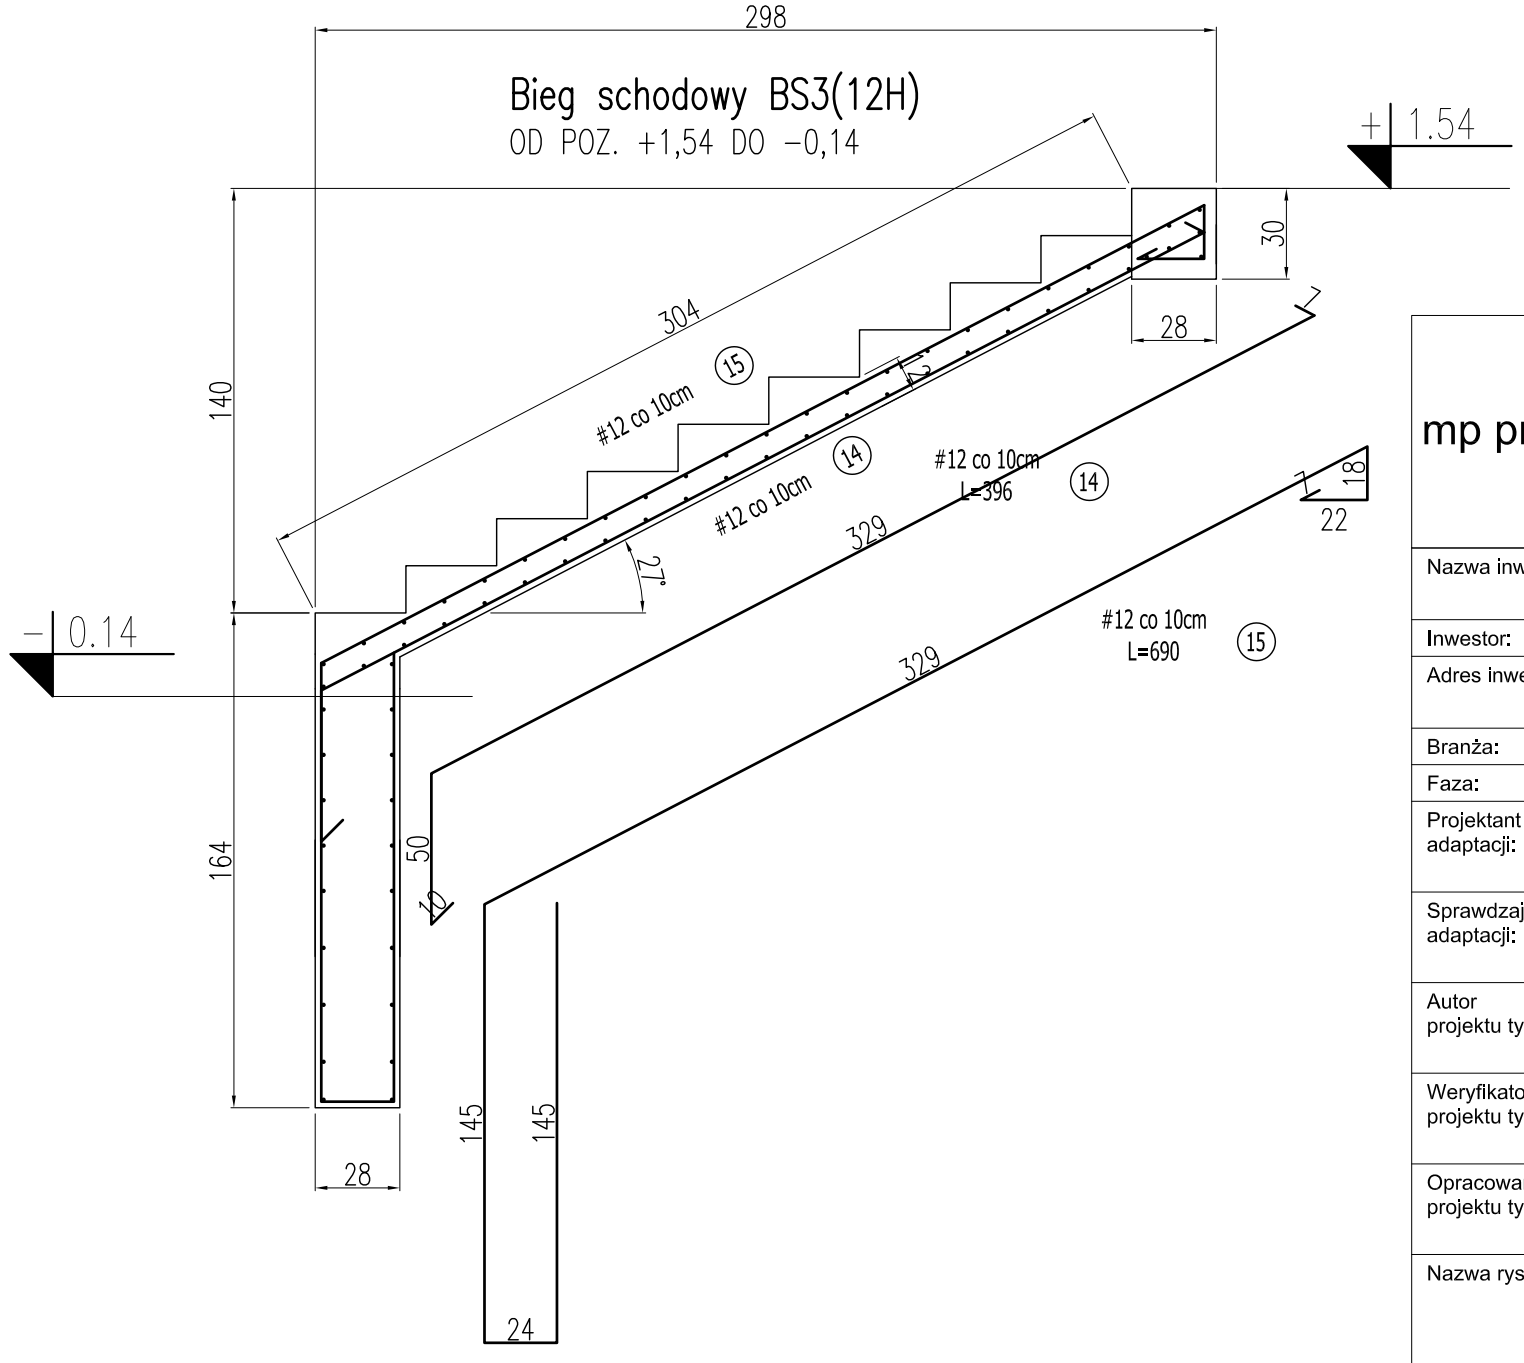

MATERIAŁY:

1. Beton B30 (z atestem wytwórni)
2. Stal zbrojeniowa: A-IIIN (RB500W) (z atestem hutniczym)
3. Pręty rozdzielcze i strzemiona: A-I

UWAGI:

1. Rozpatrywać łącznie z opisem technicznym i projektami branżowymi
2. Projekt stanowi podstawę do opracowania proj. warsztatowego.
3. Poziomy i przebicia weryfikować z projektami branżowymi

mp project mirosław pacek

MP PROJECT Mirosław Pacek
ul. Balicka 134
30-149 KRAKÓW
tel.: + 48 12 6618235
fax.: + 48 12 6618236
email: biuro@mpproject.pl

Nazwa inwestycji:	HALA WIDOWISKOWO - SPORTOWA 18,0 x 40,0	
Inwestor:		
Adres inwestycji:		
Branża:	KONSTRUKCJE	
Faza:	PROJEKT BUDOWLANY	
Projektant adaptacji:		Data adaptacji:
Sprawdzający adaptacji:		
Autor projektu typowego:	mgr inż. MIROSŁAW PACEK NR UPR. 36/98 do projektowania bez ograniczeń w specjalności konstrukcyjno - budowlanej	Data projektu typowego: 12.2009
Weryfikator projektu typowego:	mgr inż. AGNIESZKA JABŁOŃSKA NR UPR. MAP/0206/POOK/07 do projektowania bez ograniczeń w specjalności konstrukcyjno - budowlanej	
Opracowanie projektu typowego:	mgr inż. ELŻBIETA JANDA, mgr inż. ELŻBIETA PYTEL mgr inż. MAŁGORZATA SROCZYŃSKA, mgr inż. SZYMON SOBCZYK	
Nazwa rysunku:	PŁYTA PŁ-2 BIEGI SCHODOWE BS2, BS3 KONSTRUKCJE ŻELBETOWE	Skala: 1:25
		Numer rysunku: K-12