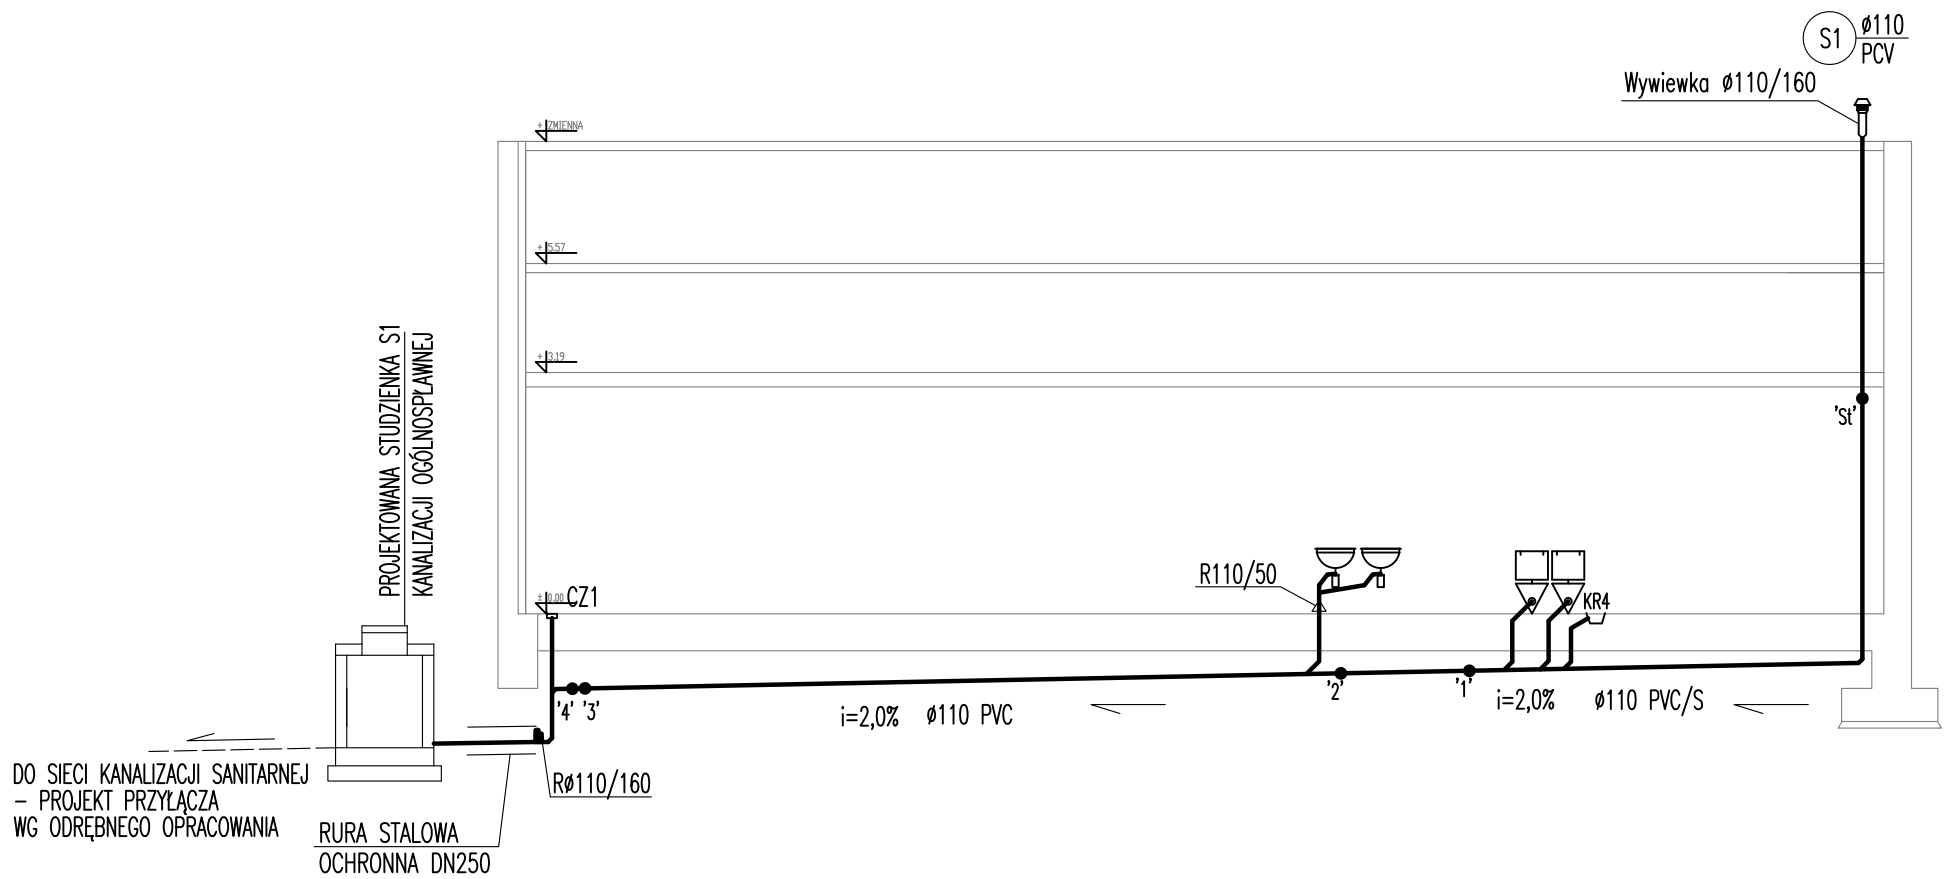

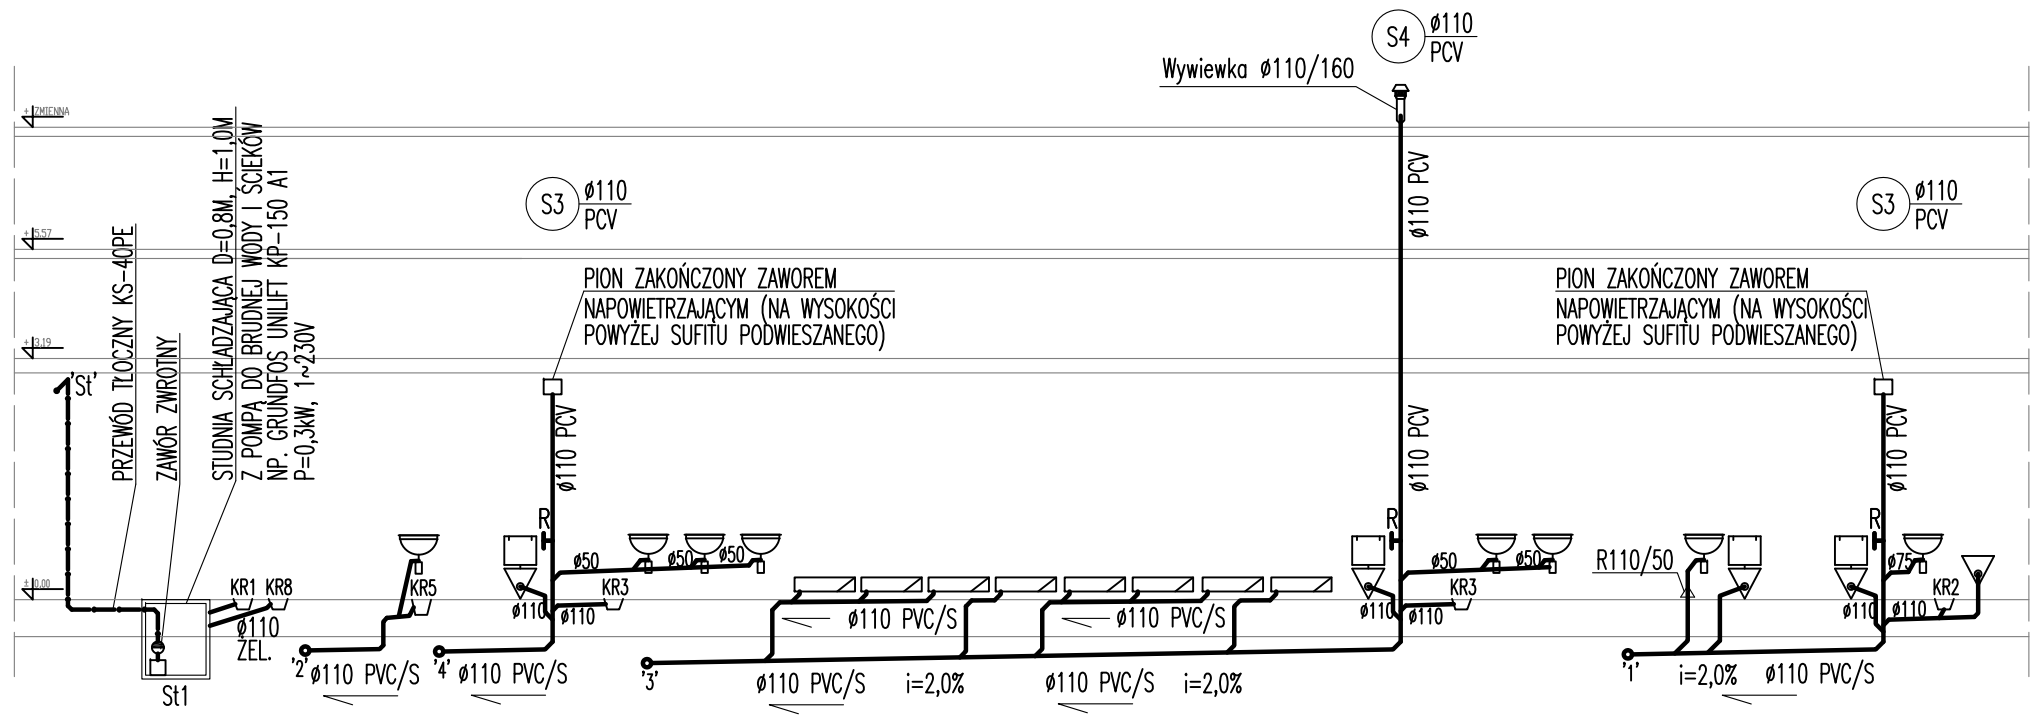

LEGENDA

- S1 — Pion instalacji kanalizacji sanitarnej
- KS — Instalacja kanalizacji sanitarnej
- KS — Instalacja kanalizacji sanitarnej – przewód ciśnieniowy
- Cz — Czyszczak
- R — Rewizja
- Rura wywiewna
- KR — Wpust podłogowy

UWAGI

1. Podejścia kanalizacyjne do przyborów sanitarnych należy układać ze spadkiem minimum 2% w bruzdach w ścianach.
2. Podejścia do misek ustępowych należy podłączyć jako najniższe odgałęzienia na danej kondygnacji.
3. Przejścia przewodów przez warstwy podłogowe należy dokładnie uszczelnić.
4. Należy wykonać niezbędne wykucia i przewierty potrzebne do przeprowadzenia instalacji.
5. Podparcie przewodów wewnątrz budynku należy wykonać za pomocą uchwytów i zawiesi systemowych producenta rur kanalizacyjnych lub w systemie firmy HILTI.
6. Rysunek należy rozpatrywać łącznie z opisem technicznym i rzutem instalacji.

mp project mirosław pacek

MP PROJECT Mirosław Pacek
ul. Balicka 134
30-149 KRAKÓW
tel.: + 48 12 6618235
fax.: + 48 12 6618236
email: biuro@mpproject.pl

Nazwa inwestycji:	HALA WIDOWISKOWO - SPORTOWA 18,0 x 40,0		
Inwestor:			
Adres inwestycji:			
Branża:	KONSTRUKCJE		
Faza:	PROJEKT BUDOWLANY		
Projektant adaptacji:		Data adaptacji:	
Sprawdzający adaptacji:			
Autor projektu typowego:	MGR INŻ. JOANNA HOJDYS NR UPR. MAP/0230/POOS/05 w specjalności instalacyjne do projektowania bez ograniczeń	Data projektu typowego: 16.11.2009	
Weryfikator projektu typowego:	MGR INŻ. BARBARA MAKAR NR UPR. MAP/0257/PWOS/06 w specjalności instalacyjne do projektowania i kierowania robotami budowlanymi bez ograniczeń		
Opracowanie projektu typowego:	MGR INŻ. MARTA PACH KAROLINA DUL		
Nazwa rysunku:	SCHEMAT INSTALACJI KANALIZACJI SANITARNEJ	Skala: -	
		Numer rysunku: SX-02	