


# ZESTAWIENIE BALUSTRAD ZEWNĘTRZNYCH

# ZESTAWIENIE BALUSTRAD ZEWNĘTRZNYCH SKALA 1:50

L.P.		1		2	
OZNACZENIE NA RYSUNKU		B1		B2	
SCHEMAT WIDOK Z BOKU WIDOK FRONT					
IŁOŚĆ		1		1	
PARTER		-		-	
I PIĘTRO		-		-	
II PIĘTRO		-		-	
RAZEM		1		1	
UWAGI:		BALUSTRADA WYKONANA Z Kształowników ze stali nierdzewnej		BALUSTRADA WYKONANA Z kształowników ze stali nierdzewnej	
		KOLOR NATURALNY STALI, LAKIEROWANA BEZBARWIE		KOLOR NATURALNY STALI, LAKIEROWANA BEZBARWIE	

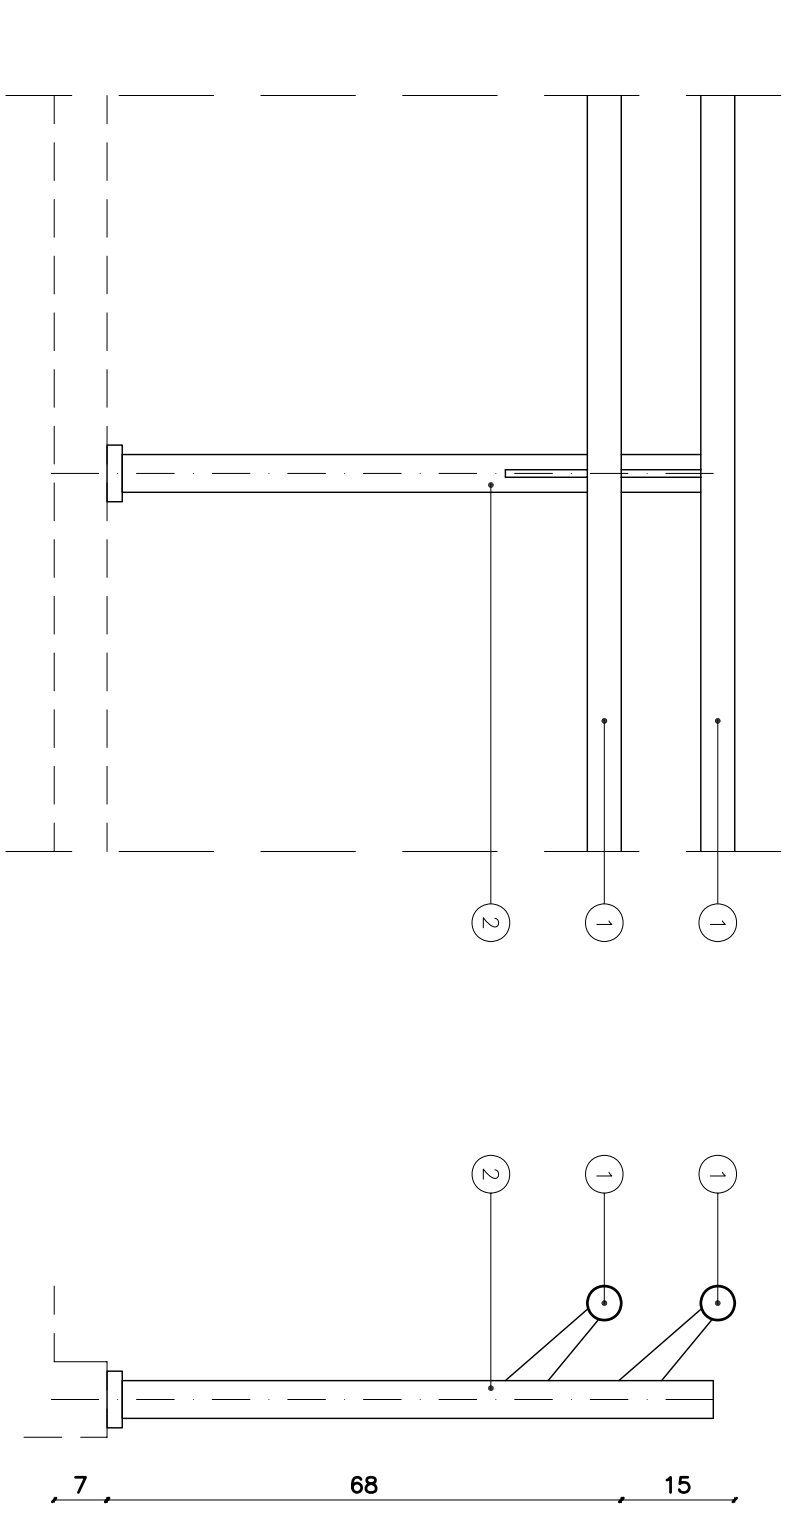

## LEGENDA:

- 1 RURA STALOWA ZE STALI NIERDZEWNEJ  $\varnothing$  45mm
- 2 RURA STALOWA ZE STALI NIERDZEWNEJ  $\varnothing$  50mm
- 3 RURA STALOWA ZE STALI NIERDZEWNEJ  $\varnothing$  22mm
- 4 RURA STALOWA ZE STALI NIERDZEWNEJ  $\varnothing$  14mm
- 5 SYSTEMOWY UCHWYT DO SZKŁA ZE STALI NIERDZEWNEJ
- 6 SZKŁO HARTOWANE KLEJONE

UWAGA !  
 Należy sprawdzić na budowie wymiary i należy wykonać w miejscach szkodliwych pracownicy dla rozmiarów i wytrzymałości szkodliwych pracownicy wykonanych projektów i w szczególności w szczególności projektu warstw i pominięć z architektem. A w razie konieczności także z projektantem konstrukcji obiektu.

		<b>MP PROJECT</b> Mirosław Pacek ul. Balińska 134 30-149 KRAKÓW tel.: + 48 12 6618235 fax.: + 48 12 6618236 email: biuro@mpproject.pl	
Nazwa inwestycji:	HALA WIDOWISKOWO - SPORTOWA 18x40	Projekt typowy:	
Investor:		Architektura:	
Adres inwestycji:		Projekt wykonawczy:	
Branża:			
Faza:			
Projektant adaptacji:			
Projektant adaptacji:			
Sprawdzający adaptacji:			
Autor projektu typowego:	mgr inż. arch. GRZEGORZ MIĄSKO UPR. 128/99	Data projektu typowego:	CZERWIEC 2010
Wykafikator projektu typowego:	mgr inż. arch. AGNIESZKA MIĄSKO UPR. 129/99		
Operowanie projektu typowego:	mgr inż. arch. GRZEGORZ MIĄSKO		
Nazwa rysunku:	ZESTAWIENIE BALUSTRAD ZEWNĘTRZNYCH	Skala:	1:50
		Numer rysunku:	AW-503