ZESTAWIENIE BALUSTRAD WEWNĘTRZNYCH WIDOWNI

L.P.		3
OZNACZENIE NA RYSUNKU		B3
SCHEMAT	RZUT	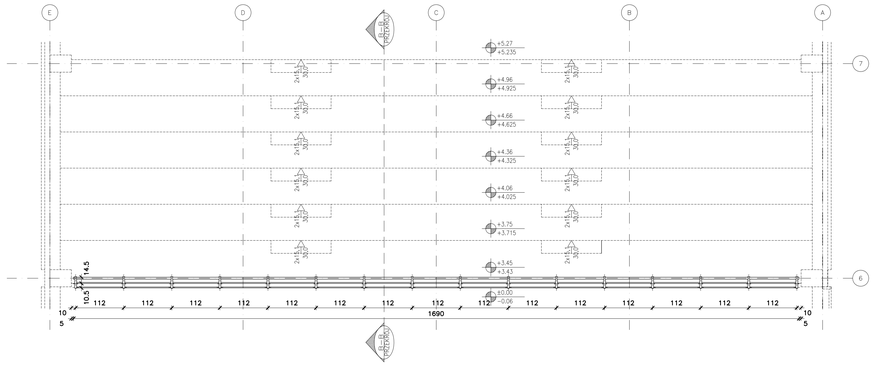
	WIDOK Z BOKU WIDOK FRONT	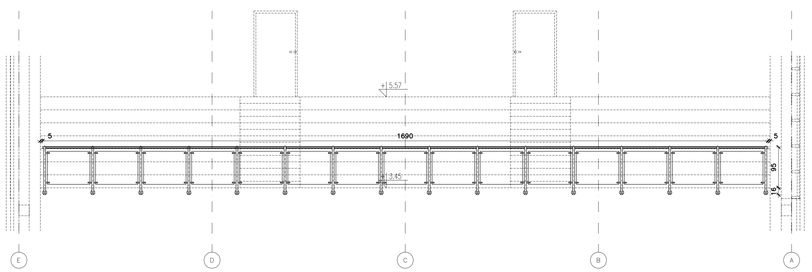 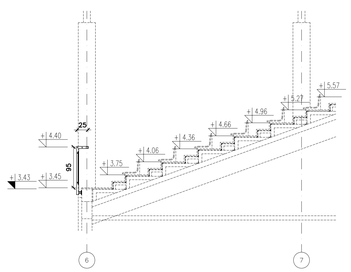
ILOŚĆ	PARTER	–
	I PIĘTRO	–
	II PIĘTRO	1
RAZEM		1
UWAGI:		BALUSTRADA WYKONANA Z KSZTAŁTOWNIKÓW ZE STALI NIEROZEWNIEJ KOLOR NATURALNY STALI, LAKEROWANA BEZBARWNIE WYPEŁNIENIE PÓL BALUSTRADY MIĘDZY SŁUPKAMI ZE SZKŁA BEZPIECZNEGO O PODWYŻSZONEJ WYTRZYMAŁOŚCI – HARTOWANEGO KLEJONEGO, PRZEZROCZYSTEGO

ZESTAWIENIE BALUSTRAD WEWNĘTRZNYCH WIDOWNI SKALA 1:50

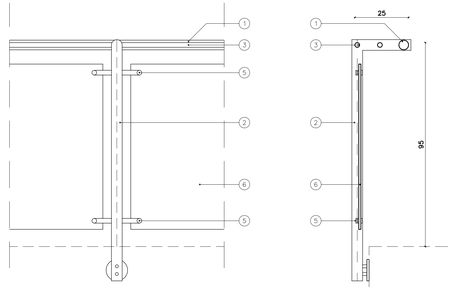

PRZEKRÓJ B–B SKALA 1:10

LEGENDA:

1 RURA STALOWA ZE STALI NIEROZEWNEJ ø 45mm
2 RURA STALOWA ZE STALI NIEROZEWNEJ ø 50mm
3 RURA STALOWA ZE STALI NIEROZEWNEJ ø 22mm
4 RURA STALOWA ZE STALI NIEROZEWNEJ ø 14mm
5 SYSTEMOWY UCHWYT DO SZKŁA ZE STALI NIEROŻEWNEJ
6 SZKŁO HARTOWANE KLEJONE

UWAGA !
WYMIARY NALEŻY SPRAWDZIĆ NA BUDOWIE.
DLA ROZWIĄZAŃ WYMAGAJĄCYCH SZCZEGÓŁOWYCH OPRACOWAŃ WYKONAWCA POWINIEN NA PODSTAWIE PROJEKTU WYKONAWCZEGO WYKONAĆ PROJEKT WARSZTATOWY.
PROJEKT WARSZTATOWY POWINIEN ZOSTAĆ UZGODNIONY Z ARCHITEKTEM, A W RAZIE KONIECZNOŚCI TAKŻE Z PROJEKTANTEM KONSTRUKCJI OBIEKTU.

mp project mirosław pacek
MP PROJECT Mirosław Pacek
ul. Balicka 134
30-149 KRAKÓW
tel.: + 48 12 6618235
fax.: + 48 12 6618236
email: biuro@mpproject.pl

Nazwa inwestycji:	HALA WIDOWISKOWO - SPORTOWA 18x40 PROJEKT TYPOWY		
Inwestor:			
Adres inwestycji:			
Branża:	ARCHITEKTURA		
Faza:	PROJEKT WYKONAWCZY		
Projektant adaptacji:		Data adaptacji:	
Sprawdzający adaptację:			
Autor projektu typowego:	mgr inż. arch. GRZEGORZ MIĄSKO UPR. 128/99 Uprawnienia budowlane do projektowania bez ograniczeń w specjalności architektonicznej	Data projektu typowego:	CZERWIEC 2010
Weryfikator projektu typowego:	mgr inż. arch. AGNIESZKA MIĄSKO UPR. 129/99 Uprawnienia budowlane do projektowania bez ograniczeń w specjalności architektonicznej		
Opracowanie projektu typowego:	mgr inż. arch. GRZEGORZ MIĄSKO		
Nazwa rysunku:	ZESTAWIENIE BALUSTRAD WEWNĘTRZNYCH BALUSTRADY WIDOWNI	Skala:	1:50
		Numer rysunku:	AW-505