
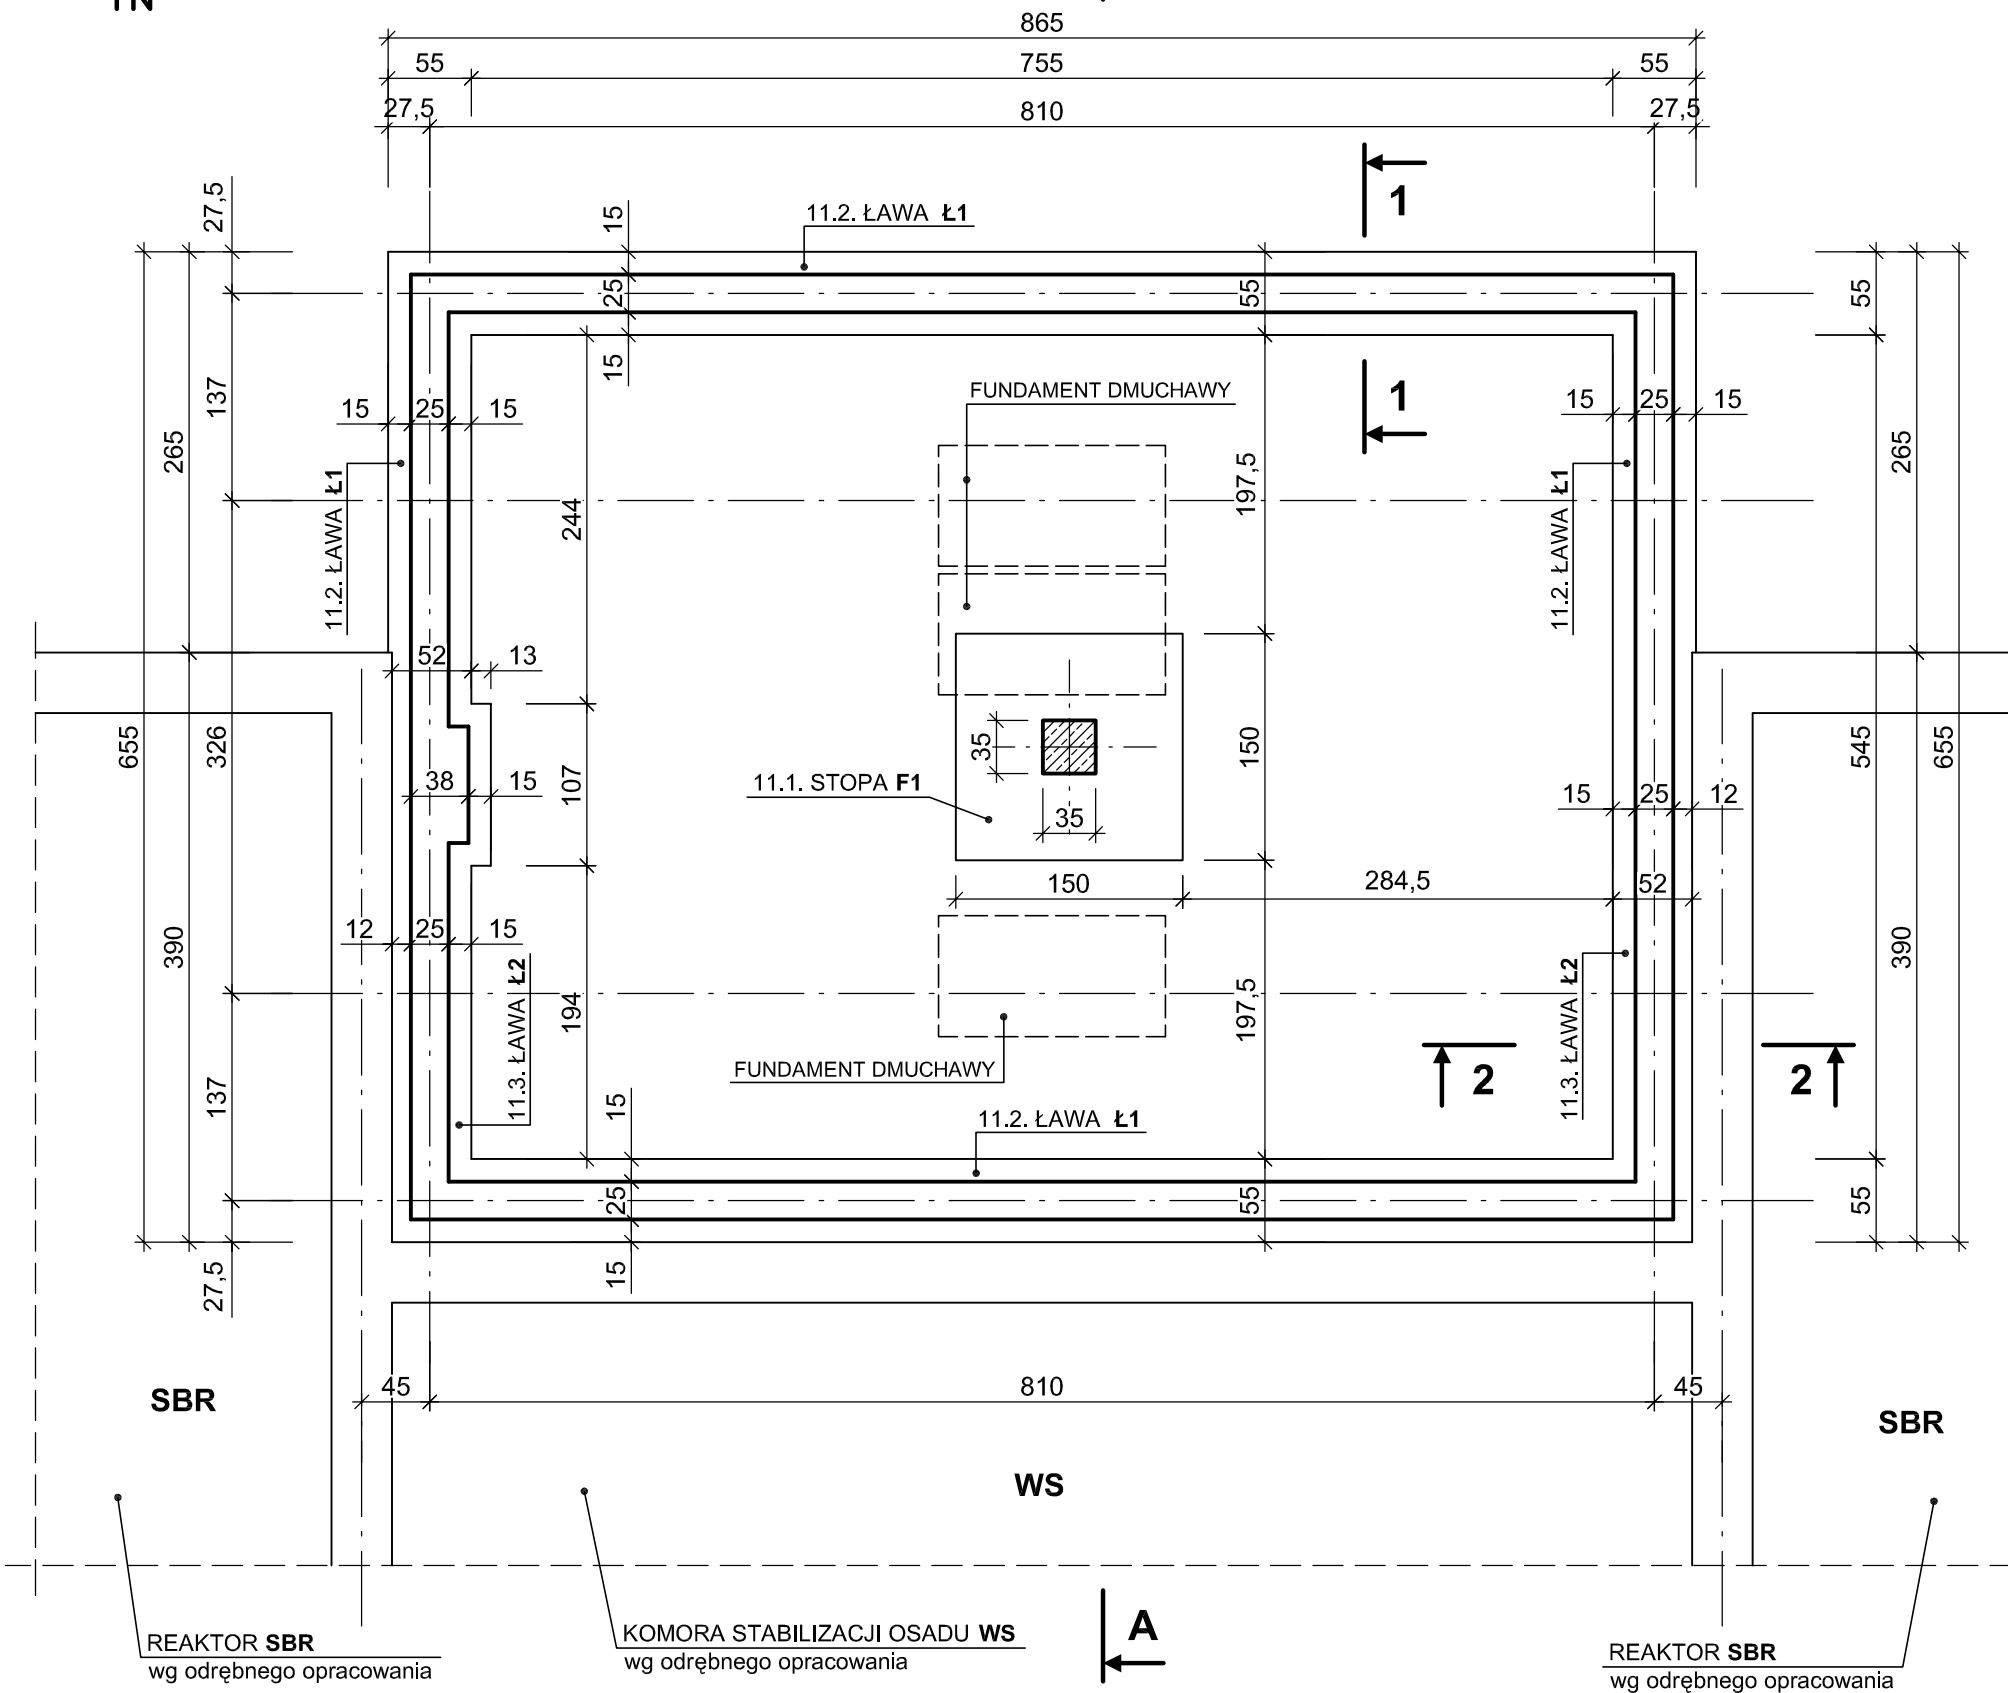
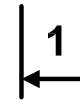
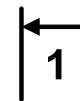


RZUT FUNDAMENTÓW

POZYCJE OBLICZENIOWE

1:50

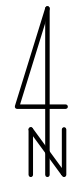

± 0,00 = 172,10 m n.p.m.

UWAGA:

1. Wymiary podano w centymetrach [cm]
2. Przekrój A-A - patrz rys nr 13

BETON B25 (C20/25)

BETON PODŁOŻA B10 (C8/10)

STAL kl. A-IIIN, gat. B500SP

ZAKŁAD EKSPERTYZ I PROJEKTOWANIA OCZYSZCZALNI ŚCIEKÓW W KIELCACH - MGR INŻ. ADAM MARZEC			Branża
	Imię i nazwisko	Numer uprawnień	Podpis
Projektował	mgr inż. Nai Van Hoang	KL-199/86	
Opracowała	mgr inż. Małgorzata Skalska	KL-39/2002	
Inwestycja	Rozbudowa oczyszczalni ścieków w msc. GÓZD		Skala
			1:50
Obiekt	Budynek techniczny		Stadium
			P.W.
Przedmiot rysunku	Rzut fundamentów - pozycje obliczeniowe		Numer rysunku
			1