RZUT PARTERU

POZYCJE OBLICZENIOWE

1:50

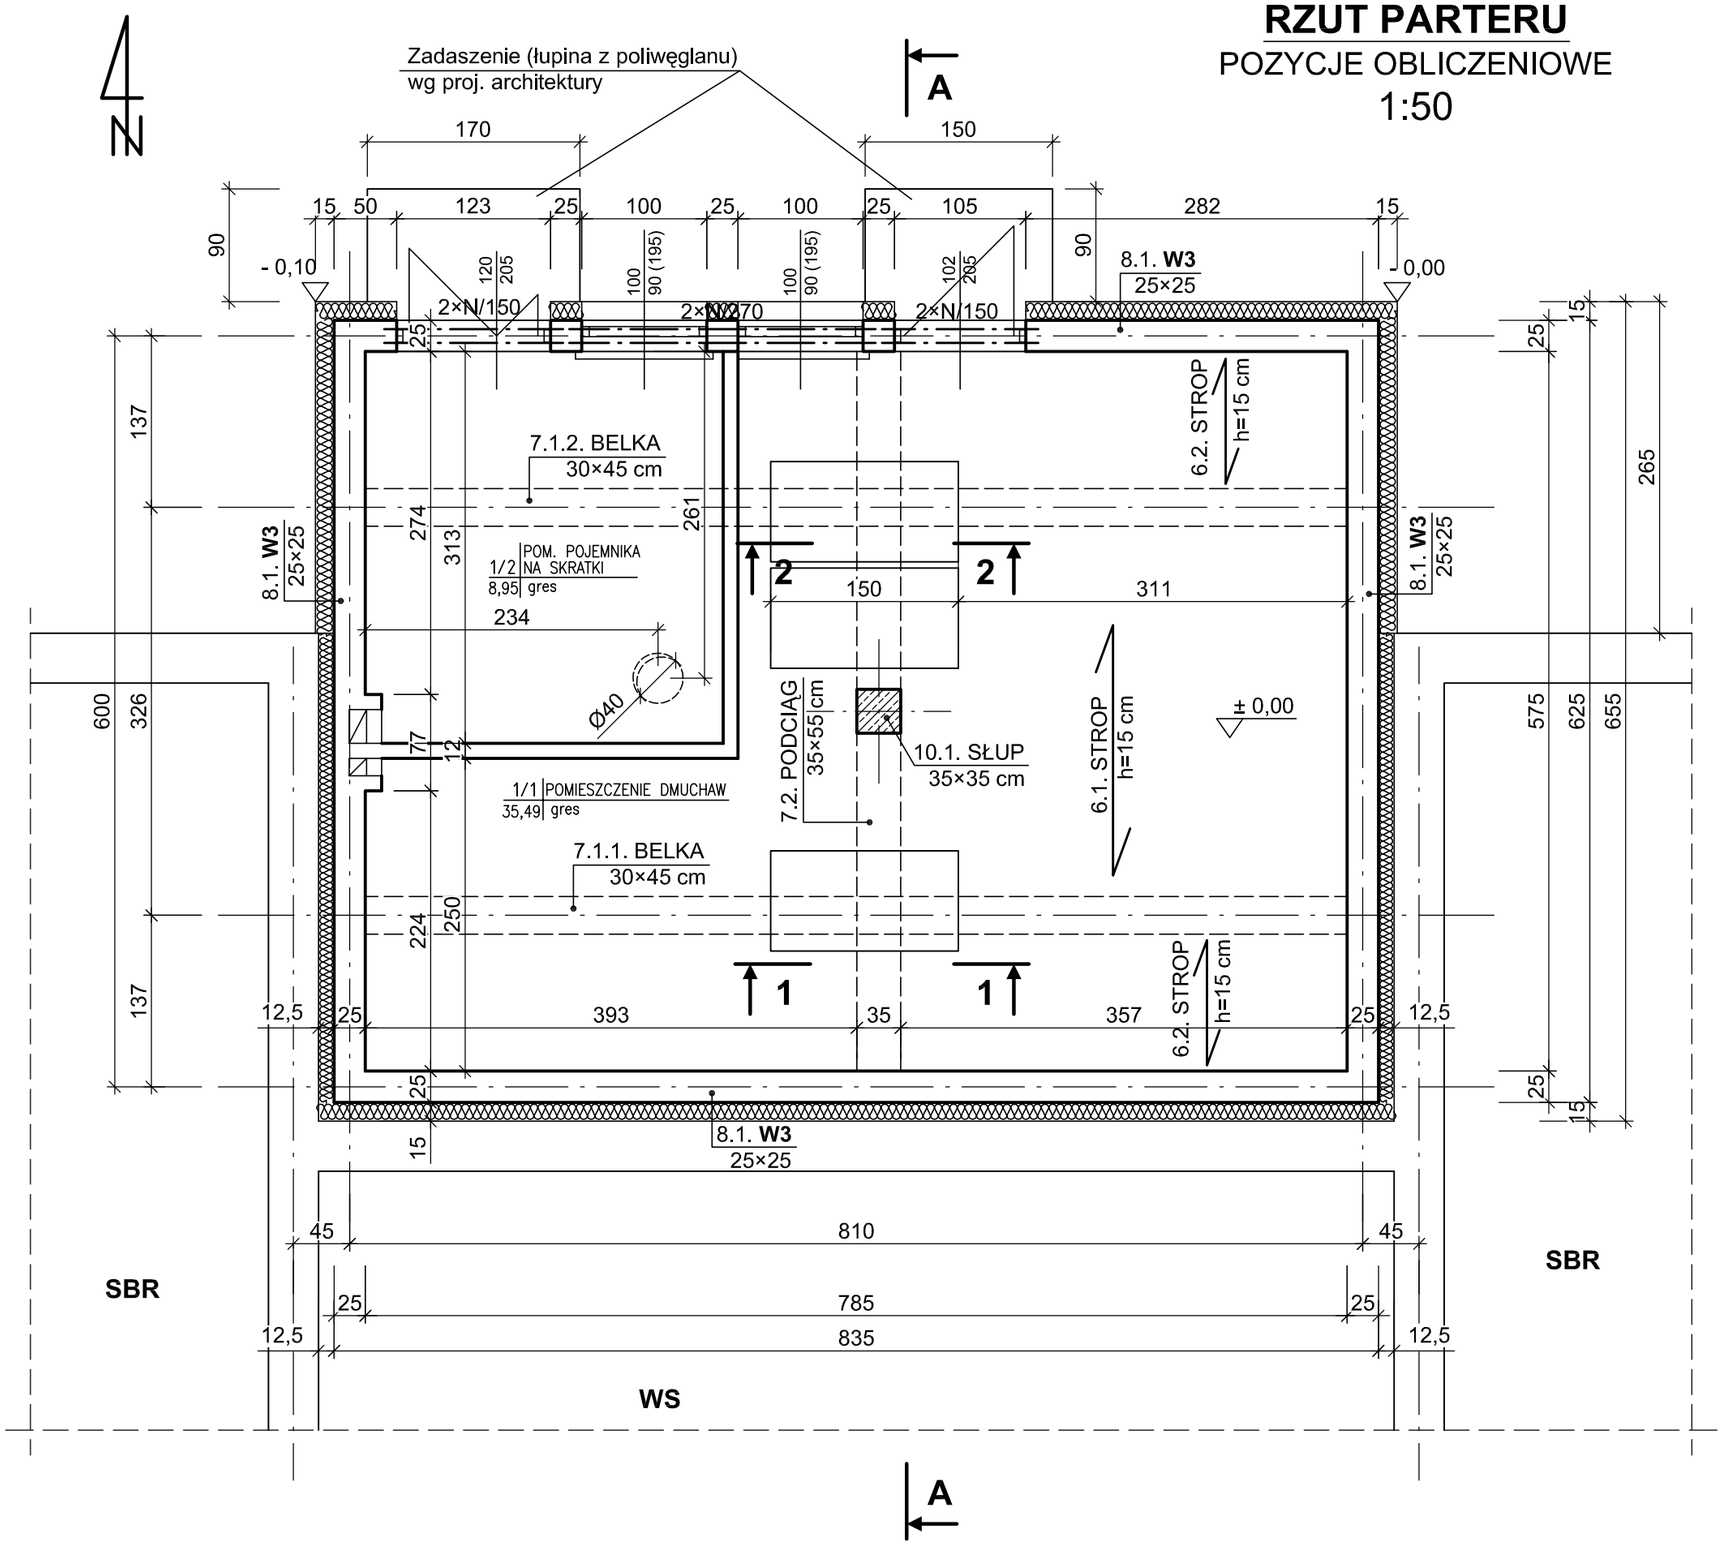

± 0,00 = 172,10 m n.p.m.

SZCZEGÓŁY 1:25

7.2. PODCIĄG 35×55 cm

PRZEKRÓJ 1-1

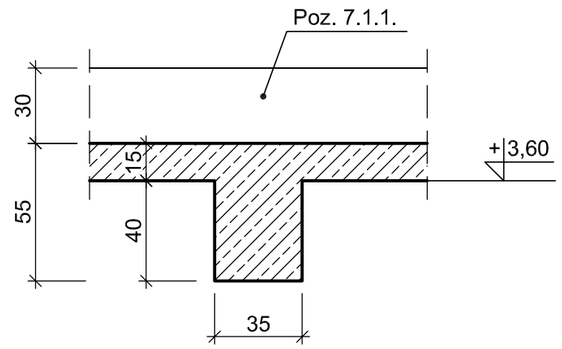

PRZEKRÓJ 2-2

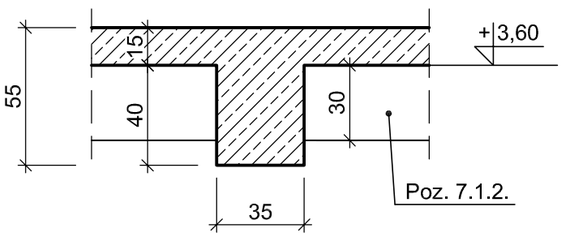

UWAGA:
1. Wymiary podano w centymetrach [cm]
2. Przekrój A-A - patrz rys nr 13

BETON B25 (C20/25)
STAL kl. A-IIIN, gat. B500SP

ZAKŁAD EKSPERTYZ I PROJEKTOWANIA OCZYSZCZALNI ŚCIEKÓW W KIELCACH - MGR INŻ. ADAM MARZEC				Branża: Konstrukcja
	Imię i nazwisko	Numer uprawnień	Podpis	
Projektował	mgr inż. Nai Van Hoang	KL-199/86		Data: 06.2012
Opracowała	mgr inż. Małgorzata Skalska	KL-39/2002		
Inwestycja: Rozbudowa oczyszczalni ścieków w msc. GÓZD				Skala: 1:50, 1:25
Obiekt: Budynek techniczny				Stadium: P.W.
Przedmiot rysunku: Rzut parteru - pozycje obliczeniowe				Numer rysunku: 3