


BUDYNEK PROJEKTOWANY

BUDYNEK ISTNIEJĄCY

PROJEKTOWANY KOMIN

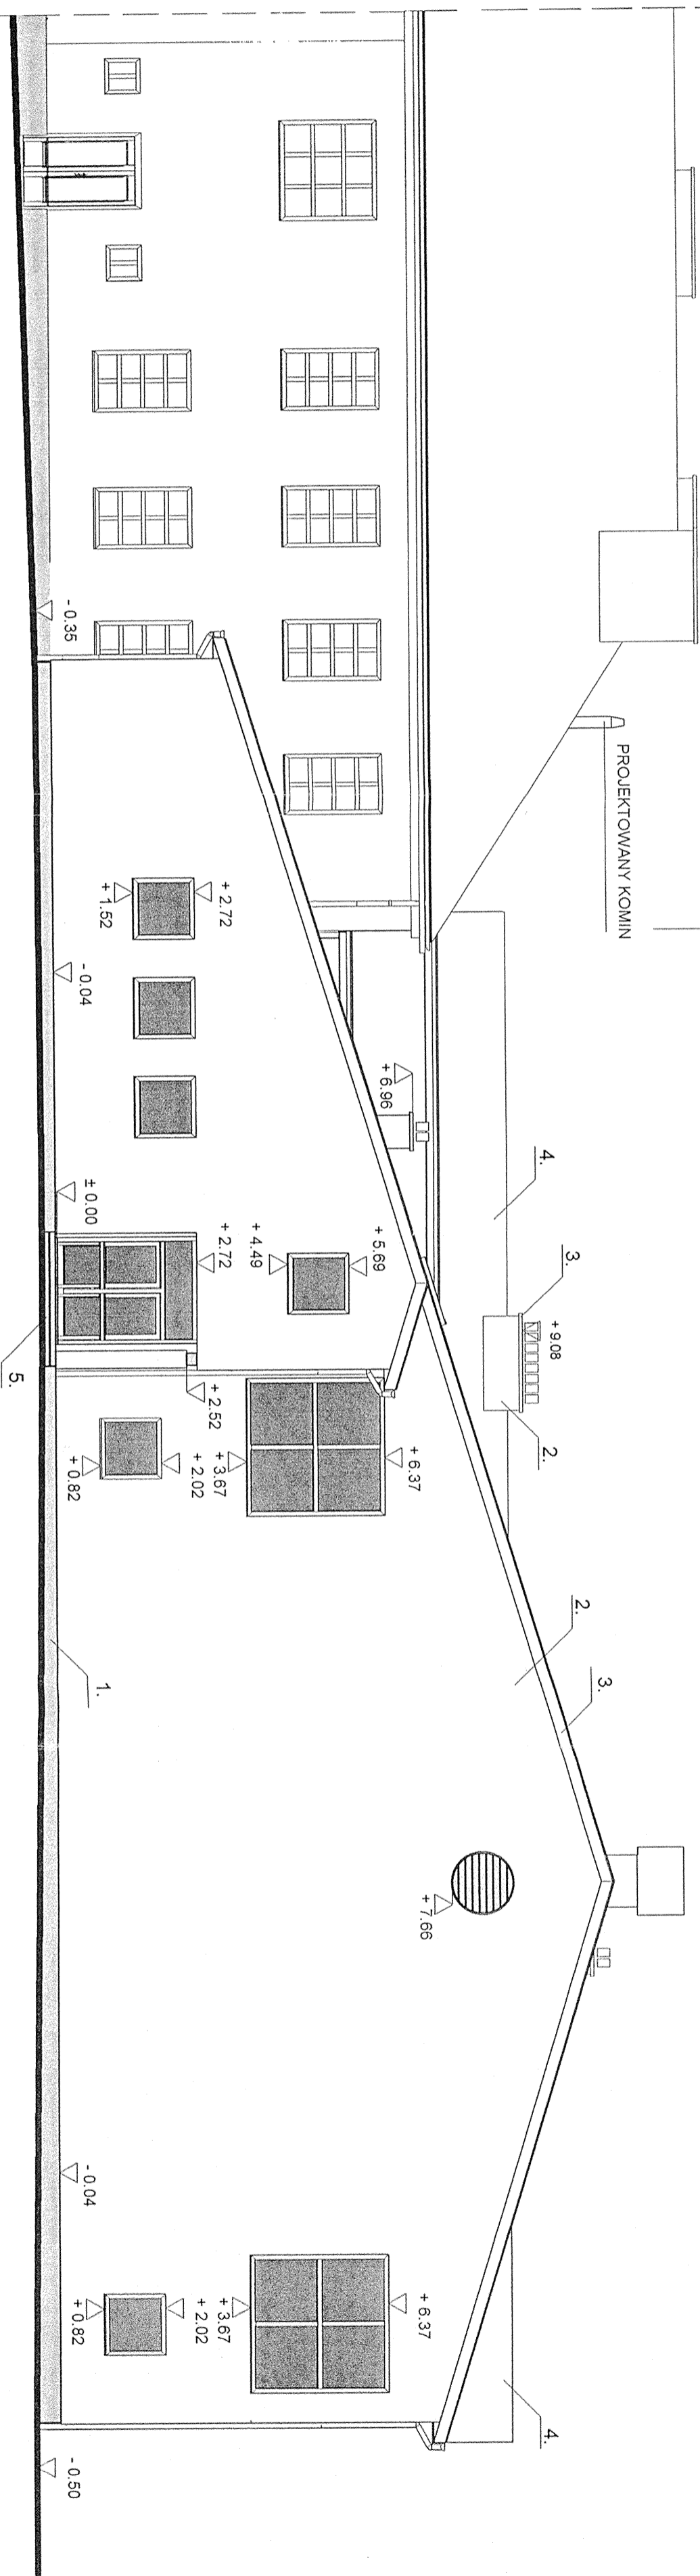

STAROSTWO POWIATOWE  
w Radomiu  
ul. Domagalskiego 7  
26-600 R A D O M  
tel. (048) 36-55-801, fax (048) 36-55-807

ELEWACJA ZACHODNIA  
1:100  
15

OZNACZENIA - JAK NA RYS. 14

Projekt:	Budowlano - wykonawczy/rozbudowy Szkoły Podstawowej w Małęczynie - Sala gimnastyczna.
Investor:	Zespół Ekonomiczno - Administracyjny Szkół w Gozdz 26-634 Gozd ul.Radomska 7
Architekt:	Pacownia Projektowa Jarzy Łyjak 26-600 Radom ul.Jagiellońska 2 m 20
Nazwa pliku:	MAŁECCZYNI 8 - PB - przekr elew.wzdol
Skala:	1 : 100
Data:	2005-05-28
Przekrój:	K+H

mgr inż. arch. JARZY ŁYJAK  
Nr upraw. bud. SI-147/91  
ARCHITEKT  
Monika Szykarszyńska  
ul. Duda 53/1LD/7