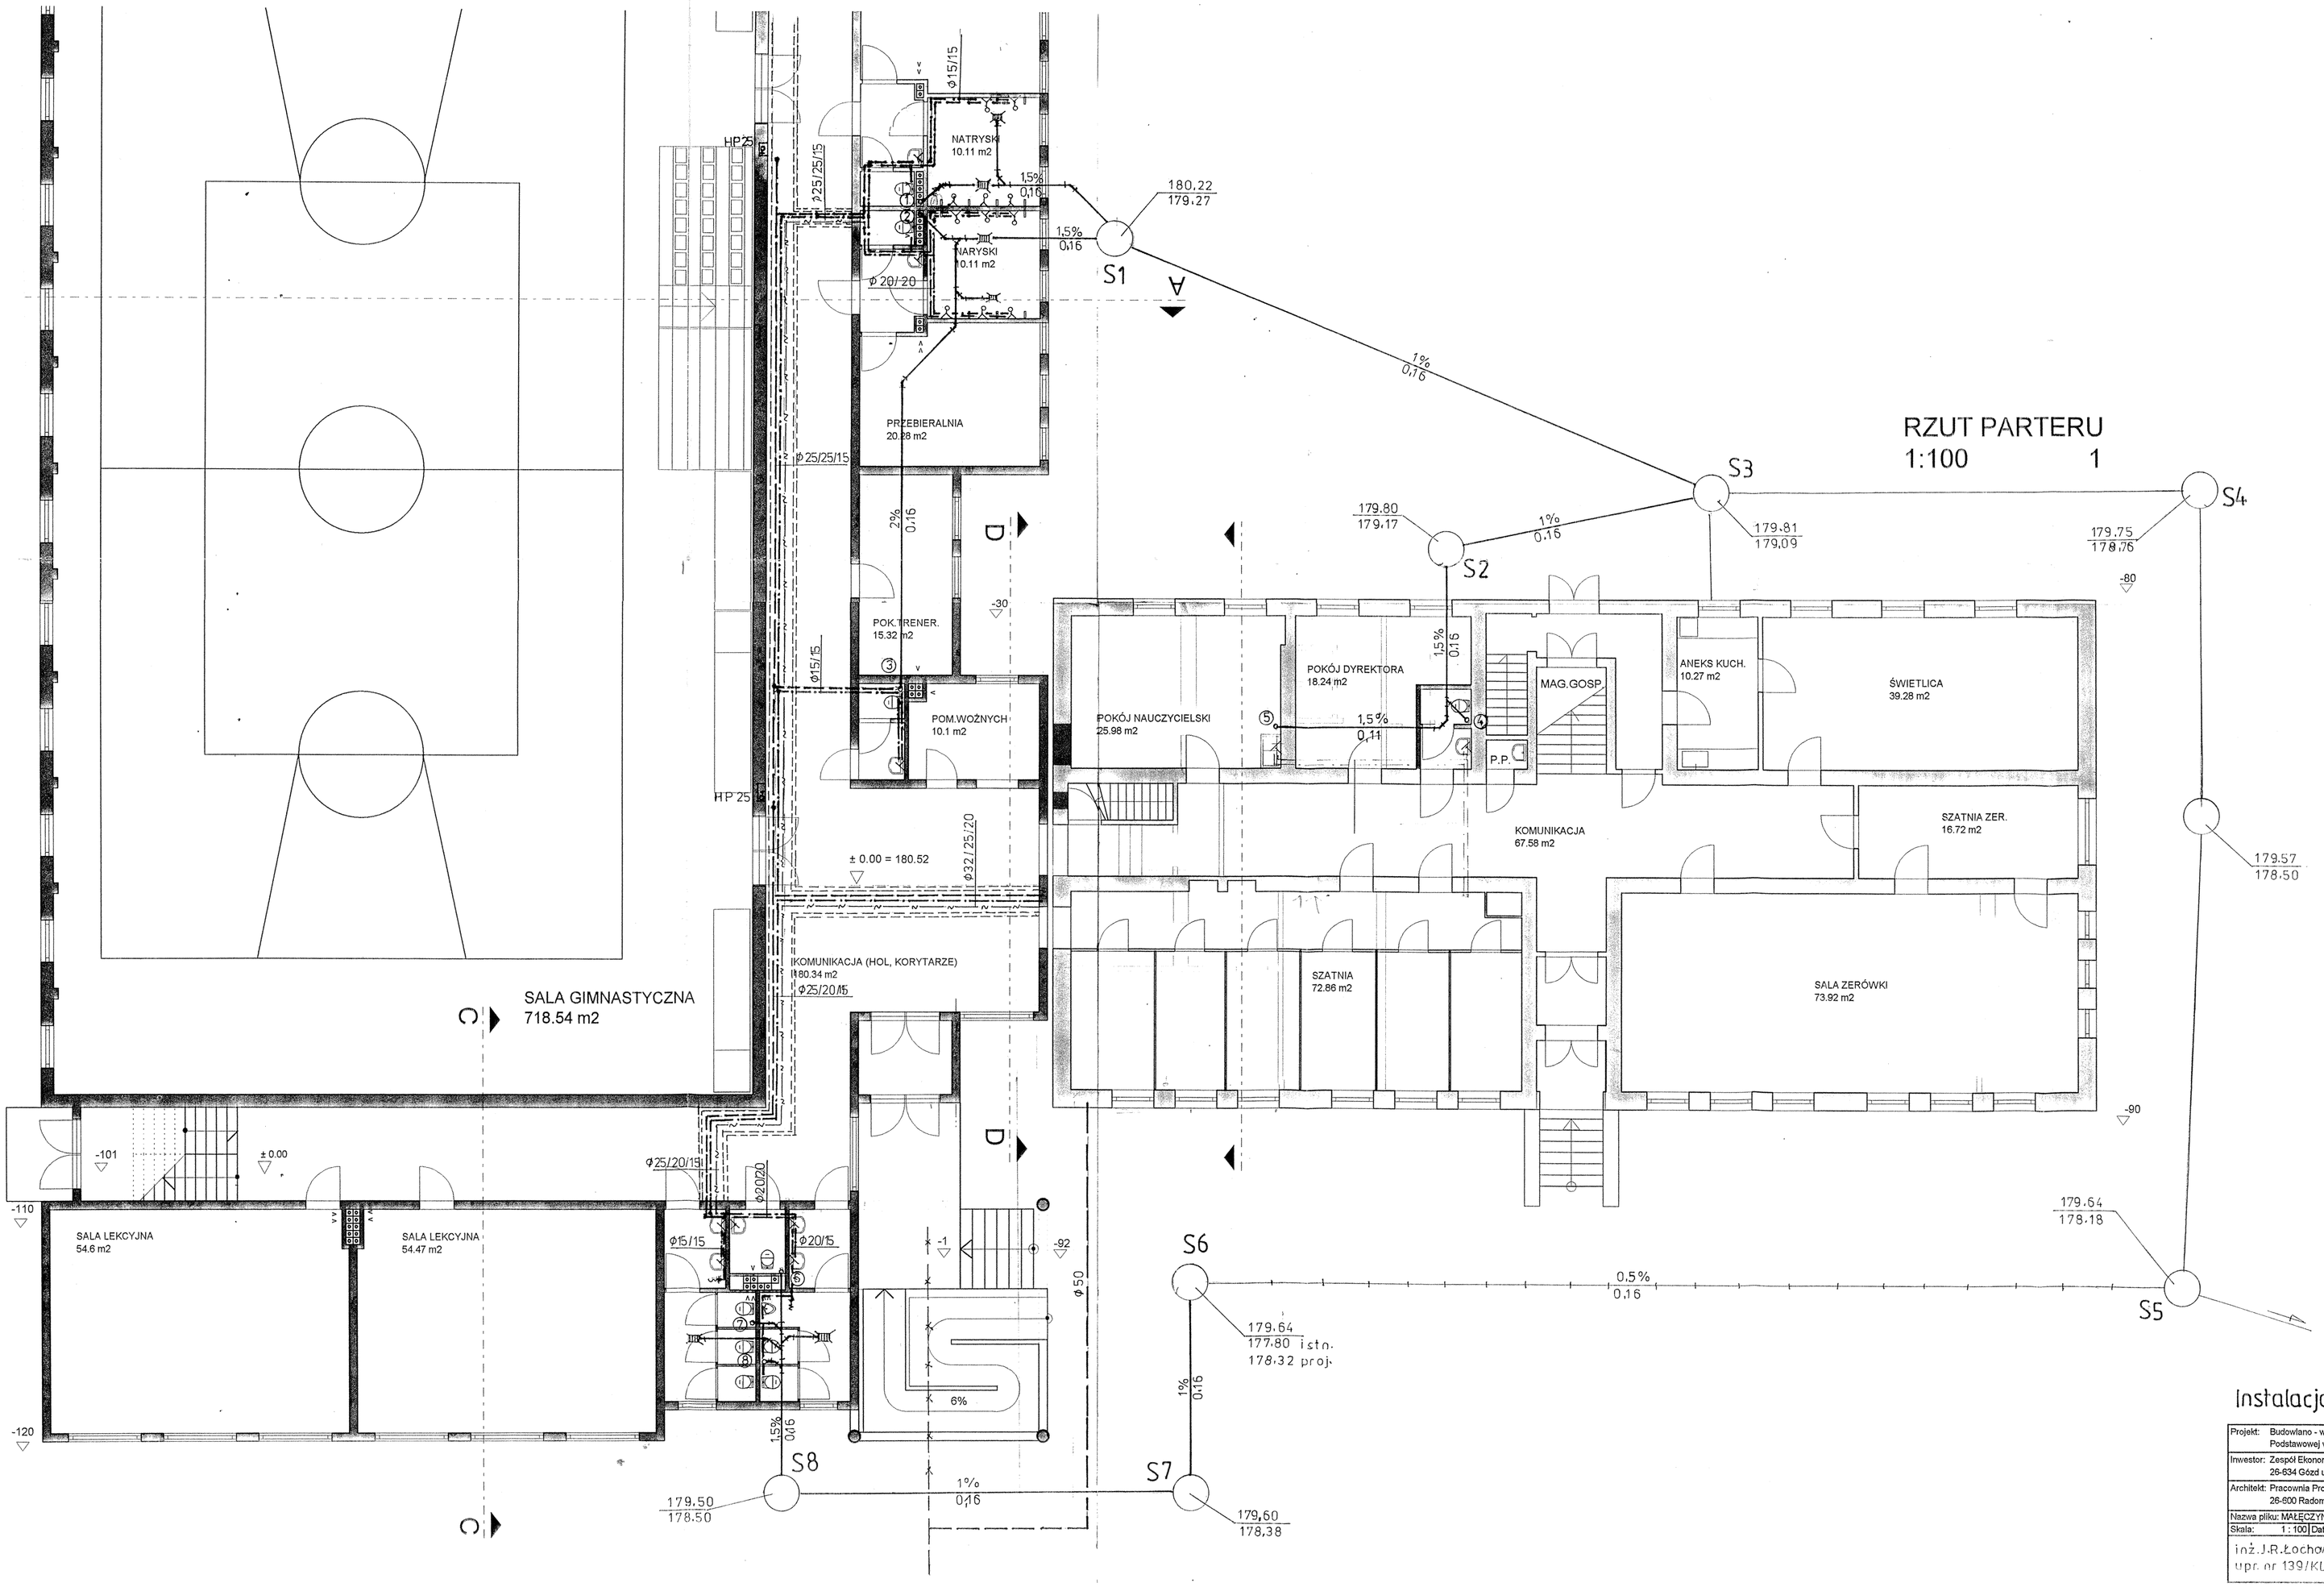


Instalacja wod-kan

| | |
|---|---|
| Projekt: | Budowlano - wykonawczy rozbudowy Szkoły Podstawowej w Małęczynie - Sala gimnastyczna. |
| Inwestor: | Zespół Ekonomiczno - Administacyjny Szkół w Goździe 26-634 Gózd ul.Radomska 7 |
| Architekt: | Pracownia Projektowa Jerzy Łyjak 26-600 Radom ul.Jagiellońska 2 m 20 |
| Nazwa pliku: | MAŁĘCZYN 9 - PB- inst. |
| Skala: 1 : 100 | Data: 2005-06-04 Parter |
| inż.J.R.Łochowski upr. nr 139/KL/71 | nr rys 3 |