


UWAGI :

- Słupy i ściany z cegły klinkierowej (czerwonej i żółtej) murować z fugami wkleśnymi na zapr.cem.
- Mocowanie pręseł i futrek do słupów i ścian, śrubami za pom.łączników
- Brama przesuwana samonośna 600x180 z wypełnieniem prof.zamk.20x20 (Prod. Igmapol)

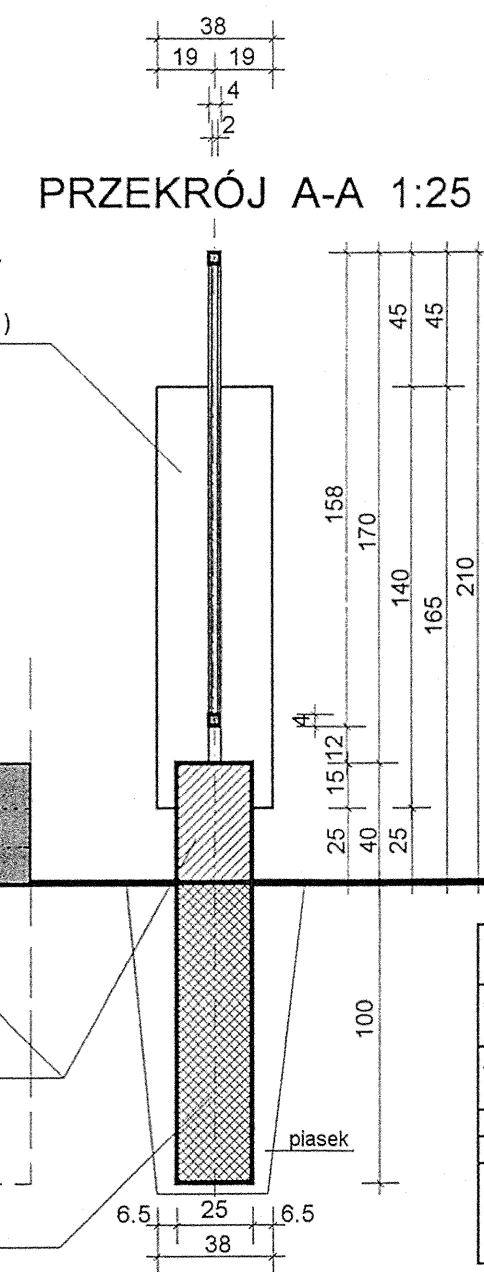

OGRODZENIE OD
ULICY 1:250,1:25
3

Projekt: Rozbud. publicznej szkoły podstawowej w Małęczynie	
OGRODZENIE SZKOŁY OD STRONY ULICY	
Inwestor: Zespół Ekonomiczno-Administracyjny Szkoły w Gozdzie	
Architekt: Pracownia Projektowa Jerzy Łyjak 26-600 Radom ul. Jagiellońska 2/20	
Nazwa pliku: Małęczyn - Ogrodzenie	
Skala: 1 : 250	Data: 2005-07-19 Partner
mgr inż. arch. JERZY ŁYJAK mgr inż. Bud. St - 147/	