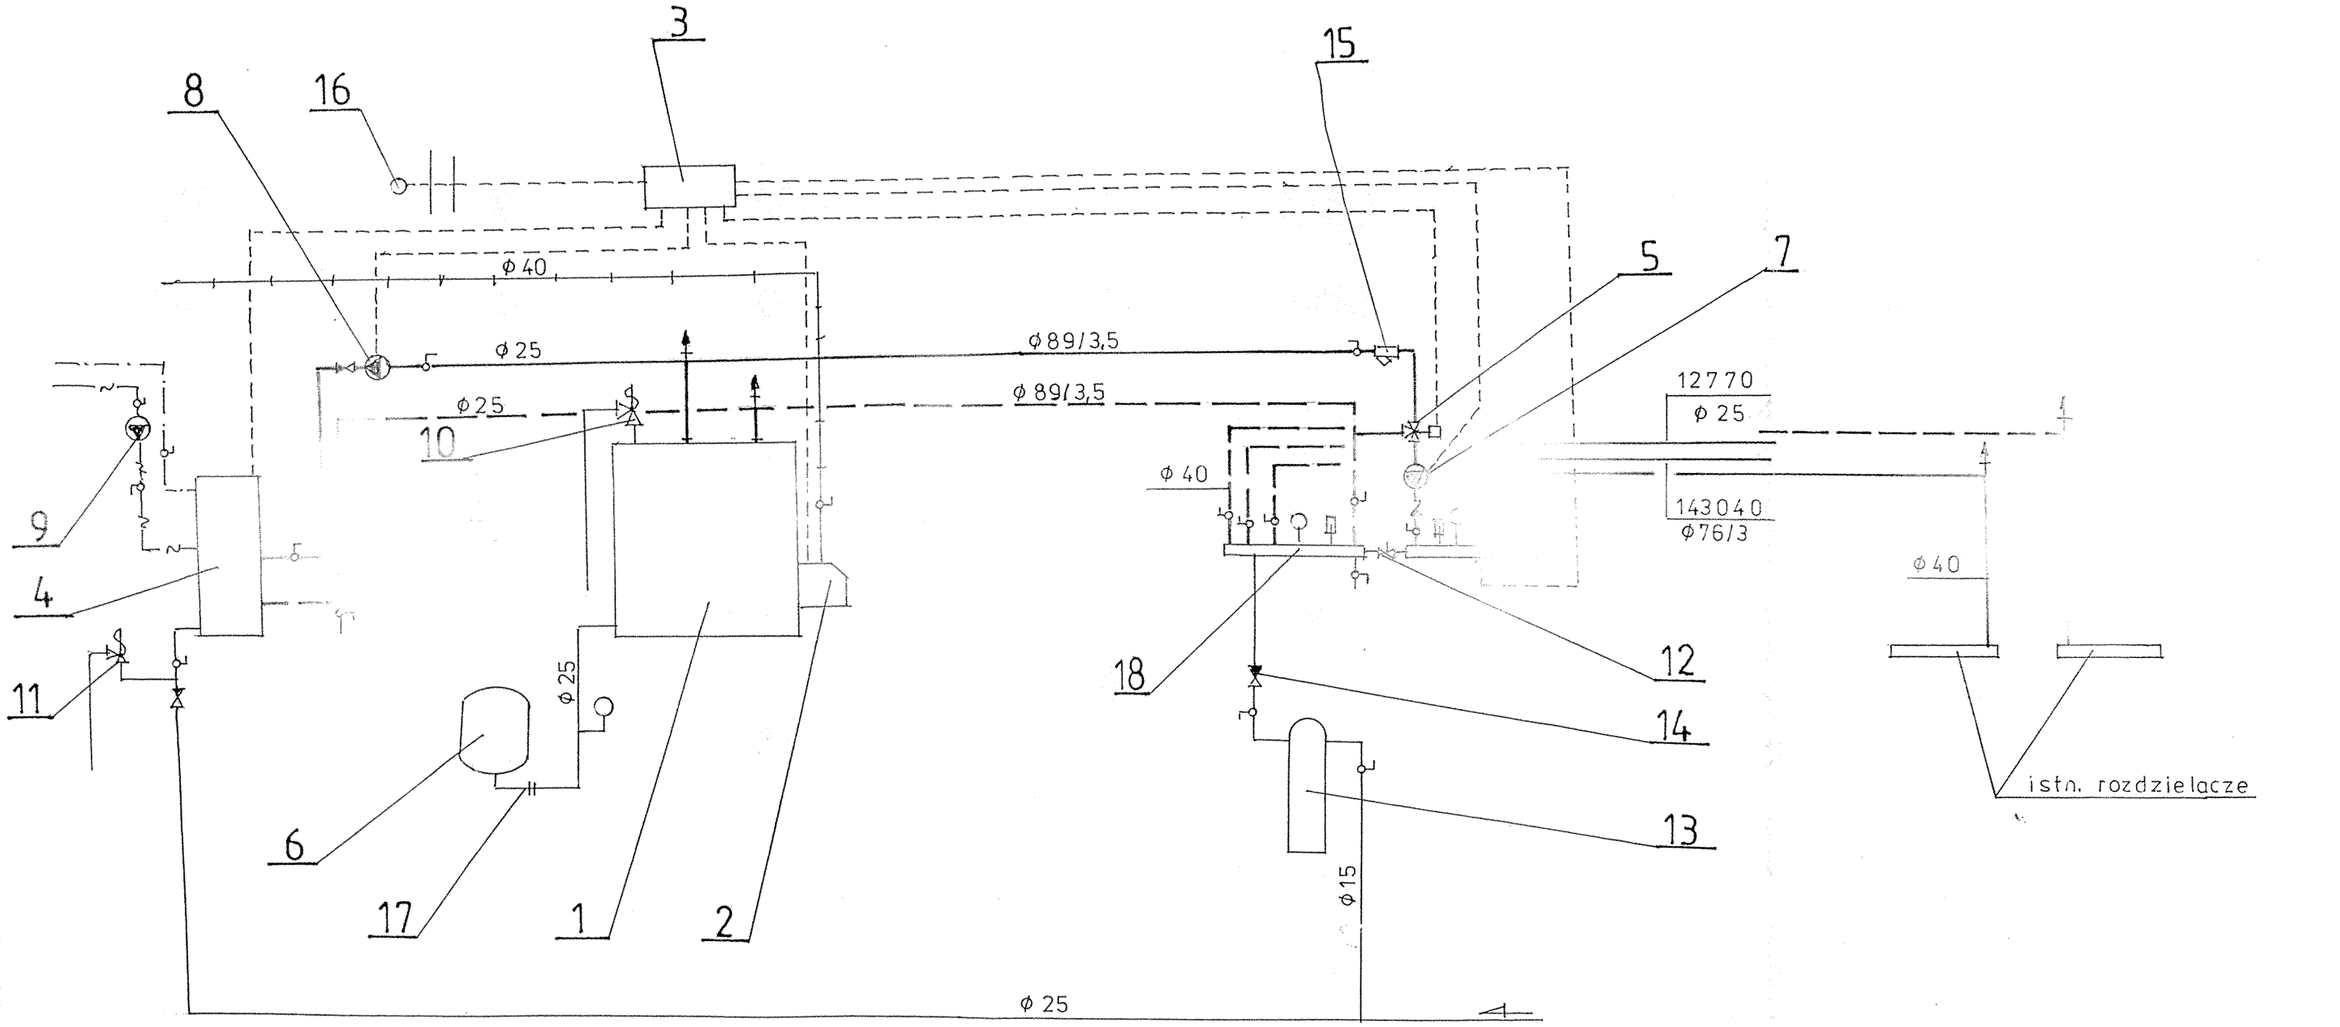

OBIEKT	Sala gimnastyczna Małęczyn	
TEMAT	Kotłownia	
AUTOR	inż. J. R. Łochowski upr. nr 139/KL/71	
DATA 06.2005	SKALA —	nr rys. 4