
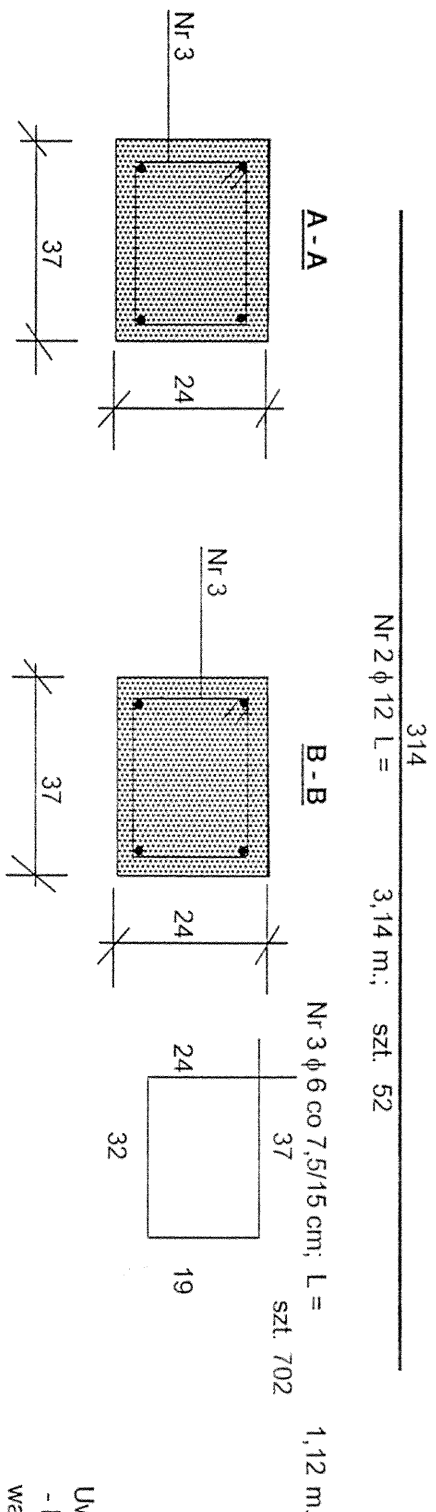


BELKA ŻELBETOWA

"BŻ - 10 a,b" szt. 26

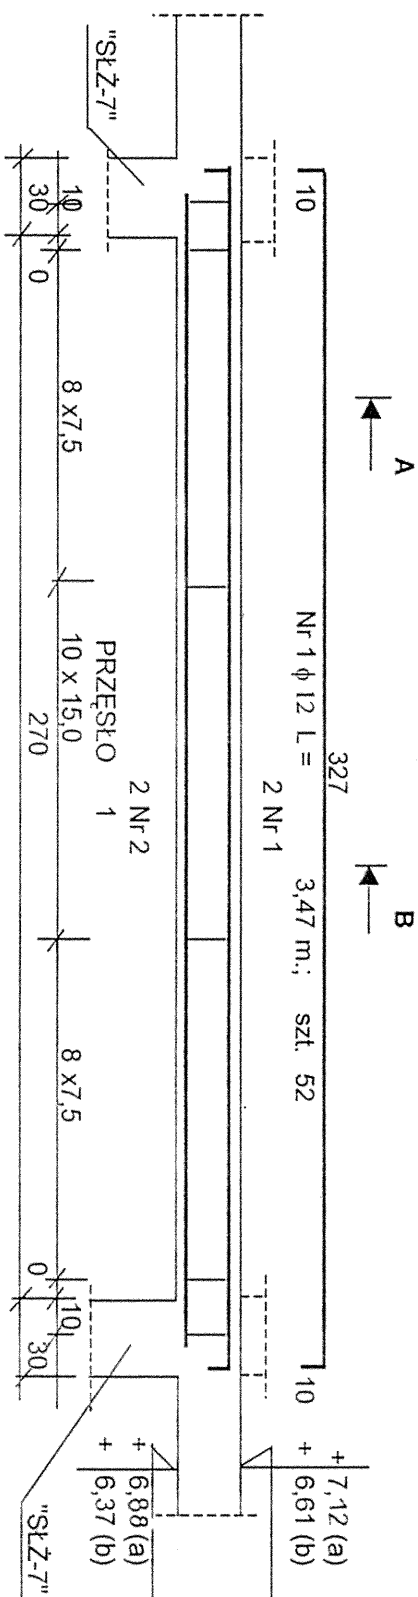

Lp	Średnica pręta ϕ	Długość pręta [m.]	Ilość prętów [szt]	Razem dł. prętów [m.]		
				A - O $\phi 6$	A - III $\phi 8$	A - III $\phi 12$
1	12	3,47	52			180,44
2	12	3,14	52			163,28
3	6	1,12	702	786,24		
Razem dł. prętów				786,24	0,00	343,72
Masa 1 mb				0,222	0,395	0,888
Masa wg ϕ				174,55	0,00	305,22
Razem masa						

Uwagi:
 - Ponizszy rysunek rozpatry -
 wać razem z rys. nr

BETON B - 20
 STAL A - O
 STAL A - III

Objekt:	Rozbudowa SP + sala gimnastyczna	Nr proj.:	
Miejscowość:	Małęczyn	Branża:	Konstr.
Treść: Belka żelbetowa "BŻ - 10 a,b"		Data:	06.2005 r.
Autor projektu:		Skala:	
inż. T. Sokolowski			
NR WBP - II - K - 8386/108/79			
Sprawdził:		Nr rys.:	60.
mgr inż. K. Wicherek			
NR UAN - II - K - 8386/97/86			