TRZ IENIE W ŚCIANIE PODDASZA

"TR - 1b" szt. 3

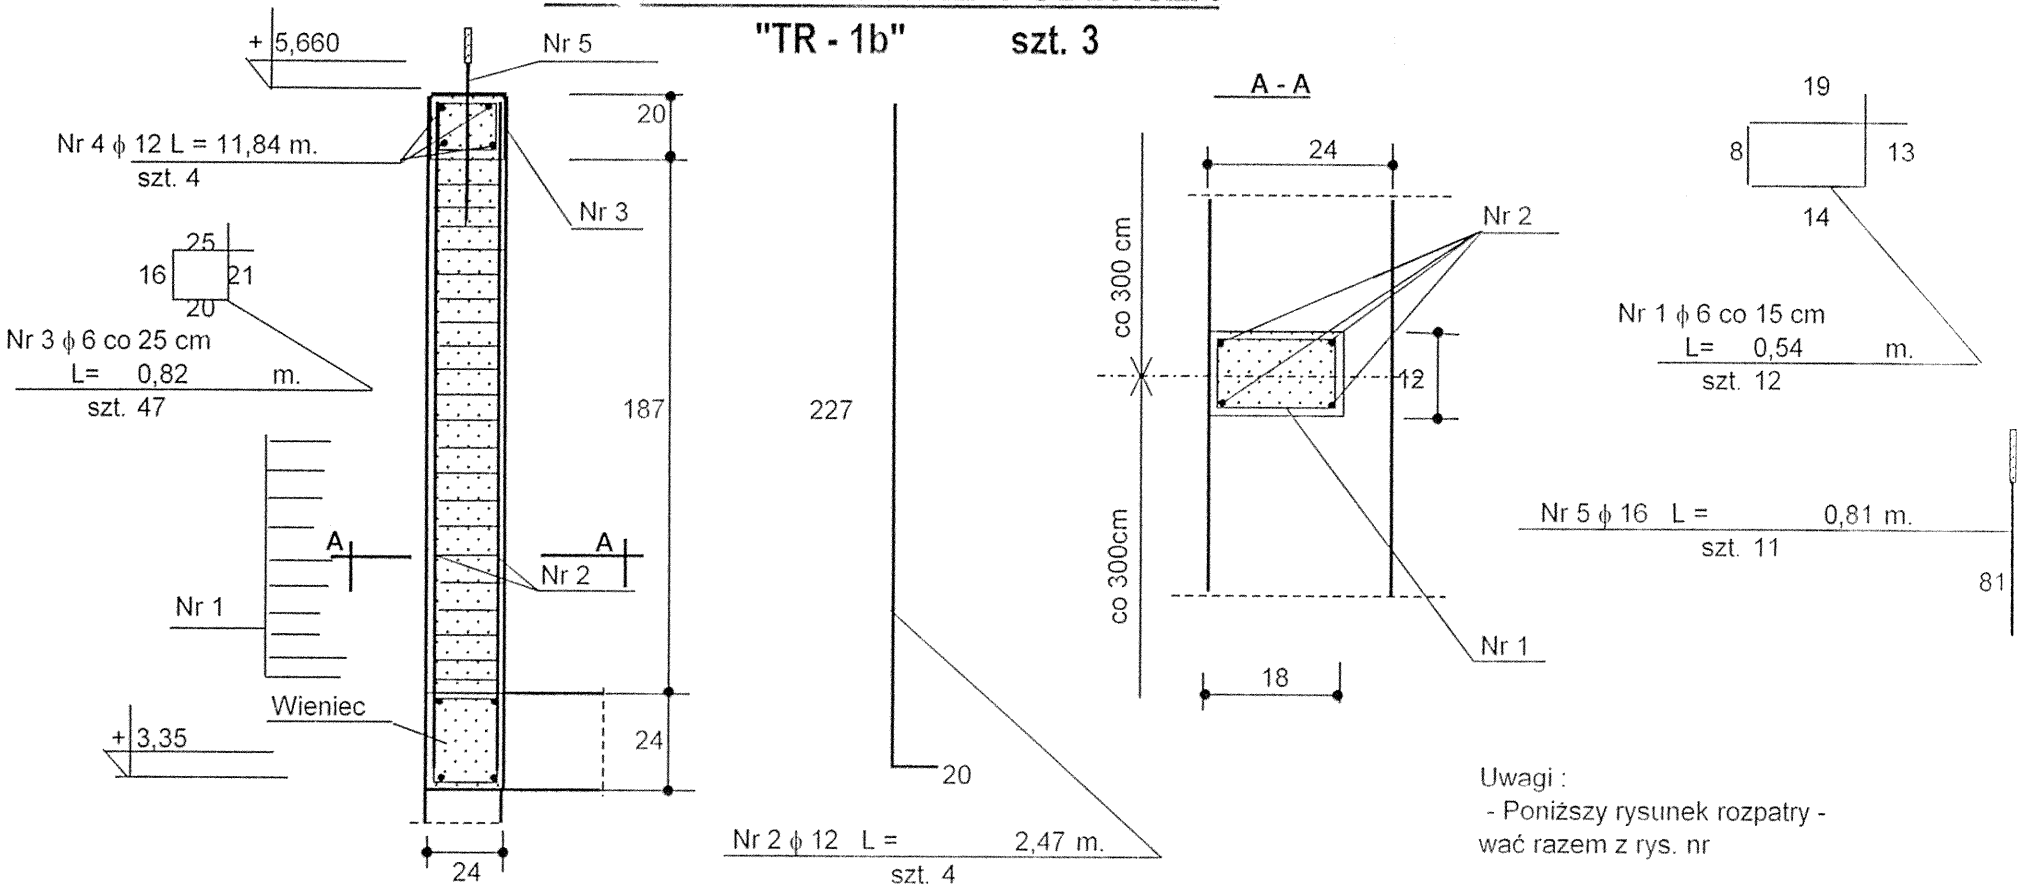

Uwagi :
- Poniższy rysunek rozpatry - wać razem z rys. nr

BETON B - 15
STAL A - O
STAL A - III

Lp	Średnica pręta ϕ	Długość pręta [m.]	Ilość prętów [szt]	Dł. prętów [m.] A - O ϕ 6	A - O ϕ 12	A - III ϕ 16
1	6	0,54	12	6,73		
2	12	2,47	4		9,88	
3	6	0,82	47	38,84		
4	12	11,84	4		47,36	
5	16	0,81	11			8,91
Razem dł. prętów			[m.]	45,57	57,24	8,91
Masa 1 mb			[kg/m.]	0,222	0,888	1,578
Masa wg ϕ			[kg]	10,12	50,83	14,06
Razem masa x 3			[kg]	**30,35**	**152,5**	**42,2**

OBIEKT: Rozbudowa	Nr projektu
Miejscowość:	Branża: Konstrukcja
Treść: Trzpienie w ścianie poddasza "TR - 1b"	Data:
Autor projektu: inż. T. Sokołowski NR WBP - II - K - 8386/108/79	Skala: 1:25/10
Sprawdził: mgr inż. K. Wicherek NR UAN - II - K - 8386/97/86	Nr rys. 68.